

**ĢENERĀLAIS BŪVPROJEKTA  
IZSTRĀDĀTĀJS**

**JDprojekts**  
Arhitektūra un projektēšana

vienotais Reģ. Nr. 40203036229  
Būvkomersanta Reģ.Nr. 13648

**BŪVPROJEKTA IZSTRĀDĀTĀJS**



vienotais Reģ. Nr. 40003742657  
Būvkomersanta Reģ.Nr. 1967-R

**PASŪTĪTĀJS:**

**Valkas novada dome**

VRN 90009114839

Adrese: Semināra iela 9, Valka, Valkas  
novads

**PASŪTĪJUMA Nr.:**

AMD/4-22/17/258

**BŪVOBJEKTA NOSAUKUMS:**

**Valkas Jāņa Cimzes ģimnāzijas  
Ausekļa ielas korpuss,  
multifunkcionālas mācību vides  
izveide**

**SĒJUMA Nr.:**

1.2; 2.2;

**KĀRTAS:**

I; II

**PROJEKTA MARKA:**

EL

**STADIJA:**

APLIECINĀJUMA KARTE

**Izstrādātājs:**  
Inženieris:

Mārtiņš Peisnieks

\_\_\_\_\_  
(Paraksts)

\_\_\_\_\_  
(Datums)

Z.V.

**Būvprojekta vadītājs:**

Arvīds Račinskis  
Sert. Nr. 10-1210

\_\_\_\_\_  
(Paraksts)

\_\_\_\_\_  
(Datums)

**Būvprojekta atbildīgais speciālists:**

Mārtiņš Peisnieks  
Sert. Nr. 3-00409

\_\_\_\_\_  
(Paraksts)

\_\_\_\_\_  
(Datums)

# **APLIECINĀJUMA KARTES SASTĀVS Ausekļa ielā**

Kārta	SĒJUMA NR.	PROJEKTA DAĻA	MARKA	SADAĻAS NOSAUKUMS
I	1.1	Arhitektūras daļa	AR	Arhitektūras risinājumi
		Darba organizācijas plāns	DOP	Darbu organizēšanas projekts
	1.2	Inženierisinājumu daļa	EL	Elektroapgāde
			ESS	Elektronisko sakaru sistēmas.
			UAS	Ugunsdzēsības automātikas sistēmas
	1.3	Inženierisinājumu daļa	AVK	Apkure, ventilācija, gaisa kondicionēšana
			ŪK	Ūdensapgāde un kanalizācija iekšējie tīkli
	1.4	Iekārtu, konstrukciju un būvizrādājumu kopsavilkums	IS-1	Iekārtas
	1.5	Iekārtu, konstrukciju un būvizrādājumu kopsavilkums	IS-2	Mēbeles
	1.6	Ekonomikas daļa	BA	Būvdarbu apjomu saraksts
			T	Izmaksu aprēķins
II (pacēlāji)	2.1	Arhitektūras daļa		Arhitektūras risinājumi
	2.2	Inženierisinājumu daļa	EL	Elektroapgāde
	2.3	Ekonomikas daļa	BA	Būvdarbu apjomu saraksts
			T	Izmaksu aprēķins

## Satura rādītājs

Nr.p.k.	Nosaukums	Rasējuma apzīmējums	Lpp.
1	Titullapas		1
2	Apliecinājuma kartes sastāvs		2
3	Satura rādītājs		3
4	SIA "IxCom" reģistrācijas apliecības kopija		4
5	SIA "IxCom" būvkomersanta reģistrācijas apliecības kopijas		5
6	Sertifikāta Nr. 3-00409 kopija		6
7	Skaidrojošs apraksts		7-9
8	Vispārīgie radītāji	EL-1	10
9	Rekonstrukciju telpu plāns ar spēka tīkliem	EL-2	11
10	Rekonstrukciju telpu plāns ar apgaismojuma tīkliem	EL-3	12
11	21S shēma	EL-4	13
12	11S shēma	EL-5	14
13	Materiālu specifikācija		15-17
14	Pielikumi		18-25

**ELEKTROAPGĀDE, IEKŠĒJIE TĪKLI**

**MARKA-EL**



**LATVIJAS REPUBLIKAS UZNĒMUMU REĢISTRS**

# **KOMERSANTA REĢISTRĀCIJAS APLIECĪBA**

**Nosaukums:**

**SIA "IxCom"**

**Veids: Sabiedrība ar ierobežotu atbildību**

**Vienotais reģistrācijas numurs: 40003742657**

**Reģistrācijas datums komercreģistrā: 09.05.2005**

**Reģistrācijas vieta: Rīgā**

**Apliecības izdošanas datums: 12.07.2006**

**Latvijas Republikas Uzņēmumu reģistrs**

**Valsts notārs**

**Lebedeva Marija**

**K 033660**

Latvijas Republikas Uzņēmumu reģistrs, Pēteris iela 2, Rīga, LV-1011, Latvija  
e-pasts: [reģistrs@gov.lv](mailto:reģistrs@gov.lv), internets: <http://www.ur.gov.lv>

**Tālr. 7031703.**





## LATVIJAS REPUBLIKAS EKONOMIKAS MINISTRIJA

Brīvības ielā 55, Rīgā, LV-1519 ♦ Tālrunis 371-7013101 ♦ Fakss 371-7280882 ♦ E-pasts: [pasts@em.gov.lv](mailto:pasts@em.gov.lv)

R ī g ā

### BŪVKOMERSANTA REĢISTRĀCIJAS APLIECĪBA

izsniegta  
sabiedrībai ar ierobežotu atbildību

**IxCom**

vienotais reģistrācijas numurs: 40003742657


Saskaņā ar Ministru kabineta 2005. gada 28.jūnija noteikumiem Nr.453 "Būvkomersantu reģistrācijas noteikumi", komersants reģistrēts Būvkomersantu reģistrā 2006.gada 22.martā (lēmums Nr. 2022), komersants pārreģistrēts 2007.gada 15.martā (lēmums Nr. 5288) sakarā ar komersanta nosaukuma maiņu

Būvkomersanta reģistrācijas Nr. 1967-R

Ikgadējais informācijas atjaunošanas datums: 22.marts

Atbildīgā amatpersona -  
Būvniecības departamenta direktora vietniece

S.Liepa

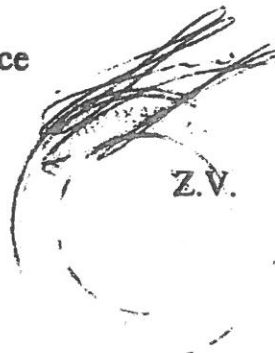  
Z.V.



LATVIJAS ELEKTRIĶU BRĀLĪBAS  
SERTIFIKĀCIJAS DEPARTAMENTS  
**SERTIFIKĀTS**

**elektrotehnisko darbu elektrotehniķa zināšanu apjomā**

Sertifikāts apliecina, ka saskaņā ar Latvijas Elektriķu brālības Sertifikācijas departamenta 2015. gada 23.janvārī apstiprināto nolikumu par sertifikātu izsniegšanas kārtību un 2015. gada 23.janvārī apstiprinātajām kvalifikācijas prasībām SNL.1-1.M, 6.1-1.M, 11-1.M, 12.1-1.M, 12.3.2-1.M

**Mārtiņš Peisenieks**

personas kods 030984-12955

**ir kompetents veikt:**

**elektroietaišu projektēšanu**

1. Dzīvojamo un sabiedrisko ēku spēka un apgaismošanas elektroinstalācijas
2. Līdz 1 kV kabeļu līnijas
3. Būvju zibensaizsardzības ietaises (pasīvās) un pārspriegumaizsardzība
4. Dzīvojamo un sabiedrisko ēku apsardzes un ugunsgrēka signalizācijas ietaises
5. Ugunsdrošības automātikas ietaises (signalizācija, izziņošana)

Sertifikācijas departamenta 2015. gada 27. augusta lēmums Nr. Pr-63/2015  
LEB sertifikāts 72-M-34/12 pārreģistrēts līdz 2020. gada 31. decembrim

*Aktuālā informācija par būvspeciālista sertifikātu un darbības sfēru elektroniski pieejama BIS tīmekļa vietnē:  
[www.bis.gov.lv](http://www.bis.gov.lv)*



LEB Sertifikācijas  
departamenta direktors

/ J. Laganovskis /

BIS reģistra Nr. 3-00409

-S3-280-07-2003

## Skaidrojošs apraksts

Kopējie dati:

Tehniskais projekts multifunkcionālas mācību vides izveide Valkas Jāņa Cimzes ģimnāzijas Ausekļa ielas korpusā, Valkā.

rekonstrukcija skolas ēkas daļai ir izstrādāts balstoties uz arhitektūras un inženiertīklu daļu uzdevumiem.

Elektroapgādi raksturojošie dati:

- $U_n=400/230\text{ V}$ ;
- $P_u=39,0\text{ kW}$ ;
- $P_{apr}=27,3\text{ kW}$ ;
- $I_{apr}=42,4\text{ A}$ ;
- zemēšanas sistēma - TN-C-S;

Vispārīgie dati:

EL (elektrotehniskā) projekta sadaļas risinājums ir izstrādāts pamatojoties uz telpas arhitektonisko plānojumu un tās funkcionālo pielietojumu. Projekts izstrādāts, pamatojoties uz citu projekta daļu uzdevumiem. Tehniskā projekta izstrādē ir izmantoti sekojoši standarti un normas:

- LR Būvniecības likums;
- MK noteikumi Nr. 500 "Vispārīgie būvnoteikumi";
- MK noteikumi Nr.238 "Ugunsdrošības noteikumi";
- MK noteikumi Nr.50 "Elektroenerģijas tirdzniecības un lietošanas noteikumi";
- LBN 201-15 "Būvju ugunsdrošība";
- LBN 208-15 "Publiskas ēkas un būves";
- LBN 261-15 "Ēku iekšējā elektroinstalācija";

Un citi spēkā esošie LBN normatīvi un LVS EN standarti

Projekta realizācijas procesā elektroinstalācijas darbi veicami tikai saskaņā ar LR spēkā esošiem būvnormatīviem, elektroietaišu izbūves noteikumiem un ES regulu un standartu noteikumiem elektroietaišu izbūves noteikumiem.

Visiem materiāliem un iekārtām jāatbilst elektroietaišu izbūves un ekspluatācijas noteikumiem ar materiālu un iekārtu izcelsmes un atbilstības sertifikātiem.



## 1. Elektroapgāde. Elektroinstalācija.

### 1.1 Elektroapgādes ievads.

Visas spēka maģistrālās, grupu un apgaismojuma grupu kabeļu trases pirms montāžas jāaskaņo ar ventilācijas, ūdens apgādes, kanalizācijas u.c. projektējamo komunikāciju trasēm.

Ēkas elektroapgāde paredzēta no esošās ēkas ievada sadales pagraba telpā. Uz esošā stāvvada tiek uzbūvēta jauna proj. sadale 21S.

## 2. Sadalnes, maģistrāles un spēka tīkli.

### 2.1 Sadales.

Sadalei: 21S jābūt pie sienas stiprināmu skapju izpildījumā ar izolācijas klasi IP54, slēdzamām metālistiskām durvīm un pulverkrāsojumu. Sadaļu lokālos elektriskos savienojumus jāveic izmantojot vara 3 fāzu sistēmas (L1,L2,L3) tiltiņus (automātslēdžu elektrobarošanai) un vara daudzdzīslu montāžas vadus (no aizsargiekārtas vai komutācijas iekārtas līdz rindu spailēm). Visus sadales iekšējos komutācijas vadus jāgūlda speciālos PVC montāžas turētājos (kanālos). Izejošajām līnijām ar šķērssgriezumu līdz 35mm<sup>2</sup> (ieskaitot) jāizmanto rindu spaiļes. Visas spaiļes jānumurē atbilstoši sadalnes montāžas shēmai, kas jānovieto sadales iekšpusē. Visai sadaļu un to materiālu dokumentācijai jābūt valsts valodā.

Telpās ar paaugstinātu mitrumu vai bīstamību elektriskās spēka ķēdes paredzēts pieslēgt caur strāvas noplūdes automātslēdzi ar atslēdzes strāvu 30mA.

Sadalņu shēmas/grupu sadalījumu skatīt projektu lapās. Visās sadalnēs paredzēt 20% rezervi.

### 2.2 Maģistrāles, spēka tīkli.

Spēka maģistrāļu un grupu tīkla trases plānos norādītas aptuveni, to precīzu izvietojumu jāprecizē montāžas laikā.

Spēka maģistrāļu un grupu tīkla kabeļi jāmontē kabeļu kanālos,PVC caurulēs un virs piekārtajiem griestiem (virš piekārtiem griestiem veikt kabeļa marķējumu it pēc katriem 5 metriem). Rozešu montāžu jāveic zemapmetuma izpildījumā izņemot tehniskajās telpās.

Spēka tīklu grupu montāžai jāizmanto kabeļi ar vara dzīslām, ar šķērssgriezumu, kas nav mazāks par 2,5mm<sup>2</sup>.

Elektroinstalācija jāmontē, komplektējot to ar visiem montāžas materiāliem - uzmavām, spailēm un stiprinājuma skavām.

II kārtā tiek izbūvēts invalīdu pacēlājs.

## 3 Apgaismojuma tīkli.

### 3.1 Vispārējie norādījumi, apgaismojuma aprīkojums.

Apgaismojuma grupu tīkla trases plānos norādītas aptuveni, to precīzu izvietojumu jāprecizē montāžas laikā.

Apgaismojuma armatūrām jābūt sertificētām Latvijā un atbilstošām klimatiskajiem apstākļiem.



Telpās jānodrošina apgaismojuma līmeņi atbilstoši MK noteikumiem nr. 359:

Visus slēdžus jāmontē 1100mm augstumā no grīdas līmeņa.


Tiks izmantoti Merten M-Pure, vai kāda cita ekvivalenta dizaina slēdži un rozetes.

### 3.2. Avārijas un evakuācijas apgaismojums.

Evakuācijas ceļa norādes tiek uzstādītas rekonstruējamajās telpās, avārijas "Izejas" spēj nodrošināt autonomu darbību 1 stundas laika periodā, un iebūvētu indikācijas diodi, kas norāda par armatūras nodrošinājumu ar barošanas spriegumu. Evakuācijas ceļa norādei jālīmē uzlīme ar virziena norādi. Armatūras jānovieto labi redzamā vietā virs durvīm vai netālu no tām. Evakuācijas apgaismojumam jādeg nepārtraukti gan avārijas, gan normālā apgaismojuma darba režīmā.

### 4. Iekšējie potenciālu izlīdzināšanas tīkli.

Visas iekārtas un metāliskās kabeļu nesošās konstrukcijas jāsavieno ar kopējo zemējuma kontūru izmantojot perifērās zemējuma kopnes ar atsevišķu vara vadu (izolācijas krāsa dzeltenī-zaļa).

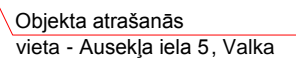

N.p.k.	Nosaukums	Apzīmējums
1.	Vispārīgie rādītāji	EL-1
2.	Rekonstrukciju telpu plāns ar spēka tīkliem	EL-2
3.	Rekonstrukciju telpu plāns ar apgaismojuma tīkliem	EL-3
4.	21S shēma	EL-4
5.	11S shēma	EL-5

- El. izvads 1f, 230V
- Stāvvads

- OMS PLAST B OPAL LED 2300lm/840 1x25W, LED DRIVER, -


1. Latvijas būvnormatīvi (LBN);
2. Latvijas valsts standarti (LVS);
3. Ražotāju izdotās iekārtu instrukcijas.

**Šī būvprojekta EL daļas risinājumi  
atbilst Latvijas būvnormatīvu un citu normatīvo aktu,  
kā arī tehnisko vai īpašo noteikumu prasībām.**

**EL daļas vadītājs:**                      **Mārtiņš Peisenieks**  
**Sertifikāta Nr.:**                          **3-00409**

15.09.2017                                      \_\_\_\_\_  
(datums)    (paraksts)

[illegible]

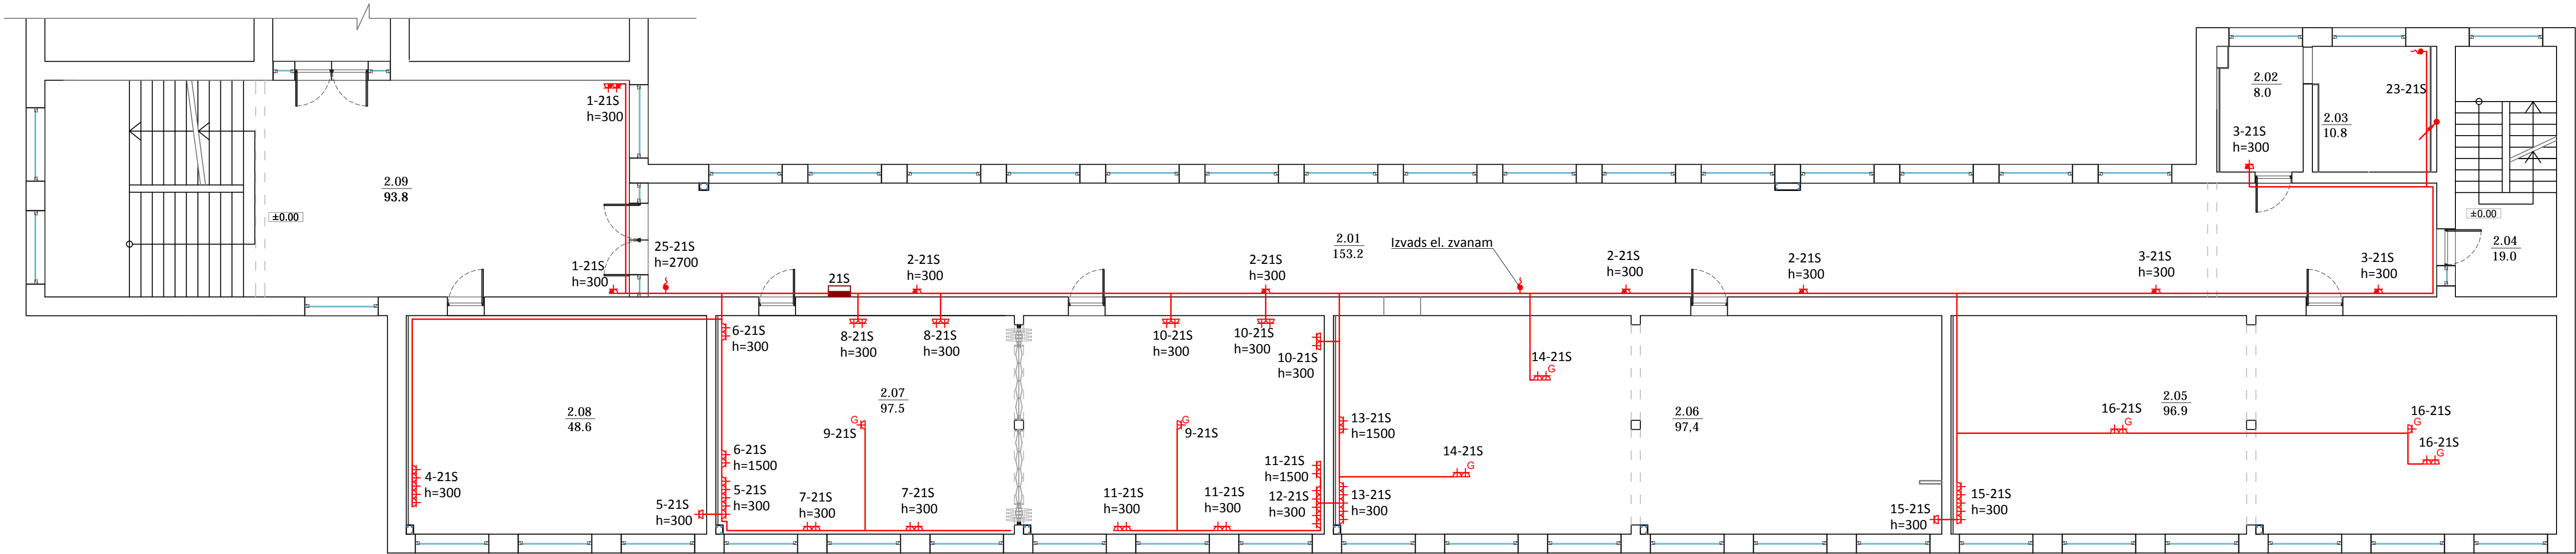


1. STĀVA TELPU EKSPĻIKĀCIJA			
Nr.	Nosaukums	Platība, m²	Piez.
1.27	Priekštelpa	2.1	
1.28	Tualete	3.7	
1.29	Invalidu tualete	8.5	
Kopā:		14.3	

2. SĀVA TELPU EKSPĻIKĀCIJA			
Nr.	Nosaukums	Platība, m²	Piez.
2.01	Gaitenis	153.2	
2.02	Priekštelpa	8.0	
2.03	Tualete	10.8	
2.04	Kāpņu telpa	19.0	
2.05	Aktīvās kustības klase	98.0	
2.06	Multifunkcionālais kabinets	98.5	
2.07	Mediju klase	98.5	
2.08	Klases telpa	48.6	
2.09	Vestibils	93.8	
Kopā:		628.4	


- Pieņemtie apzīmējumi:
- 1-fāzes kontaktligzda ar zemēšanas kontaktu z/a, (230V, 16A, IP20)
  - 1-fāzes kontaktligzda ar zemēšanas kontaktu z/a, (230V, 16A, IP44)
  - 1-fāzes kontaktligzda ar zemēšanas kontaktu z/a, (230V, 16A, IP20), stiprināt pie griestiem
  - El. izvads 1f, 230V

## II Kārta


-1.STĀVA VESTIBILĀ VERTIKĀLĀ INVALĪDU PACĒLĀJA IZVIETOJUMA SHĒMA

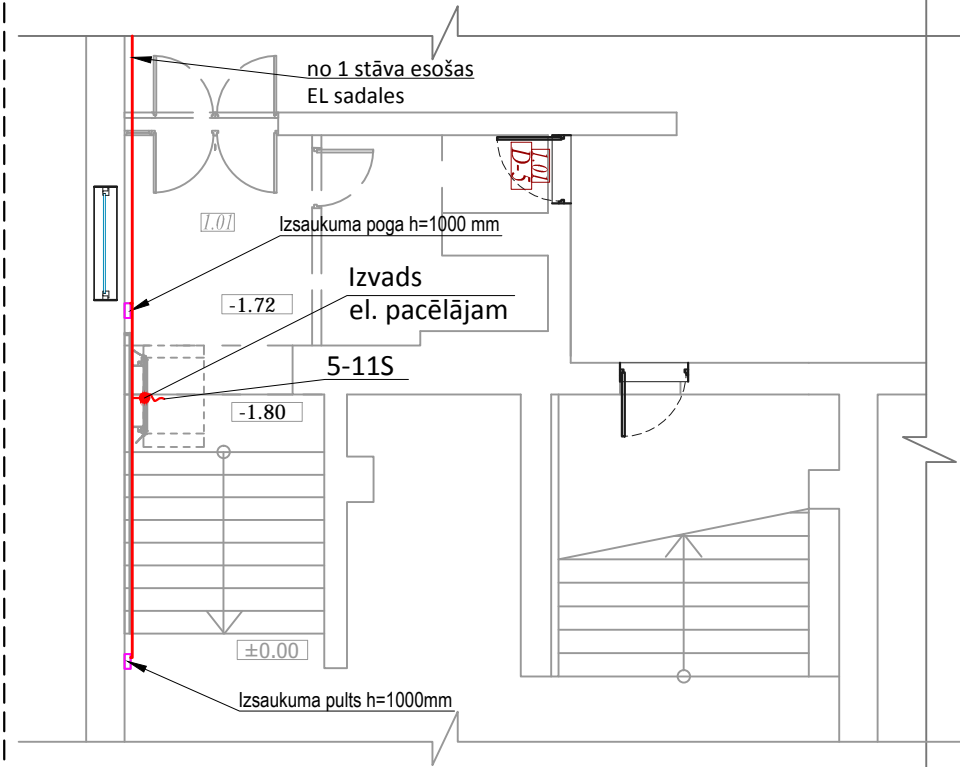

1.STĀVA VESTIBILĀ VERTIKĀLĀ INVALĪDU PACĒLĀJA IZVIETOJUMA SHĒMA

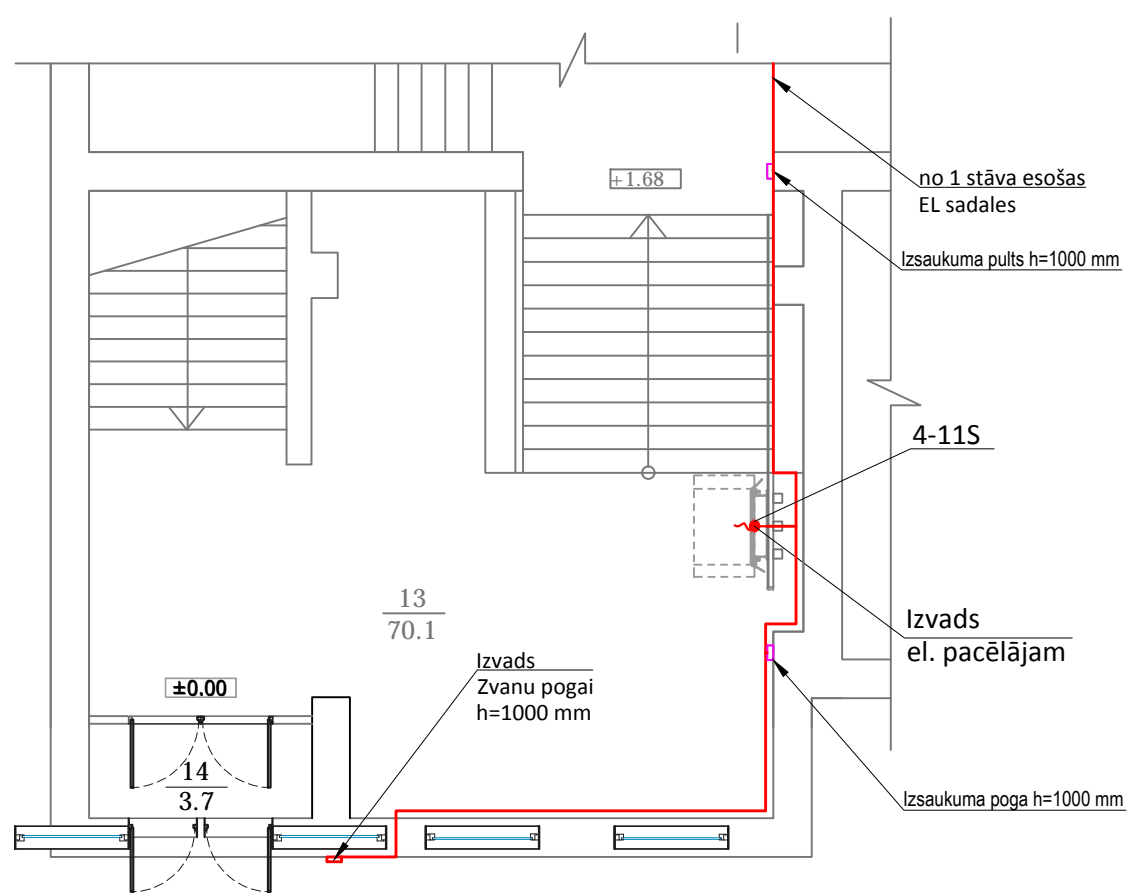

1.stāva plāns ar spēka tīkliem

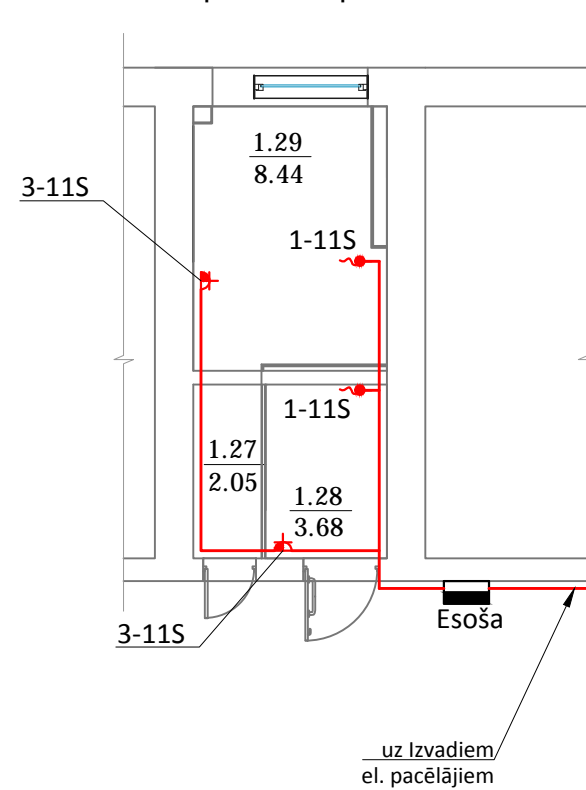

















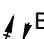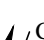


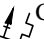
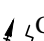


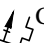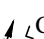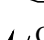

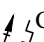


Ģenerālprojektētājs: <b>JD projekts</b> Arhitektūra un projektēšana				JD projekts Reģ. Nr. 40203036229 Aviācijas 30-211, Jelgava, LV-3004, e-pasts: info@jdprojekts.lv				Pasūtījuma Nr. VND/4-22/17/258	
Projektētājs: 				SIA "IxCom" A.Deglava iela 106/2-80, Rīga, LV-1082, tel. (+371) 67370078, fakss (+371) 67370089 Būvkom. reģ. Nr. 1967-R, ixcom@ixcom.lv, www.ixcom.lv				Projekta Nr. 2009/17	
Multifunkcionālas mācību vides izveide Valkas Jāņa Cimzes ģimnāzijas Ausekļa ielas korpusā.									
Elektrārpāgāde. Iekšējie tīkli.									
Pasūtītājs: Valkas novada dome Reģ. Nr. 90009114839				Rekonstrukciju telpu plāns ar spēka tīkliem					
AMĀTA NOSAUKUMS	VĀRDS, UZVĀRDS	PARAKSTS	DATUMS	ARHĪVA REĢ. NR.	DATUMS	STADIJA	LAPAS	LAPA	MĒROGS
Būvproj.d.vad.	M.Peisenieks		15.09.2017	2009/17	15.09.2017	BP	1/1	EL-2	1:100
Izstrādāja	M.Peisenieks		15.09.2017						




$P_u=39.0\text{kW}$
$K=0.7$
$P_a=27.3\text{kW}$
$I_a=42.4\text{A}$

Esoš ievada kabelis
------------------------

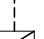1		B16A 30mA	2.stāvs Telpa Nr.2.09 NYM-3x2.5	L=30m	Pu=2.0kW	Rozetes
2		B16A 30mA	2.stāvs Telpa Nr.2.01 NYM-3x2.5	L=35m	Pu=2.0kW	Rozetes
3		B16A 30mA	2.stāvs Telpa Nr.2.01 un 2.02 NYM-3x2.5	L=70m	Pu=2.0kW	Rozetes
4		C16A	2.stāvs Telpa Nr.2.08 NYM-3x2.5	L=25m	Pu=2.0kW	Rozetes
5		C16A	2.stāvs Telpa Nr.2.07 un 2.08 NYM-3x2.5	L=15m	Pu=2.0kW	Rozetes
6		C16A	2.stāvs Telpa Nr.2.07 NYM-3x2.5	L=15m	Pu=2.0kW	Rozetes
7		C16A	2.stāvs Telpa Nr.2.07 NYM-3x2.5	L=20m	Pu=2.0kW	Rozetes
8		C16A	2.stāvs Telpa Nr.2.07 NYM-3x2.5	L=10m	Pu=2.0kW	Rozetes
9		C16A	2.stāvs Telpa Nr.2.07 NYM-3x2.5	L=30m	Pu=2.0kW	Rozetes
10		C16A	2.stāvs Telpa Nr.2.07 NYM-3x2.5	L=30m	Pu=2.0kW	Rozetes
11		C16A	2.stāvs Telpa Nr.2.07 NYM-3x2.5	L=40m	Pu=2.0kW	Rozetes
12		C16A	2.stāvs Telpa Nr.2.07 NYM-3x2.5	L=40m	Pu=2.0kW	Rozetes
13		C16A	2.stāvs Telpa Nr.2.06 NYM-3x2.5	L=40m	Pu=2.0kW	Rozetes
14		C16A	2.stāvs Telpa Nr.2.06 NYM-3x2.5	L=55m	Pu=2.0kW	Rozetes
15		C16A	2.stāvs Telpa Nr.2.06 NYM-3x2.5	L=50m	Pu=2.0kW	Rozetes
16		C16A	2.stāvs Telpa Nr.2.06 NYM-3x2.5	L=60m	Pu=2.0kW	Rozetes
17		C10A	2.stāvs Telpa Nr.2.09 NYM-3x1.5	L=50m	Pu=1.0kW	Apgaismojums
18		C10A	2.stāvs Telpa Nr.2.08 NYM-3x1.5	L=55m	Pu=1.0kW	Apgaismojums
19		C10A	2.stāvs Telpa Nr.2.07 NYM-3x1.5	L=40m	Pu=1.0kW	Apgaismojums
20		C10A	2.stāvs Telpa Nr.2.06 NYM-3x1.5	L=40m	Pu=1.0kW	Apgaismojums
21		C10A	2.stāvs Telpa Nr.2.05 NYM-3x1.5	L=40m	Pu=1.0kW	Apgaismojums
22		B16A 30mA	2.stāvs Telpa Nr.2.01, 2.02, 2.03 NYM-3x2.5	L=40m	Pu=1.0kW	Apgaismojums
23		C16A	2.stāvs Telpa Nr.2.03 NYM-3x2.5	L=40m	Pu=0.2kW	Kanāla ventilators
		N2XH FE180/E30 3x1.5	Darba strāvas pārtraucējs	L=20m	No UAS paneļa cilpas izejas moduļa iekārtu atslēgšanai trauksmes gadījumā	
24		C16A	1.stāvs Telpa Nr.1.05 NYM-3x2.5	L=40m	Pu=0.2kW	Kanāla ventilators
		N2XH FE180/E30 3x1.5	Darba strāvas pārtraucējs	L=20m	No UAS paneļa cilpas izejas moduļa iekārtu atslēgšanai trauksmes gadījumā	
25		C16A	2.stāvs Telpa Nr.2.01 NYM-3x2.5	L=40m	Pu=0.5kW	ESS skapja pieslēgums
26		C10A	2.stāvs Telpa Nr.2.01 NYM-3x1.5	L=40m	Pu=0.1kW	El zvans

## Piezīmes:

1. Viss pārejs kas shēmā un plānā nav atzīmēts attiecās uz I kārtas darbiem;

<p>Ģenerālprojektētājs: <b>JD projekts</b> Arhitektūra un projektēšana</p>	<p><b>JD projekts</b> Reģ. Nr. 40203036229 Aviācijas 30-211, Ielgava, LV-3004, e-pasts: info@jdp projekts.lv</p>	<p>Pasūtījuma Nr. VND/4-22/17/258</p>
<p>Projektētājs:  <b>IxCom</b></p>	<p><b>SIA "IxCom"</b> A.Deglava iela 106/2-80, Rīga, LV-1082, tel. (+371) 67370078, fakss (+371) 67370089 Būvkom. reģ. Nr. 1967-R, ixcom@ixcom.lv, www.ixcom.lv</p>	
<p>Multifunkcionālās mācību vides izveide Valkas Jāņa Čimzes ģimnāzijas Ausekļa ielas korpusā.</p>		<p>Projekta Nr. 2009/17</p>

Elektrāpģade. Lekšēje tīklī.

Pasūtītājs: Valkas novada dome				21S shēma				
Reg. Nr. 90009114839								
AMATA NOSAUKUMS	VĀRDS, UZVārds	PARAKSTS	DATUMS	ARHĪVA REG. NR.	DATUMS	STADIJA	LAPAS	LAPA
Būvproj.d.vad.	M.Peisenieks		15.09.2017	2009/17	15.09.2017	BP	1/1	EL-4
Izstrādāja	M.Peisenieks		15.09.2017					
								MĒROGS
								b.m.



11S



## II Kārta

**Piezīmes:**

1. Viss pārējais kas shēmā un plānā nav atzīmēts attiecās uz I kārtas darbiem;

Generālprojektētājs:  Arhitektūra un projektēšana				JD projekts Reģ. Nr. 40203036229 Aviācijas 30-211, Jelgava, LV-3004, e-pasts: info@jdprojekts.lv				Pasūtījuma Nr. VND/4-22/17/258	
Projektētājs: 				SIA "IxCom" A.Deglava iela 106/2-80, Rīga, LV-1082, tel. (+371) 67370078, fakss (+371) 67370089 Būvkom. reģ. Nr. 1967-R, ixcom@ixcom.lv, www.ixcom.lv					
Multifunkcionālas mācību vides izveide Valkas Jāņa Cimzes ģimnāzijas Ausekļa ielas korpusā.								Projekta Nr. 2009/17	
Elektrāpgāde. Iekšējie tīkli.									
Pasūtītājs: Valkas novada dome Reģ. Nr. 90009114839				11S shēma					
AMATA NOSAUKUMS	Vārds, uzvārds	PARAKSTS	DATUMS	ARHĪVA REĢ. NR.	DATUMS	STADIJA	LAPAS	LAPA	MĒROGS
Būvproj.d.vad.	M.Peisenieks		15.09.2017	2009/17	15.09.2017	BP	1/1	EL-5	b.m.
Izstrādāja	M.Peisenieks		15.09.2017						

SIA IxCom

Starta iela 1, Rīga, Latvija

reģ. Nr. 40003742657

Objekts: Multifunkcionālas mācību vides izveide Valkas Jāņa Cimzes ģimnāzijas Ausekļa ielas korpusā

Adrese: Ausekļa iela 5, Valkā.

Datums: 29.09.2017

**EL. - Elektroapgādes daļa**  
**Materiālu saraksts**  
**I kārtā**

Nr. p.k.	Materiāla nosaukums	Mēra vienība	Daudz.
1	2	3	4
	EL sadalnes		
1	21S sadalne, (sk.projekta lapu EL-4 )	kompl.	1,00
2	Automātslēdzis 1f C16A	gab.	16,00
3	Automātslēdzis 1f C10A	gab.	6,00
4	Noplūdes automāts B16A	gab.	4,00
5	Magnētiskais palaidējs	gab.	2,00
6	11S sadale, (sk.projekta lapu EL-5)	kompl.	1,00
7	Noplūdes automāts B16A	gab.	2,00
8	Noplūdes automāts B10A	gab.	1,00
9	Magnētiskais palaidējs	gab.	1,00
	Kabeļi		
10	NYM 3x1,5	m	355,00
11	NYM 3x2,5	m	755,00
12	NHXXH-FE180/E90-3x1.5	m	70,00
13	Cu 1x6mm2 kabeļu dzīsla Dzeltēn/zaļa izolācija (potenciāl izlīdzināšanas vads)	m	70,00
	Slēdži/rozetes		
14	z/a 1p. IP20 slēdzis, 10A	gab.	2,00
15	z/a 1p. IP44 slēdzis, 10A	gab.	3,00
16	z/a 2p. IP20 slēdzis, 10A	gab.	5,00
17	z/a 2p. IP44 slēdzis, 10A	gab.	2,00
18	z/a 1p. IP20 pārslēdzis, 10A	gab.	6,00
19	z/a 1F kontakts IP20, 16A	gab.	53,00
20	v/a 1F rozete, IP44 16A	gab.	12,00
21	z/a 1F kontakts IP20, 16A, motēts atsevišķā korpusā	gab.	11,00
22	z/a karba ģipškartonā	gab.	94,00
	Apgaismojums		
23	OMS AD-FREYN II SS1 31W 4100lm 3000K 80Ra	gab.	8,00
24	TRILUX 3331 G2 D3 TA LED4900-840 03	gab.	10,00
25	LUG LIGHT FACTORY 010112.5L04.142.901 3037_4 A LINE LED PLX 5400 840 (1.000), 51W, IP20	gab.	40,00
26	TRILUX Liventy Flat 600 OT LED3900nw 01	gab.	24,00
27	Avārijas gaismeklis "Izeja", TM TECHNOLOGIE, 7W	gab.	3,00
28	OMS Downlight 202, IP44, 2x26W	gab.	10,00



**SIA IxCom**

**Starta iela 1, Rīga, Latvija**

**reģ. Nr. 40003742657**

*Objekts: Multifunkcionālas mācību vides izveide Valkas Jāņa Cimzes ģimnāzijas Ausekļa ielas korpusā*

*Adrese: Ausekļa iela 5, Valkā.*

*Datums: 29.09.2017*

**EL. - Elektroapgādes daļa**  
**Materiālu saraksts**  
**II kārtā (Inv. pac.)**

Nr. p.k.	Materiāla nosaukums	Mēra vienība	Daudz.
1	2	3	4
	EL sadalnes		
1	11S sadale, (sk.projekta lapu EL-5)	kompl.	1,00
2	Automātslēdzis 1f C16A	gab.	2,00
3	z/a karba	gab.	1,00
4	Zvans, balts	gab.	1,00
	Kabeļi		
5	NYM 3x2,5	m	220,00
6	Kontrolkabelis 5x0.75	m	30,00
	Kabeļu nesošās konstrukcijas		
7	Kabeļu kanāls 100x60	m	20,00
	Citi materiāli un darbi		
8	Montāžas palīgmateriāli (savilces, kabeļu stiprināšanas materiāli, skrūves u.c.)	kompl.	1,00
9	Elektriskie mērījumi, izpildedokumentācijas sagatavošana	kompl	1,00

Pārbaudīja : M. Peisenieks

Sastādīja: M. Peisenieks

29	PHILIPS ST120T LED8S-24-/830 PSU BK, 11W	gab.	<b>2,00</b>
30	OMS PLAST B OPAL LED 2300lm/840 1x25W, LED DRIVER	gab.	<b>2,00</b>
	Kabeļu nesošās konstrukcijas		
31	PVC gofrētās caurules caurules D20	m	<b>250,00</b>
32	PVC gofrētās caurules caurules D32	m	<b>150,00</b>
33	Kabeļu kanāls 100x60	m	<b>30,00</b>
	Citi materiāli un darbi		
34	Montāžas palīgmateriāli (savilces, kabeļu stiprināšanas materiāli, skrūves u.c.)	kompl.	<b>1,00</b>
35	Elektriskie mērījumi, izpildedokumentācijas sagatavošana	kompl	<b>1,00</b>
36	Strāvas atslēgšanas relejs, izbūvēt UAS sadaļā	gab.	<b>2,00</b>

Pārbaudīja : M. Peisenieks

Sastādīja: M. Peisenieks



## PROFESIONĀLAS APDROŠINĀŠANAS POLISE

Polises Nr.

**621428195**

Noslēgšanas datums

2017. gada 19. septembrī

### APDROŠINĀJUMA NĒMĒJS

Komersanta nosaukums **IxCom, SIA**

Vienotais reģistrācijas Nr.

**40003742657**

Adrese **A. Deglava 106/2-80, Rīga, LV-1082**

### APDROŠINĀTAIS

Saskaņā ar pielikumu "Apdrošināto personu saraksts"

### LĪGUMA DARBĪBAS PERIODS

no **17.10.2017** plkst. 00:00 līdz **16.10.2018**

Retroaktīvais datums:

**17.10.2014**

### APDROŠINĀŠANAS PRĒMIJA UN SAMAKSAS NOTEIKUMI

Kopējā apdrošināšanas prēmija

**1,033.96 EUR**

Summa vārdiem: Viens tūkstošis trīsdesmit trīs euro un 96 centi

Prēmija samaksai

**1,033.96 EUR**

Summa vārdiem: Viens tūkstošis trīsdesmit trīs euro un 96 centi

Maksājuma apmaksas termiņš

**17.10.2017**

Ja apdrošināšanas prēmija nav samaksāta polisē norādītajā termiņā, apdrošināšanas līgums var nestāties spēkā vai tikt izbeigts atbilstoši likumam "Par apdrošināšanas līgumu"

AAS BALTA rekvizīti:

BALTA AAS, Vienotais reģ. Nr. 40003049409

Adrese: Raunas iela 10, Rīga, LV-1039

Banka: AS DNB banka SWIFT kods RIKOLV2X, konta Nr. LV93 RIKO 0002 0130 5136 2

AS SEB Banka SWIFT kods UNLALV2X, konta Nr. LV60 UNLA 0050 0023 0070 8

Nordea Bank AB Latvijas filiāle SWIFT kods NDEALV2X, konta Nr. LV90 NDEA 0000 0848 4677 2

AS Swedbank SWIFT kods HABALV22, konta Nr. LV13 HABA 0551 0084 6119 0

AS Citadele banka SWIFT kods PARXLV22, konta Nr. LV03 PARX 0000 2318 2101 5

VAS Latvijas Pasts SWIFT kods LPNSLV21, konta Nr. LV38 LPNS 0001 0018 5589 9

Lūdzu maksājumā norādiet polises numuru.

### LĪGUMA NOTEIKUMI

Apdrošināšanas līguma vispārējie noteikumi Nr. 04 ir apdrošināšanas līguma neatņemama sastāvdaļa.

### ARHITEKTI UN INŽENIERI

AAS "BALTA" Profesionālās civiltiesiskās atbildības apdrošināšanas noteikumi Nr. 58.02 un Pielikums "Arhitektu/inženieru profesionālā civiltiesiskā atbildība" Nr. 58.02.102 ir apdrošināšanas līguma neatņemama sastāvdaļa.

	Gada limits	Limīts vienam apdrošināšanas gadījumam	Pašrisks vienam apdrošināšanas gadījumam
Kopējais limīts	150,000.00 EUR	150,000.00 EUR	300.00 EUR
Finansiālie (zaudējumi)	150,000.00 EUR	150,000.00 EUR	300.00 EUR
Dzīvība un veselība (zaudējumi)	150,000.00 EUR	150,000.00 EUR	300.00 EUR
Īpašums (zaudējumi)	150,000.00 EUR	150,000.00 EUR	300.00 EUR

PRĒMIJA SAMAKSAI:

1,033.96 EUR

Apdrošinātā uzņēmējdarbība:

Būvdarbu vadīšana

Lūdzu visu apdrošinājumaņēmējam adresētu korespondenci sūtīt uz pasta adresi:

Augusta Deglava iela 106/2-80, Rīga, LV-1082, Latvija, E-pasts: nat@ixcom.lv

Apdrošinājumaņēmējs:

**IxCom, SIA, Mobilais tel.: 67370078**

Komersanta nosaukums

**40003742657**

Vienotais reģistrācijas Nr.

Apdrošinātāja pārstāvis:

**AAS "BALTA" filiāle "Rīgas nodaļa", 67035129**

Pārdevēja struktūrvienība, tālrunis

**Inta Kozlovskā, 29431366**

Pārdevēja vārds, uzvārds, tālrunis

Paraksts

Paraksts

Apdrošināšanas polise sastādīta uz 2 lpp.

1. lapa no 2



## PROFESIONĀLĀS APDROŠINĀŠANAS POLISE

Polises Nr.

**621428195**

Noslēgšanas datums

2017. gada 19. septembrī

**Pakalpojuma veidi:**

Apdrošinātā uzņēmējdarbība:

Elektroietaišu izbūves darbu vadīšana un būvuzraudzība

Pakalpojuma veidi:

Apdrošinātā uzņēmējdarbība:

Elektroietaišu projektēšana

Pakalpojuma veidi:

Apdrošinātā uzņēmējdarbība:

Elektronisko sakaru sistēmu un tīklu būvdarbu būvuzraudzība

Pakalpojuma veidi:

Apdrošinātā uzņēmējdarbība:

Elektronisko sakaru sistēmu un tīklu būvdarbu vadīšana

Pakalpojuma veidi:

Apdrošinātā uzņēmējdarbība:

Elektronisko sakaru sistēmu un tīklu projektēšana

Pakalpojuma veidi:

Apdrošinātā uzņēmējdarbība:

Telekomunikācijas sistēmu un tīklu būvniecība un būvuzraudzība

Pakalpojuma veidi:

Apdrošinātā uzņēmējdarbība:

Būvuzraugi

Pakalpojuma veidi:

**POLISES ĪPAŠIE NOTEIKUMI**

Apdrošinātā profesionālā darbība: projektēšana, būvuzraudzība, autoruzraudzība, būvekspertīze, būvdarbu vadīšana un tāmēšana.

Speciālistiem (Jānis Zīmelis p.k. 250991-11705, Nikolajs Tihomirovs p.k. 300188-11461, Nikolajs Tihomirovs p.k. 300188-11461, ) tiek noteikts retroaktīvais datums 17.10.2016

Parakstot šo polisi, kas ir apdrošināšanas līguma noslēgšanas apliecinājums, apdrošinājumaņēmējs apstiprina, ka apdrošinātājs un apdrošinājumaņēmējs ir apsprieduši visus apdrošināšanas līguma noteikumus, tai skaitā Noteikumus, pirms apdrošināšanas līguma noslēgšanas un tie ir pilnībā saskaņoti ar apdrošinājumaņēmēju un atspoguļo apdrošinājumaņēmēja brīvu gribu. Apdrošinājumaņēmējs apņemas ievērot un pildīt visas apdrošināšanas līgumā, tai skaitā Noteikumos, noteiktās saistības.

INFORMĀCIJAS TĀLRUNIS 67522275 / NEGADĪJUMA PIETEIKŠANAI ZVANĪT 67533375



**Apdrošinājumaņēmējs:**

IxCom, SIA, Mobilais tel.: 67370078

Komersanta nosaukums

40003742657

Vienotais reģistrācijas Nr.

Paraksts

**Apdrošinātāja pārstāvis:**

AAS "BALTA" filiāle "Rīgas nodaļa", 67035129

Pārdevēja struktūrvienība, tālrunis

Inta Kozlovskā, 29431366

Pārdevēja vārds, uzvārds, tālrunis

Paraksts

Apdrošināšanas polise sastādīta uz 2 lpp.

2. lapa no 2

**PROFESIONĀLAS APDROŠINĀŠANAS  
POLISES PIELIKUMS**

Polises Nr.

**621428195**

Noslēgšanas datums

2017. gada 19. septembrī

**Arhitekti un inženieri. Pieteikuma veidlapa**

**APDROŠINĀJUMA NĒMĒJS**

Komersanta nosaukums **IxCom, SIA**

Vienotais reģistrācijas Nr.

**40003742657**

Adrese

**A.Deglava 106/2-80, Rīga, LV-1082**

**LĪGUMA DARBĪBAS PERIODS**

no **17.10.2017**

plkst. 00:00 līdz

**16.10.2018**

**1. VISPĀRĒJĀ INFORMĀCIJA**

Retroaktīvais datums:

**17.10.2014**

Dibināšanas datums:

**09.05.2005**

	Gada limits	Limits vienam apdrošināšanas gadījumam	Pašrīks vienam apdrošināšanas gadījumam
Kopējais limits	<b>150,000.00 EUR</b>	<b>150,000.00 EUR</b>	<b>300.00 EUR</b>
Finansiālie (zaudējumi)	<b>150,000.00 EUR</b>	<b>150,000.00 EUR</b>	<b>300.00 EUR</b>
Dzīvība un veselība (zaudējumi)	<b>150,000.00 EUR</b>	<b>150,000.00 EUR</b>	<b>300.00 EUR</b>
Īpašums (zaudējumi)	<b>150,000.00 EUR</b>	<b>150,000.00 EUR</b>	<b>300.00 EUR</b>

Apdrošināšanas teritorija:

**Latvija**

Viena vai visu projektu polise:

**visu projektu**

**2. INFORMĀCIJA PAR UZNĒMUMU**

	Nākamgad (plāns)	Šogad (plāns)	Pagājušā gadā
Projektēšanas darbu vērtība:	<b>400,000.00</b>	<b>300,000.00</b>	<b>250,000.00</b>
Algu fonds:			
Būvniecības darbu vērtība:	<b>800,000.00</b>	<b>700,000.00</b>	<b>600,000.00</b>

Ienākumu sadalījums

Būvuzraugi:

**10**

Citas specialitātes procentuālais sadalījums:

**90**

**3. APDROŠINĀTIE SPECIĀLISTI**

Vārds, uzvārds	Personas kods	Izglītība	Specialitāte	Licences Nr.	Licence derīga līdz	Stāžs
Ludmila Savicka	250463-10612	Augstākā	Elektronisko sakaru sistēmu un tīklu projektēšana	3-00386		20
Igors Kučerjavijs	171271-11228	Augstākā	Elektronisko sakaru sistēmu un tīklu projektēšana	3-00010		20
Aleksandrs Ivanovs	200672-10124	Augstākā	Elektrotīklu izbūves darbu vadīšana un būvuzraudzība	70-1377		10
Igors Kučerjavijs	171271-11228	Augstākā	Elektronisko sakaru sistēmu un tīklu būvdarbu vadīšana	4-00012		20

Vai pret kādu no darbiniekiem ir piemēroti disciplinārsodi sakarā ar veikto profesionālo darbību?

nē

Vai klienta darbībā ir atklāti kādi pārkāpumi vai pretlikumības?

nē

Vai speciālisti regulāri apmeklē profesionālās kvalifikācijas celšanai paredzētos pasākumus?

jā

Apdrošinājuma pērnējs:

**IxCom, SIA, Mobilais tel.: 67370078**

Komersanta nosaukums

**40003742657**

Vienotais reģistrācijas Nr.

Apdrošinātāja pārstāvis:

**AAS "BALTA" filiāle "Rīgas nodaļa", 67035129**

Pārdevēja struktūrvienība, tālrunis

**Inta Kozlovska, 29431366**

Pārdevēja vārds, uzvārds, tālrunis

Paraksts

Paraksts

Polises pielikums sastādīts uz 3 lpp.

1. lapa no 3

**PROFESIONĀLAS APDROŠINĀŠANAS  
POLISES PIELIKUMS**

Polises Nr. **621428195** Noslēgšanas datums  
2017. gada 19. septembrī

**Arhitekti un inženieri. Pieteikuma veidlapa**

Nikolajs Iricjans	270741-10123	Augstākā	Telekomunikācijas sistēmu un tīklu būv vadīšana un būvuzraudzība	5-00550		30
Igors Kučerjavijs	171271-11228	Augstākā	Elektronisko sakaru sistēmu un tīklu būvdarbu būvuzraudzība	5-00013		20
Dmitrijs Bitņevs	090579-10939	Augstākā	Elektronisko sakaru sistēmu un tīklu būvdarbu vadīšana	4-00686		10
Vladimirs Boločko	311086-10206	Augstākā	Elektroietaišu projektēšana	70-3365		5
Rīta Jevpolkina	251178-10308	Augstākā	Elektroietaišu projektēšana	72-AM-106/11		5
Svetlana Komarova	230377-10922	Augstākā	Elektronisko sakaru sistēmu un tīklu projektēšana	3-00384		10
Mārtiņš Peisenieks	030984-12955	Augstākā	Elektroietaišu projektēšana	72-M-34/12		10
Aleksandrs Riguns	090988-10109	Augstākā	Elektroietaišu projektēšana	3-01018		5
Jānis Zīmels	250991-11705	Augstākā	Būvuzraugi	5-01269		4
Nikolajs Tihomirovs	310188-11461	Augstākā	Būvuzraugi	5-01270		4
Nikolajs Tihomirovs	310188-11461	Augstākā	Būvdarbu vadīšana	4-01668		10
Dmitrijs Bitņevs	090579-10939	Augstākā	Būvuzraugi	5-00551		11
Nikolajs Iricjans	270741-10123	Augstākā	Būvdarbu vadīšana	4-00685		10
Jānis Zīmels	250991-11705	Augstākā	Būvdarbu vadīšana	4-01667		5
<b>4. IEPRIEKŠĒJĀ APDROŠINĀŠANA / PRASĪBAS</b>						

Vai Jūs esat bijuši apdrošināti?

nē

Vai jebkad iesniegums apdrošināšanai ir ticis noraidīts?

nē

Vai iepriekšējai apdrošināšanai ir pieprasīta paaugstināta prēmija?

nē

Apdrošinājumaņēmējs:

IxCorn, SIA, Mobilais tel.: 67370078

Komersanta nosaukums

40003742657

Vienotais reģistrācijas Nr.

Paraksts

Apdrošinātāja pārstāvis:

AAS "BALTA" filiāle "Rīgas nodaļa", 67035129

Pārdevēja struktūrvienība, tālrunis

Inta Kozlovska, 29431366

Pārdevēja vārds, uzvārds, tālrunis

Paraksts

Polises pielikums sastāvēs uz 3 lpp.

2. lapa no 3

**PROFESIONĀLAS APDROŠINĀŠANAS  
POLISES PIELIKUMS**

Polises Nr.

**621428195**

Noslēgšanas datums

2017. gada 19. septembrī

**Arhitekti un inženieri: Pieteikuma veidlapa**

Vai ir pieprasīti īpaši ierobežojumi?

nē

Vai apdrošinātājs ir līgumu pārtraucis / nav atjaunojis?

nē

Vai pret klientu šobrīd ir iesniegtas kādas izmaksu prasības? Vai tāda iespēja ir zināma vai paredzama?

nē

Apdrošinājumaņēmējs:

IxCom, SIA, Mobilais tel.: 67370078

Komersanta nosaukums

40003742657

Vienotais reģistrācijas Nr.

Paraksts

Apdrošinātāja pārstāvis:

AAS "BALTA" filiāle "Rīgas nodaļa", 67035129

Pārdevēja struktūrvienība, tālrunis

Inta Kozlovska, 29431366

Pārdevēja vārds, uzvārds, tālrunis

Paraksts

Polises pielikums sastādīts uz 3 lpp.

3. lapa no 3



**PROFESIONĀLAS APDROŠINĀŠANAS  
POLISES PIELIKUMS**

Polises Nr. **621428195** Noslēgšanas datums  
**2017. gada 19. septembri**

**Apdrošināto personu saraksts**

**APDROŠINĀJUMA NĒMĒJS**

Komersanta nosaukums **IxCom, SIA**

Vienotais reģistrācijas Nr. **40003742657**

Adrese **A.Deglava 106/2-80, Rīga, LV-1082**

**LĪGUMA DARBĪBAS PERIODS**

no **17.10.2017** plkst. 00:00 līdz **16.10.2018**

**ARHITEKTI UN INŽENIERI**

1. Apdrošinātais: **Ludmila Savicka**  
Personas kods: **250463-10612**  
Adrese: **Mežirbe 7, Carnikavas Nov.Kalnale, LV-2163, Latvija**  
Telefons:  
Specialitāte: **Elektronisko sakaru sistēmu un tīklu projektēšana**
2. Apdrošinātais: **Igors Kučerjavijs**  
Personas kods: **171271-11228**  
Adrese: **Augusta Deglava iela 106 k-2 - 80, Rīga, LV-1082**  
Telefons:  
Specialitāte: **Elektronisko sakaru sistēmu un tīklu projektēšana**
3. Apdrošinātais: **Aleksandrs Ivanovs**  
Personas kods: **200672-10124**  
Adrese: **Ilūkstes iela 16 - 101, Rīga, LV-1082**  
Telefons:  
Specialitāte: **Elektroietaišu izbūves darbu vadīšana un būvuzraudzība**
4. Apdrošinātais: **Igors Kučerjavijs**  
Personas kods: **171271-11228**  
Adrese: **Augusta Deglava iela 106 k-2 - 80, Rīga, LV-1082**  
Telefons:  
Specialitāte: **Elektronisko sakaru sistēmu un tīklu būvdarbu vadīšana**
5. Apdrošinātais: **Nikolajs Iricjans**  
Personas kods: **270741-10123**  
Adrese: **Caunes iela 10 k-3 - 12, Rīga, LV-1006**  
Telefons:  
Specialitāte: **Telekomunikācijas sistēmu un tīklu būvniecība un būvuzraudzība**
6. Apdrošinātais: **Igors Kučerjavijs**  
Personas kods: **171271-11228**  
Adrese: **Augusta Deglava iela 106 k-2 - 80, Rīga, LV-1082**  
Telefons:  
Specialitāte: **Elektronisko sakaru sistēmu un tīklu būvdarbu būvuzraudzība**
7. Apdrošinātais: **Dmitrijs Bitņevs**  
Personas kods: **090579-10939**  
Adrese: **Punduru iela 1A, Rīga, LV-1015**  
Telefons:  
Specialitāte: **Elektronisko sakaru sistēmu un tīklu būvdarbu vadīšana**
8. Apdrošinātais: **Vladimirs Boločko**  
Personas kods: **311086-10206**  
Adrese: **Pārdaugavas iela 43A, Daugavpils, LV-5415**  
Telefons:  
Specialitāte: **Elektroietaišu projektēšana**

**Apdrošinājuma gēnējs:**

**IxCom, SIA, Mobilais tel.: 67370078**

Komersanta nosaukums

**40003742657**

Vienotais reģistrācijas Nr.

Paraksts

**Apdrošinātāja pārstāvis:**

**AAS "BALTA" filiāle "Rīgas nodaļa", 67035129**

Pārdevēja struktūrvienība, tālrunis

**Inta Kozlovskā, 29431366**

Pārdevēja vārds, uzvārds, tālrunis

Paraksts

Polises pielikums sastādīts uz 3 lpp.

1. lapa no 3

**PROFESIONĀLAS APDROŠINĀŠANAS  
POLISES PIELIKUMS**

Polises Nr.

**621428195**

Noslēgšanas datums

2017. gada 19. septembrī

**Apdrošināto personu saraksts**

9. Apdrošinātais: Rita Jevpolkina  
Personas kods: 251178-10308  
Adrese: Maskavas iela 213 - 19, Rīga, LV-1019  
Telefons:  
Specialitāte: Elektroietaišu projektēšana
10. Apdrošinātais: Svetlana Komarova  
Personas kods: 230377-10922  
Adrese: Stimu iela 61 - 15, Rīga, LV-1084  
Telefons:  
Specialitāte: Elektronisko sakaru sistēmu un tīklu projektēšana
11. Apdrošinātais: Mārtiņš Peisenieks  
Personas kods: 030984-12955  
Adrese: Skolas iela 17 - 41, Salaspils, Salaspils nov., LV-2121  
Telefons:  
Specialitāte: Elektroietaišu projektēšana
12. Apdrošinātais: Aleksandrs Riguns  
Personas kods: 090988-10109  
Adrese: Mālkalnes prospekts 27 - 85, Ogre, Ogres nov., LV-5001  
Telefons:  
Specialitāte: Elektroietaišu projektēšana
13. Apdrošinātais: Jānis Zīmels  
Personas kods: 250991-11705  
Adrese: Jēkabpils šoseja 31, Varakļāni, Varakļānu nov., LV-4838  
Telefons:  
Specialitāte: Būvuzraugi
14. Apdrošinātais: Nikolajs Tihomirovs  
Personas kods: 310188-11461  
Adrese: Vīķu iela 21A - 3, Kruķi, Sīmalas pag., Rēzeknes nov., LV-4636  
Telefons:  
Specialitāte: Būvuzraugi
15. Apdrošinātais: Nikolajs Tihomirovs  
Personas kods: 310188-11461  
Adrese: Vīķu iela 21A - 3, Kruķi, Sīmalas pag., Rēzeknes nov., LV-4636  
Telefons:  
Specialitāte: Būvdarbu vadīšana
16. Apdrošinātais: Dmitrijs Bitņevs  
Personas kods: 090579-10939  
Adrese: Punduru iela 1A, Rīga, LV-1015  
Telefons:  
Specialitāte: Būvuzraugi
17. Apdrošinātais: Nikolajs Iricjans  
Personas kods: 270741-10123  
Adrese: Caunes iela 10 k-3 - 12, Rīga, LV-1006  
Telefons:  
Specialitāte: Būvdarbu vadīšana

Apdrošinājumaņēmējs:

IxCom, SIA, Mobilais tel.: 67370078

Komersanta nosaukums

40003742657

Vienotais reģistrācijas Nr.

Paraksts

Apdrošinātāja pārstāvis:

AAS "BALTA" filiāle "Rīgas nodaļa", 67035129

Pārdevēja struktūrvienība, tālrunis

Inta Kozlovska, 29431386

Pārdevēja vārds, uzvārds, tālrunis

Paraksts

Polises pielikums sastādīts uz 3 lpp.

2. lapa no 3

PROFESIONĀLĀS APDROŠINĀŠANAS  
POLISES PIELIKUMS

Polises Nr.

621428195

Noslēgšanas datums

2017. gada 19. septembrī

Apdrošināto personu saraksts

18. Apdrošinātais: Jānis Zīmelis  
Personas kods: 250991-11705  
Adrese: Jēkabpils šoseja 31, Varakļāni, Varakļānu nov., LV-4838  
Telefons:  
Specialitāte: Būvdarbu vadīšana

INFORMĀCIJAS TĀLRUNIS 67522275 / NEGADĪJUMA PIETEIKŠANAI ZVANĪT 67533375

Apdrošinājuma ņēmējs:  
IxCorn, SIA, Mobilais tel.: 67370078  
Komersanta nosaukums  
40003742657  
Vienotais reģistrācijas Nr.

Paraksts

Apdrošinātāja pārstāvis:  
AAS "BALTA" filiāle "Rīgas nodaļa", 67035129  
Pārdevēja struktūrvienība, tālrunis  
Inta Kozlovska, 29431366  
Pārdevēja vārds, uzvārds, tālrunis

Paraksts

Polises pielikums sastādīts uz 3 lpp.

3. lapa no 3