


1. STĀVA TĒĻU EKSPĻĪKĀCIJA		
Nr.	Telpas nosaukums	Telpas platība
Kopējais telpas mērs 0,00		

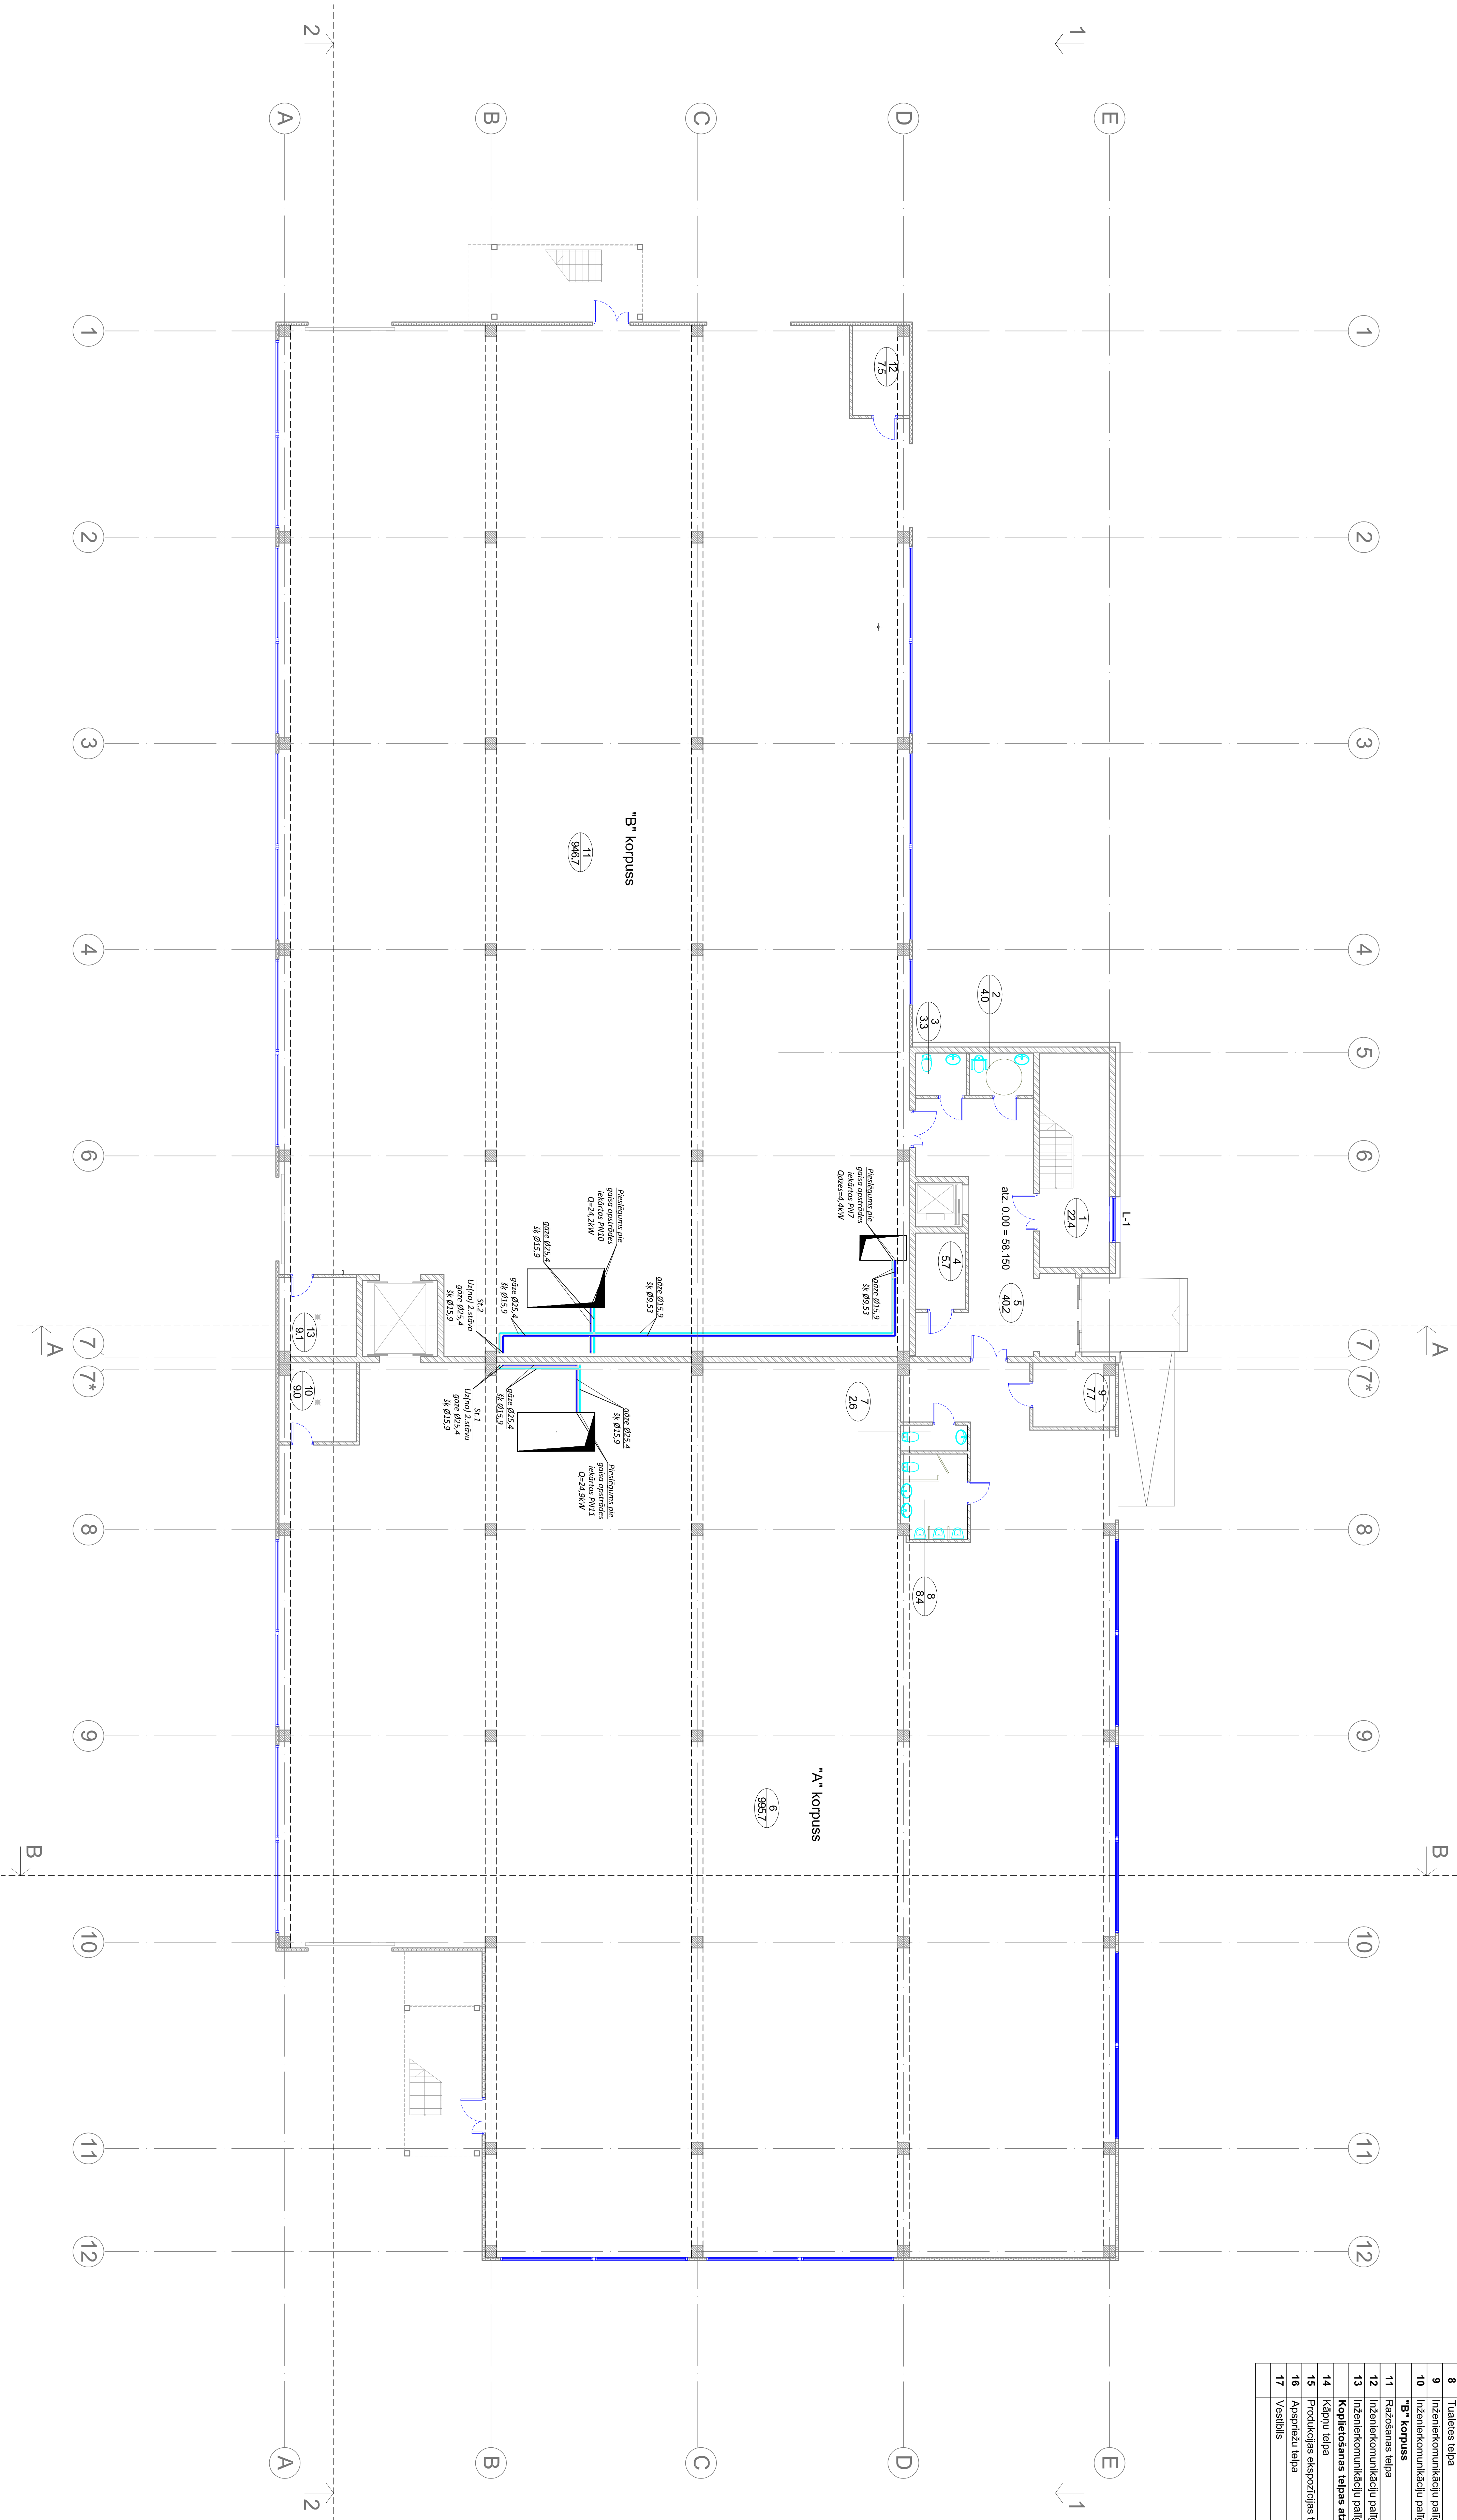

APZĪMĒJUMI	
	- dzesēšanas tīkls caurule
	- dzesēšanas tīkls caurule

ARHITEKTU		Pasūtītājs	
BROKS		Valsts novada dome, Reģistrācijas Nr. 90009114339	
Kaduna iela 14-20 Rīga, LV - 1003		Būvniecības uzdevuma izpildes nosaukums: Ražošanas ēka	
Tālrunis: 7 080 300, e-pasts: anhel@anhelarhitekti.lv		Būvniecības adrese: Varoņu iela 37A, 38A, Valsts novads	
BPDV:		Dzēsēšana, 1. stāva plāns.	
Izstrādāja:		M. Mielika	
Pārbaudīja:		M. Zariņš	
Mērogs:		1:100	
Projekta Nr.:		AVK	
Projekta Nr.:		24	