


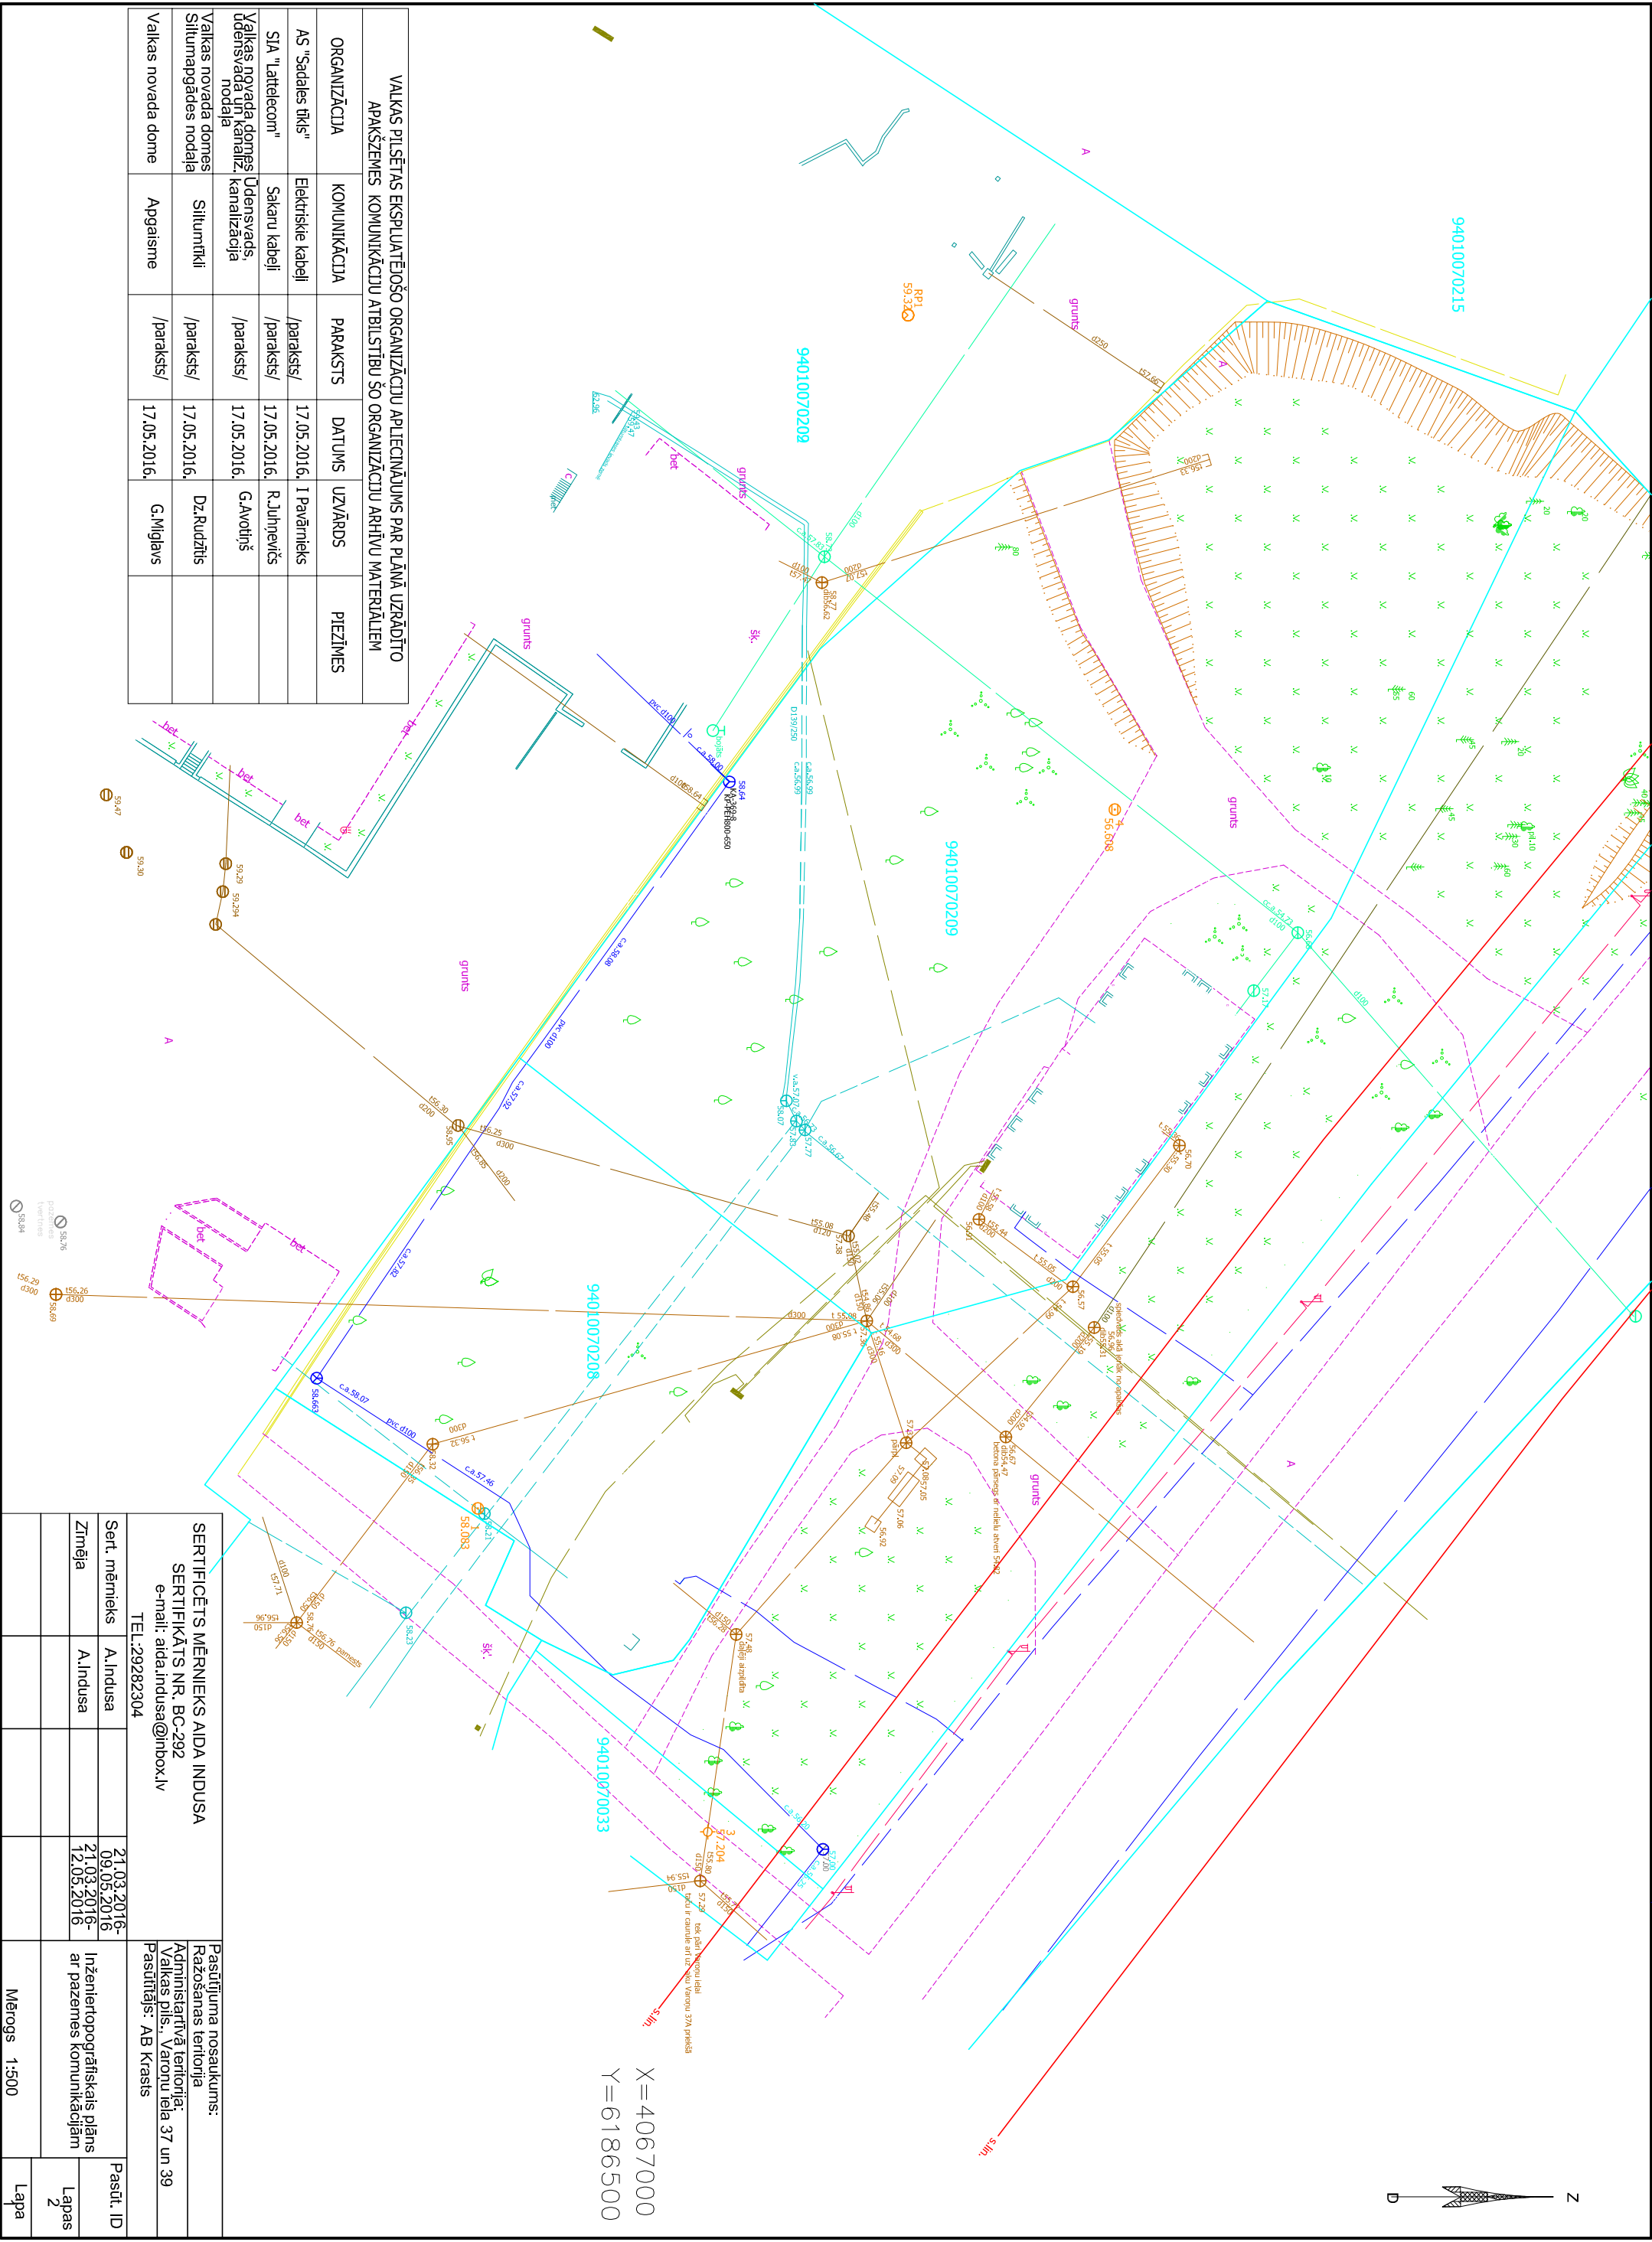

X=4067000  
Y=6186500



VALKAS PILSĒTAS EKSPLOATĒJOŠO ORGANIZĀCIJU APĻĒCINĀJUMS PAR PLĀŅA UZRĀDĪTO APAKŠĒMĒS KOMUNIKĀCIJU ATBILSTĪBU ŠO ORGANIZĀCIJU ARHĪVU MATERIĀLIEM			
ORGANIZĀCIJA	KOMUNIKĀCIJA	PARAKSTS	DATUMS
AS "Sadales tīkls"	Elektriskie kabeli	/paraksts/	17.05.2016. I Pavārnīks
SIA "Lattelecom"	Sakaru kabeli	/paraksts/	17.05.2016. R.Juhņevičs
Valkas novada domes ūdensvada un kanalizācijas nodala	Ūdensvads, kanalizācija	/paraksts/	17.05.2016. G.Avočiņš
Valkas novada domes Siltumapgādes nodala	Siltumtīkli	/paraksts/	17.05.2016. D.Rudziņš
Valkas novada dome	Apgaisme	/paraksts/	17.05.2016. G.Migļavs

SERTIFICĒTS MĒRĒNIKS AIDA INDUSA			
SERTIFIKĀTS NR. BC-292			
e-mail: aida.indusa@inbox.lv			
TEL:29282304			
Sert. mērnīks	A.Indusa	21.03.2016-09.05.2016	Pasūt. ID
Zīmēja	A.Indusa	21.03.2016-12.05.2016	Lapas
Inženierpogrāfiskais plāns ar pazemes komunikācijām			2
Mērogs 1:500			Lapa