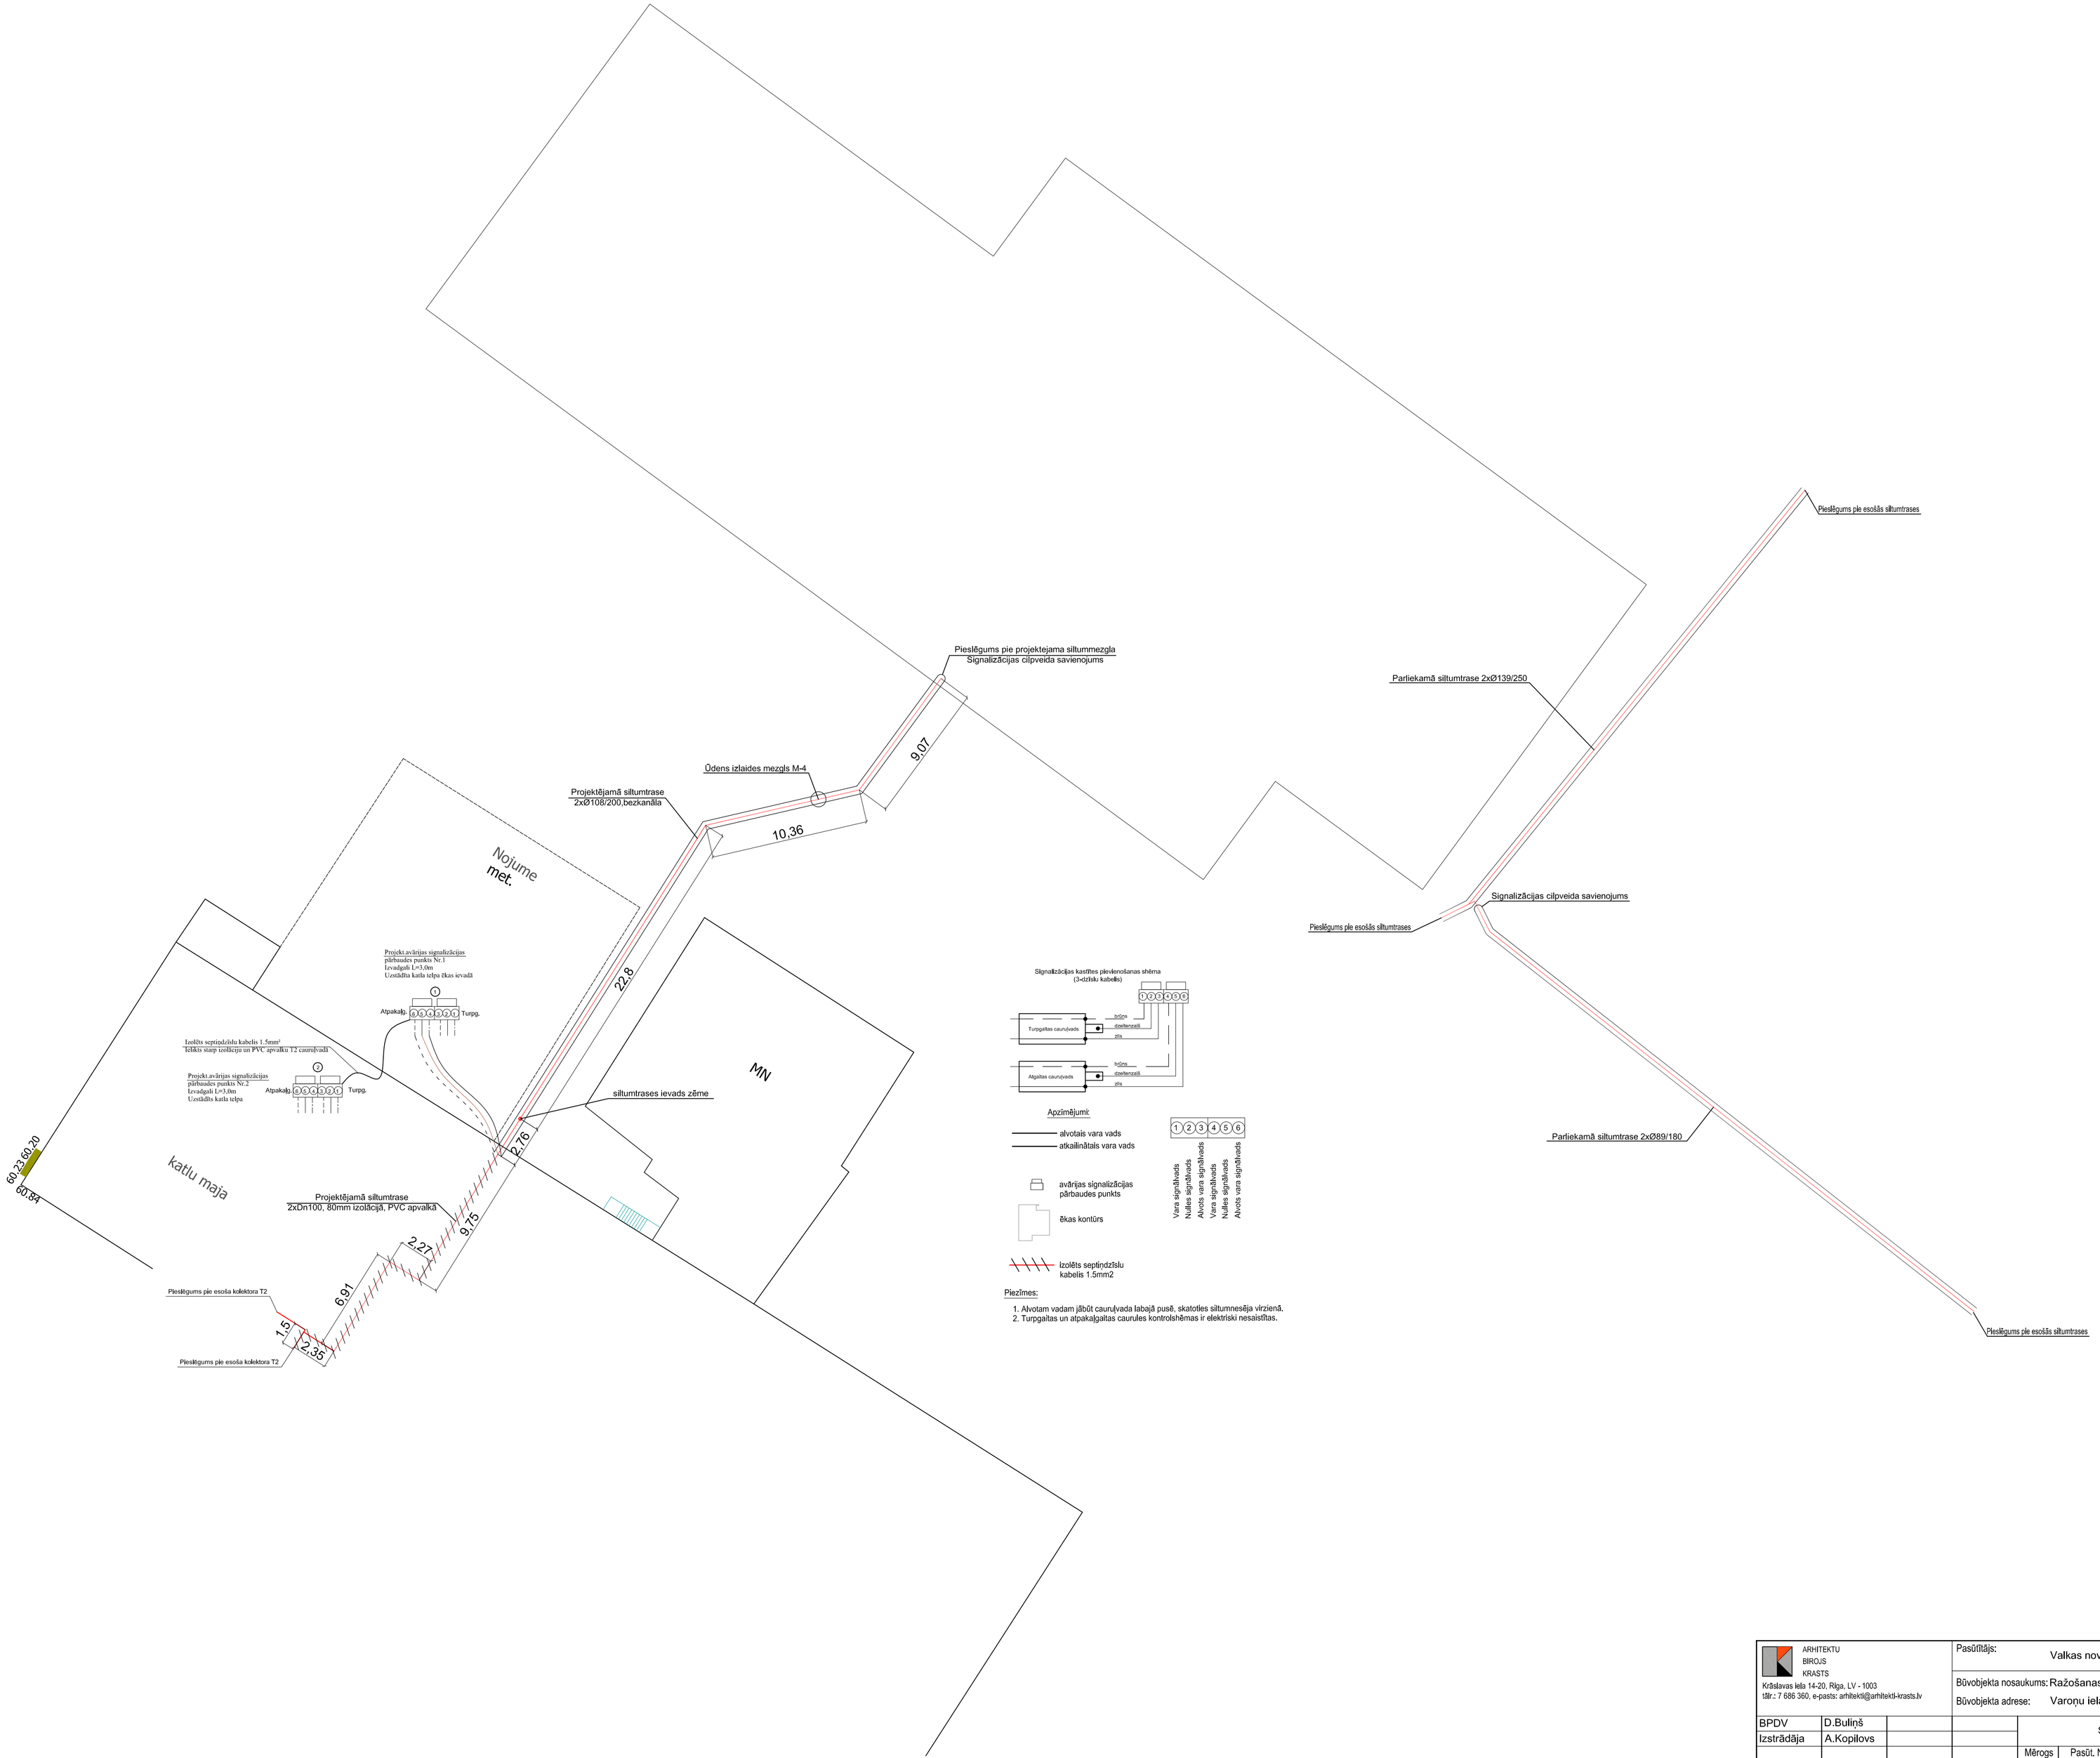

Piezīmes:

1. Alvotam vadam jābūt cauruļvada labajā pusē, skatoties siltumnesēja virzienā.
2. Turpgaitas un atpakaļgaitas caurules kontrolshēmas ir elektriski nesaistītas.

ARHITEKTU
BIROJS
KRASTS
Krāslavas iela 14-20, Rīga, LV - 1003
tālr.: 7 686 360, e-pasts: arhitekti@arhitekti-krasts.lv

BPDV	D.Buliņš		Pasūtītājs:	Valkas novada dome, Reģistrācijas Nr. 90009114839
Izstrādāja	A.Kopilovs		Būvobjekta nosaukums:	Ražošanas ēka
			Būvobjekta adrese:	Varoņu iela 37A, 39A, Valka, Valkas novads
				Signālvadu savienojumu shēma.

Mērogs	Pasūt. Nr.	Arh. reģ. Nr.	Stadija	Marka	Nr.
1:200	VND/4-22/16/93	A - 2016/13	BP	SAT-7	