


2. stāva plāns atz. 9.60. Mērogs 1:100

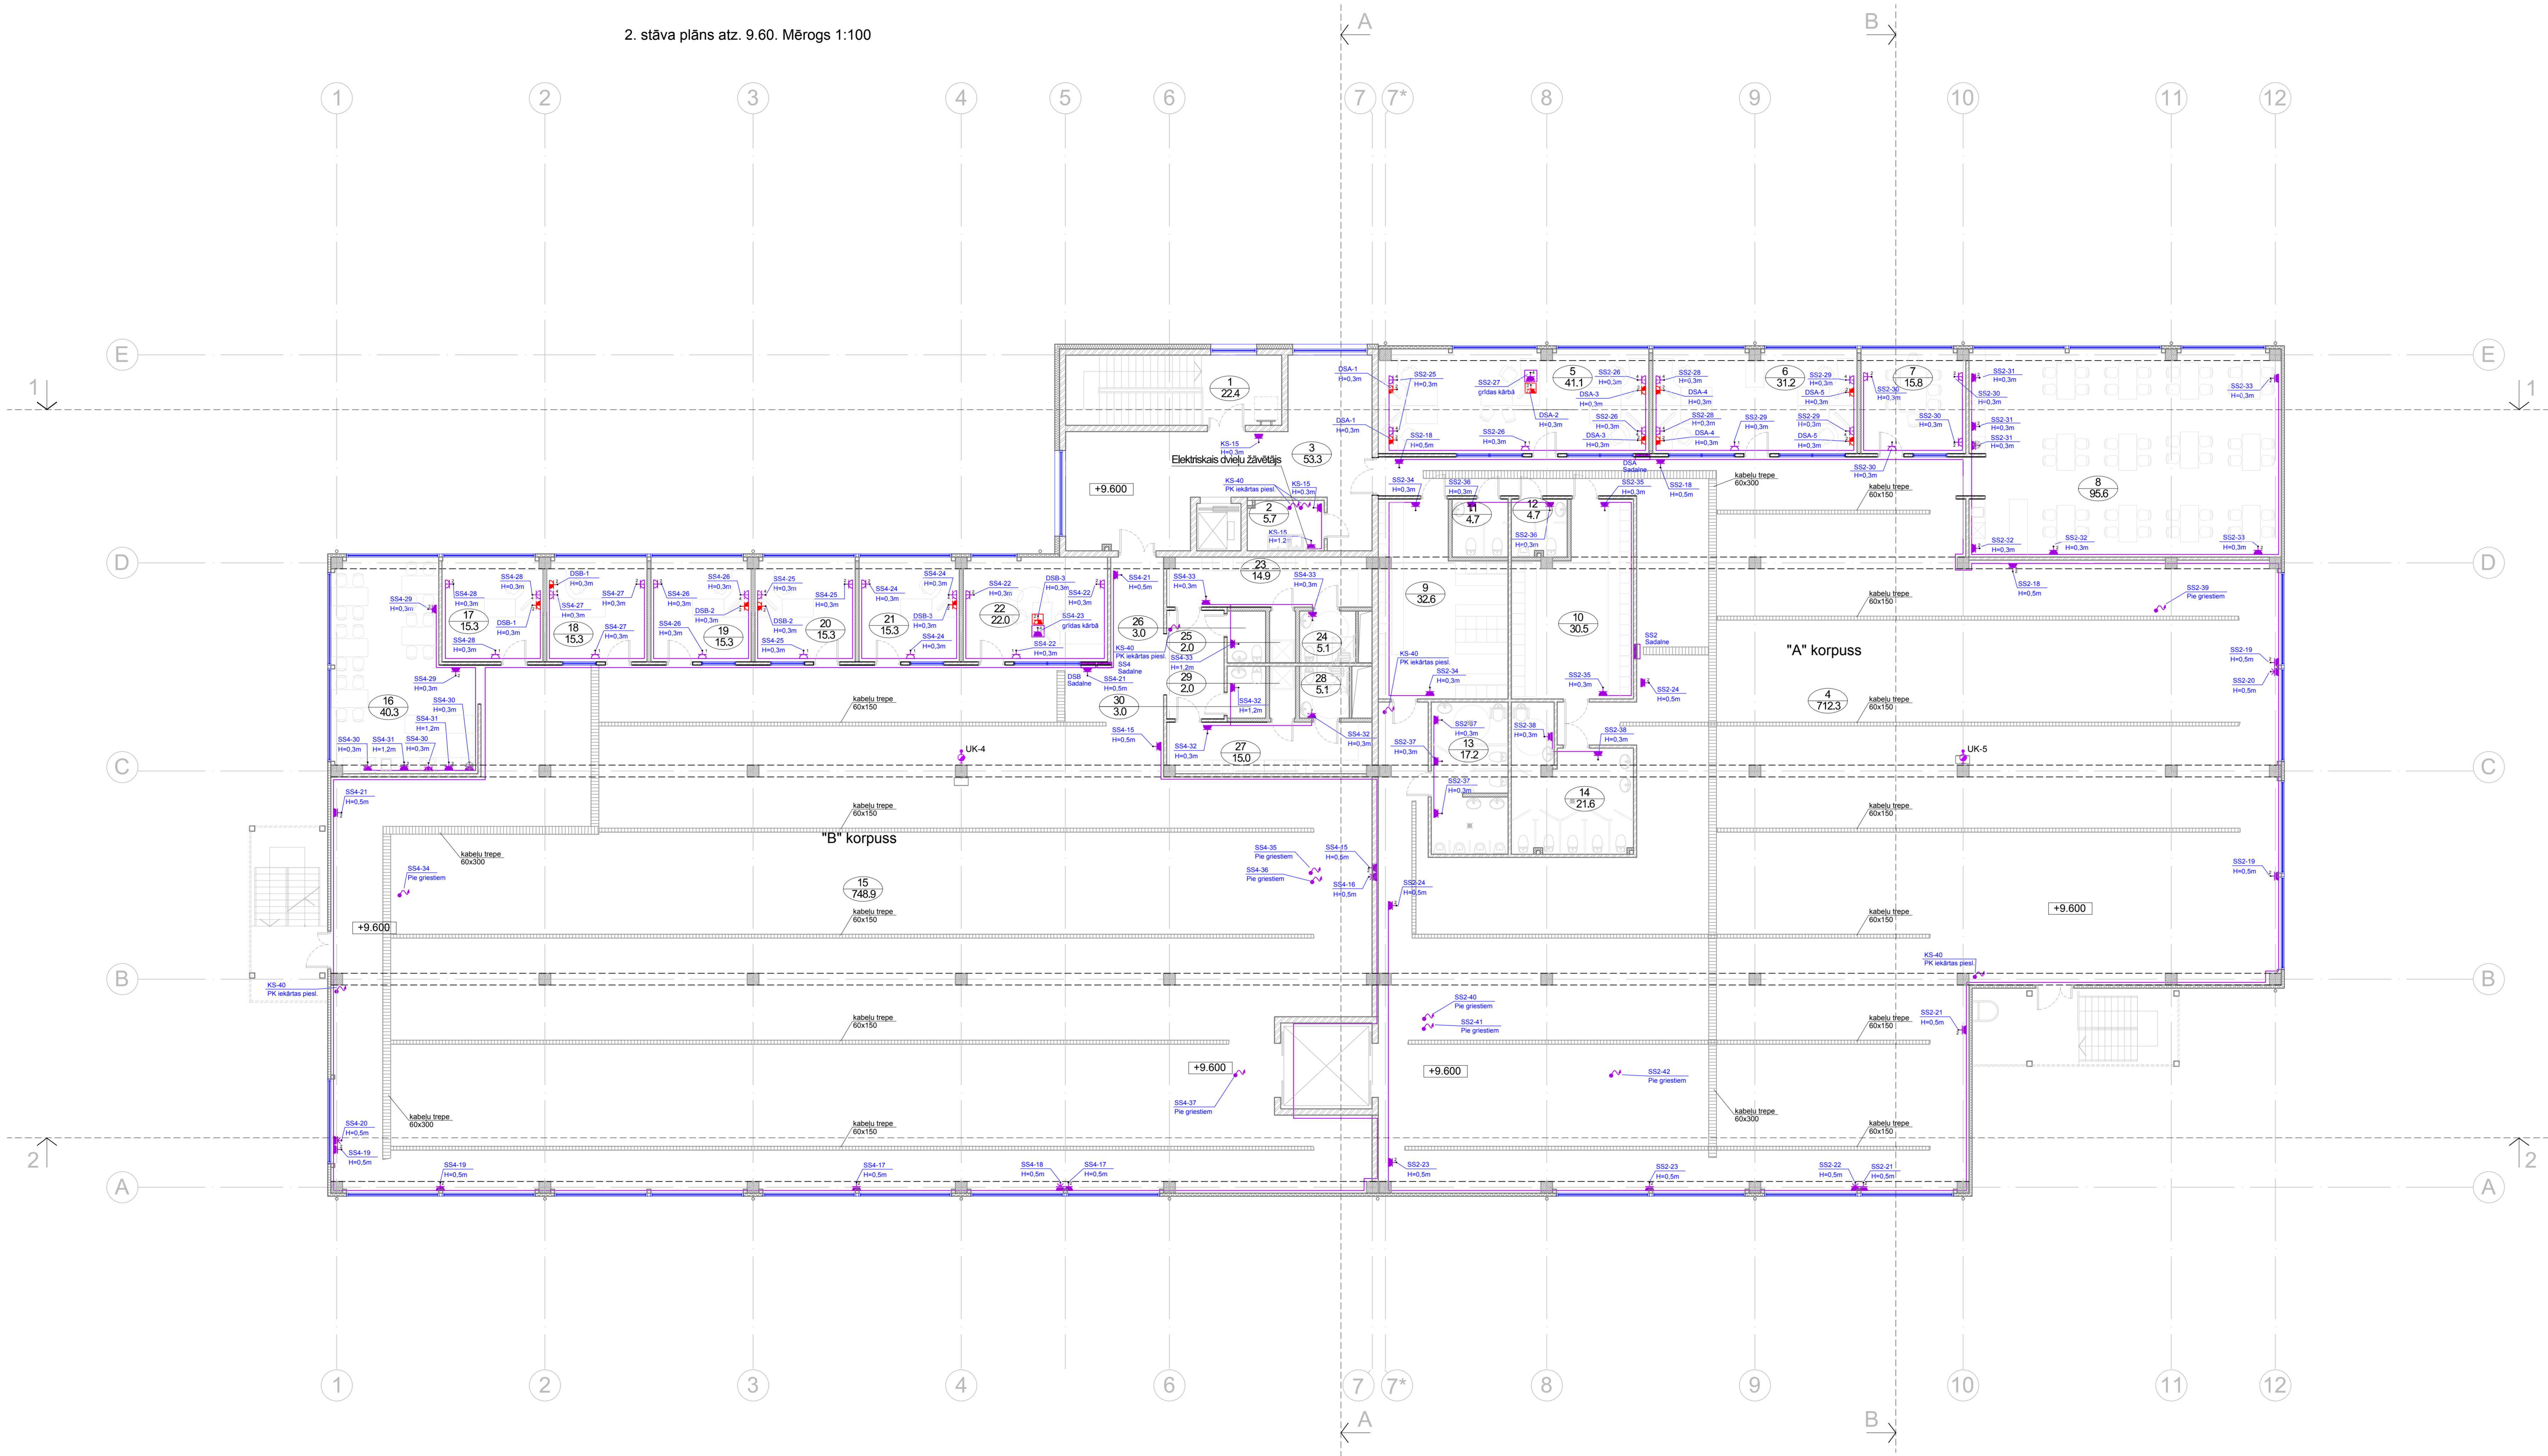

2. STĀVA TĒLPU EKSPLIKĀCIJA		
Nr.	Telpas nosaukums	Telpas platība m²
Koplietošanas telpas		
1	Kāpu telpa	22.4
2	Pasīgtelpa	5.7
3	Vestibils	53.3
"A" korpuss		1007.3
4	Ražošanas telpa	712.3
5	Biroja telpa	41.1
6	Biroja telpa	31.2
7	Biroja telpa	15.8
8	Atpūtas-ēdamtelpa ar virtuves nišām	95.6
9	Vīriešu gērbtuve (30 personām)	32.6
10	Sieviešu gērbtuve (30 personām)	30.5
11	Tualetes	4.7
12	Tualetes telpa pieejama cilvēkiem ar funkcionāliem traucējumiem atb. UD principiem	4.7
13	Tualetes telpa pieejama cilvēkiem ar funkcionāliem traucējumiem atb. UD principiem	17.2
"B" korpuss		937.8
15	Ražošanas telpa	748.9
16	Atpūtas-ēdamtelpa ar virtuves nišu	40.3
17	Biroja telpa	15.3
18	Biroja telpa	15.3
19	Biroja telpa	15.3
20	Biroja telpa	15.3
21	Biroja telpa	15.3
22	Biroja telpa	22.0
23	Sieviešu gērbtuve (10 personām)	14.9
24	Duša telpa pieejama cilvēkiem ar funkcionāliem traucējumiem atb. UD principiem	5.1
25	Duša telpa	2.0
26	Tualetes	3.0
27	Vīriešu gērbtuve (10 personām)	15.0
28	Duša telpa pieejama cilvēkiem ar funkcionāliem traucējumiem atb. UD principiem	5.1
29	Duša telpa	2.0
30	Tualetes	3.0
2. stāvs kopā		2026.5

Apzīmējuma piktogramma	Apraksts un tehniskie dati	Piezīmes
	1-vietīga sienas zemapmetuma kontakligzda 220V, 16A, IP20	
	2-vietīga sienas zemapmetuma kontakligzda 220V, 16A, IP20	
	4-vietīga sienas zemapmetuma kontakligzda 220V, 16A, IP20	
	1-vietīga sienas zemapmetuma kontakligzda 220V, 16A, IP44	
	2-vietīga sienas zemapmetuma kontakligzda 220V, 16A, IP44	
	1-vietīga sienas vrsapmetuma kontakligzda 400V, 25A, IP44	
	1-vietīga sienas vrsapmetuma kontakligzda 400V, 16A, IP44	
	4-vietīga kontakligzda grīdas kārbā 220V, 16A, IP precīzēt	
	2-vietīga sienas zemapmetuma datoru kontakligzda 220V, 16A, IP44	
	2-vietīga datoru kontakligzda grīdas kārbā 220V, 16A, IP44	
	Izvadī iekārtām	
	Spēka sadalīne	
	Kabeļu trepe	
	Stāvavīds	

 Kraivs, Valsts iela 14-20, Rīga, LV-1003 tālrunis: 7 886 300, e-pasts: arhivists@arhistitu-kraivs.lv		Pasūtītājs: Valsts novads dome, Reģistrācijas Nr. 90009114899	
BPDV izstrādāja: R. Vānags		04.07.2016	
Izstrādāja: K. Kāja		04.07.2016	
Izstrādāja: K. Pavlova		04.07.2016	
Mērogs: 1:100		2. stāva plāns ar spēka tīkliem	
Projekta Nr.: 1-100		Arh. reģ. Nr.: A-2016/13	
Stādja: BP		Marka: EL-5	
Nr.: 1		Nr.: 1	