


1. stāva plāns atz. 0.00, 4.80. Mērogs 1:100

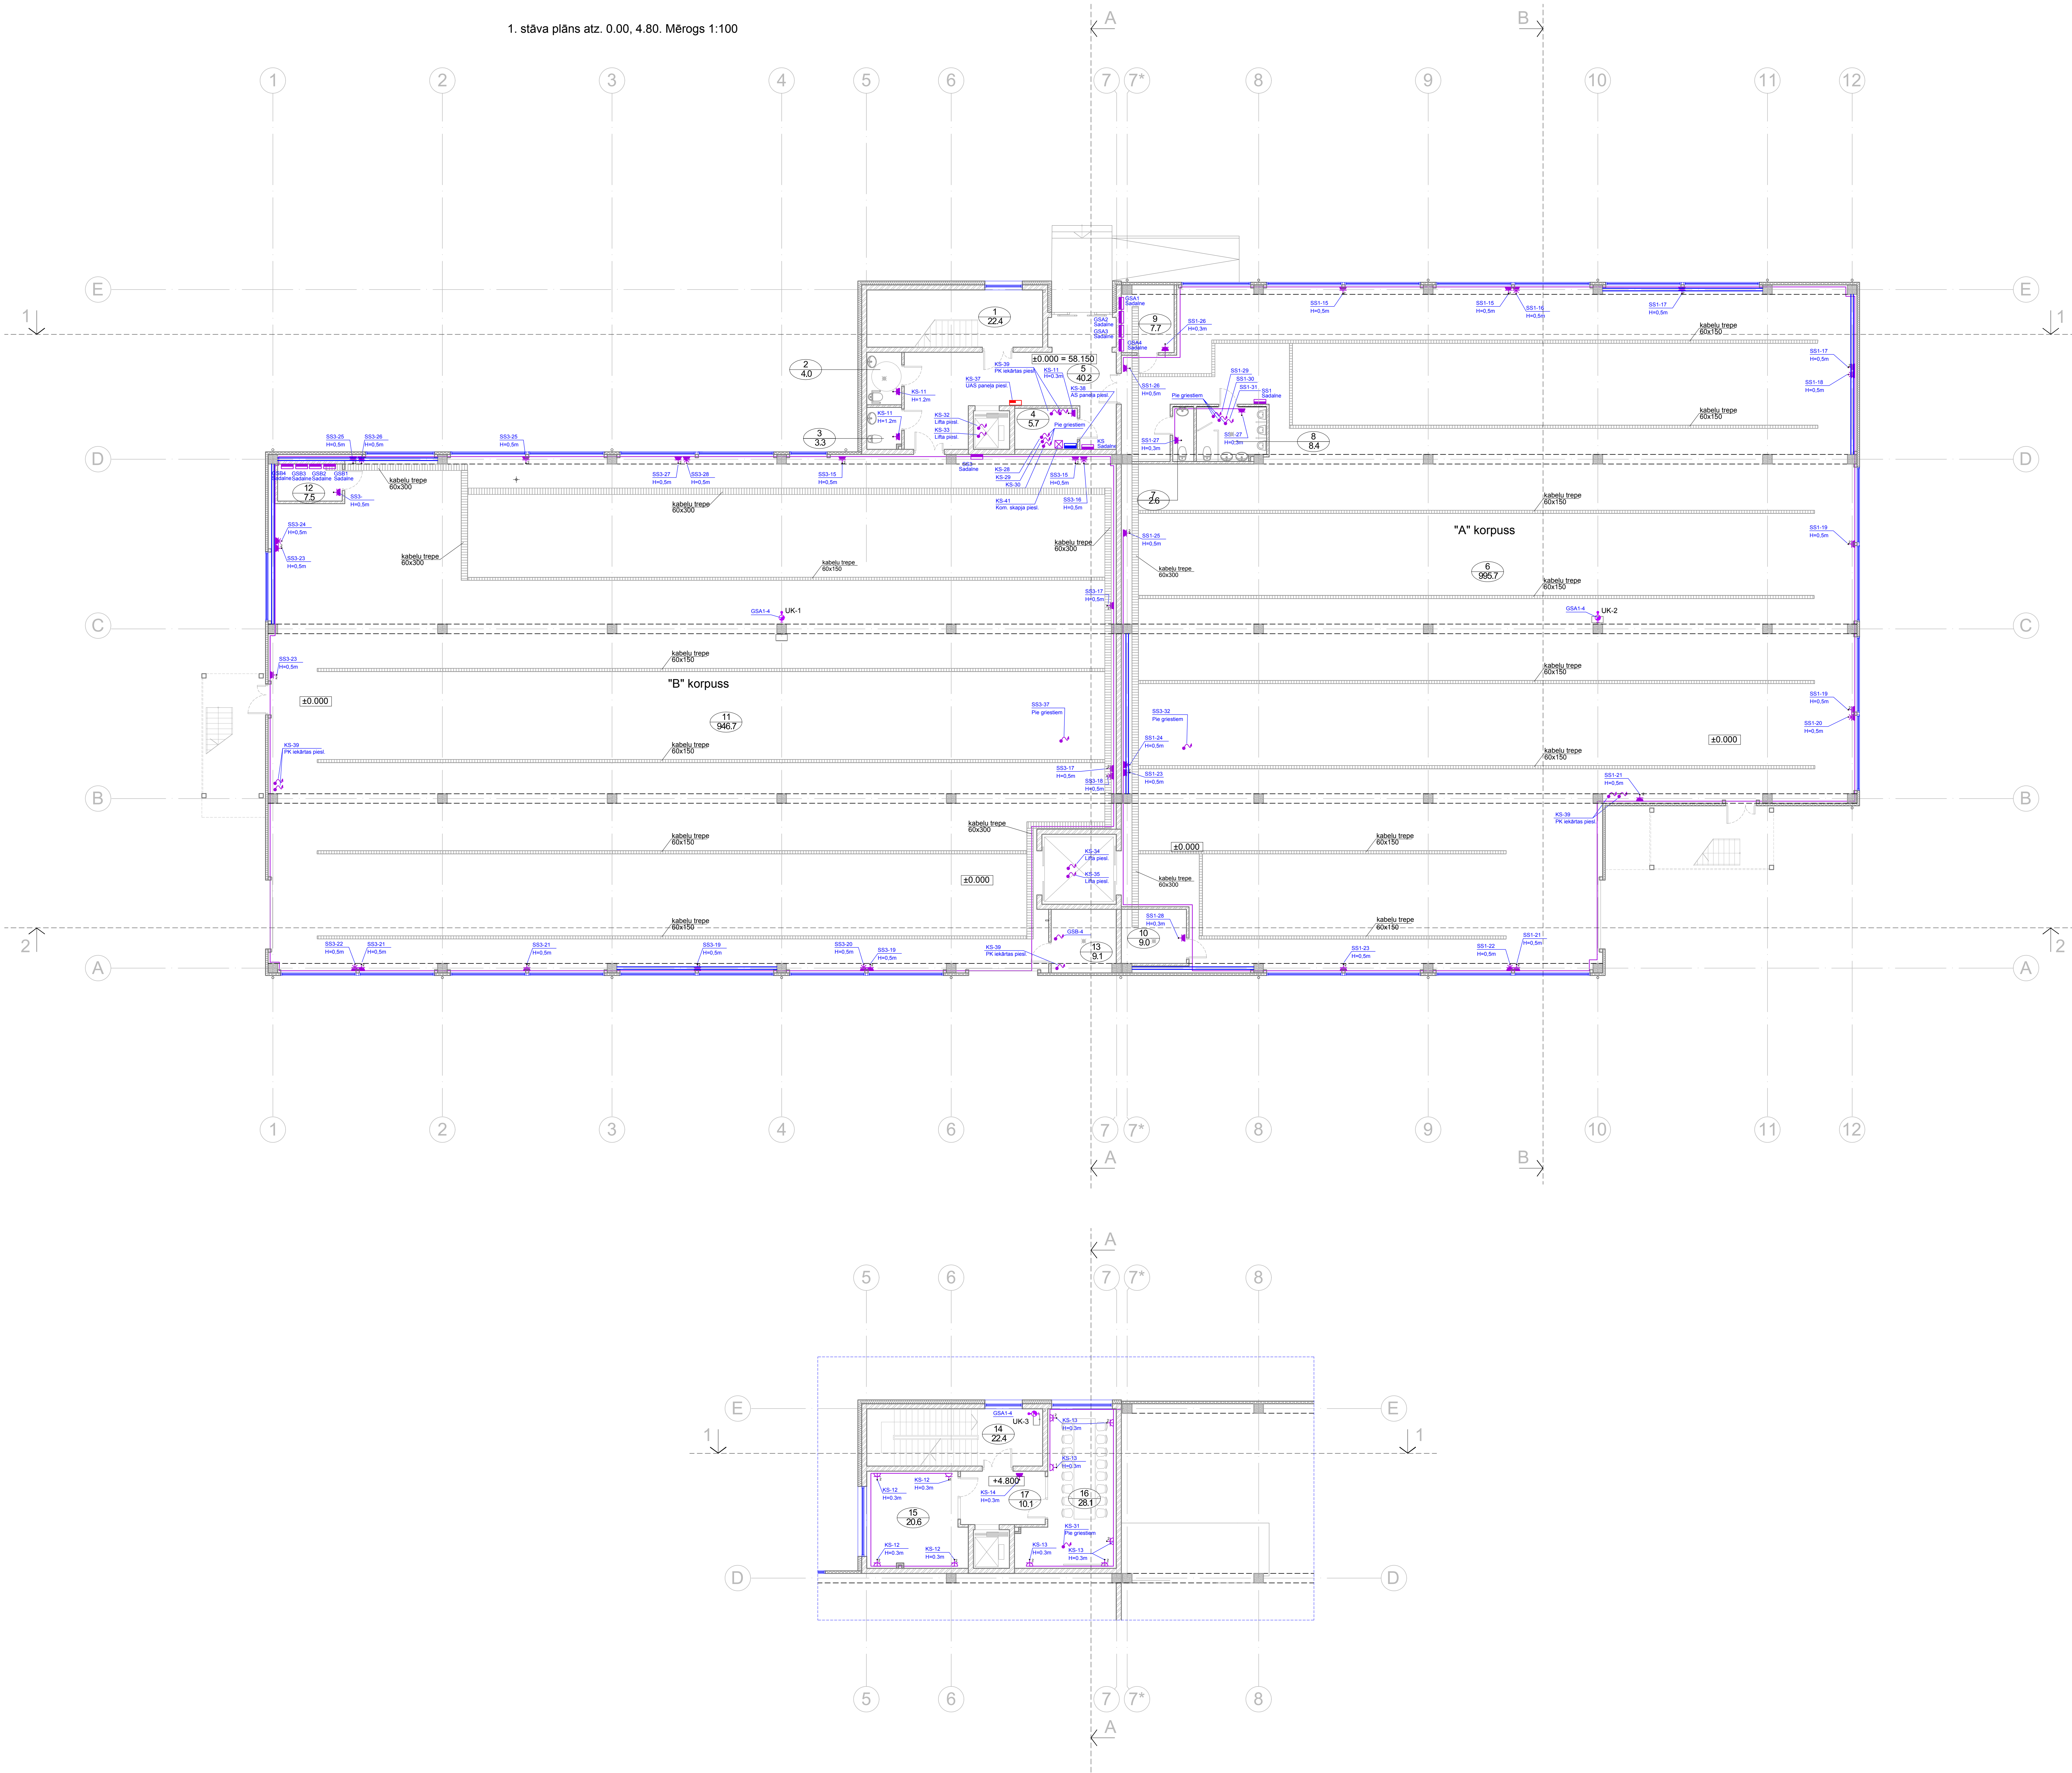

1. STĀVA TĒĻU EKSPĻĪKĀCIJA		
Nr.	Telpas nosaukums	Telpas platība m²
Koplietošanas telpas atz. 0.00		
1	Kāpru telpa	75.8
2	Tualetes telpa pieejama cilvēkiem ar funkcionāliem traucējumiem atb. UD principiem	22.4
3	Tualetes telpa	4.0
4	Inženierkomunikāciju palīgtelpa	5.7
5	Vestibils	40.2
"A" korpus		1023.4
6	Ražošanas telpa	956.7
7	Tualetes telpa	2.6
8	Tualetes telpa	8.4
9	Inženierkomunikāciju palīgtelpa - elektrosadale	7.7
10	Inženierkomunikāciju palīgtelpa - siltummezgls	9.0
"B" korpus		963.3
11	Ražošanas telpa	946.7
12	Inženierkomunikāciju palīgtelpa - elektrosadale	7.5
13	Inženierkomunikāciju palīgtelpa - siltummezgls	9.1
Koplietošanas telpas atz. 4.80		81.2
14	Kāpru telpa	22.4
15	Produkcijas ekspozīcijas telpa	20.6
16	Apspriežu telpa	28.1
17	Vestibils	10.1
1. stāvs kopā		2143.5

Apzīmējums	Apraksts un tehniskie dati	Pasūtmes
1	1-vertiģa sienas zemupmetuma kontaktgizda 220V, 16A, IP20	
2	2-vertiģa sienas zemupmetuma kontaktgizda 220V, 16A, IP20	
3	3-vertiģa sienas zemupmetuma kontaktgizda 220V, 16A, IP20	
4	4-vertiģa sienas zemupmetuma kontaktgizda 220V, 16A, IP20	
5	1-vertiģa sienas zemupmetuma kontaktgizda 220V, 16A, IP44	
6	2-vertiģa sienas zemupmetuma kontaktgizda 220V, 16A, IP44	
7	1-vertiģa sienas zemupmetuma kontaktgizda 400V, 25A, IP44	
8	1-vertiģa sienas zemupmetuma kontaktgizda 400V, 25A, IP44	
9	4-vertiģa kontaktgizda grīdas kābnā 220V, 16A, IP precīzoti	
10	Izvadīti kabeļi	
11	Spēka sadalīšana	
12	Kabeļu tīrīšana	
13	Sāpniecība	