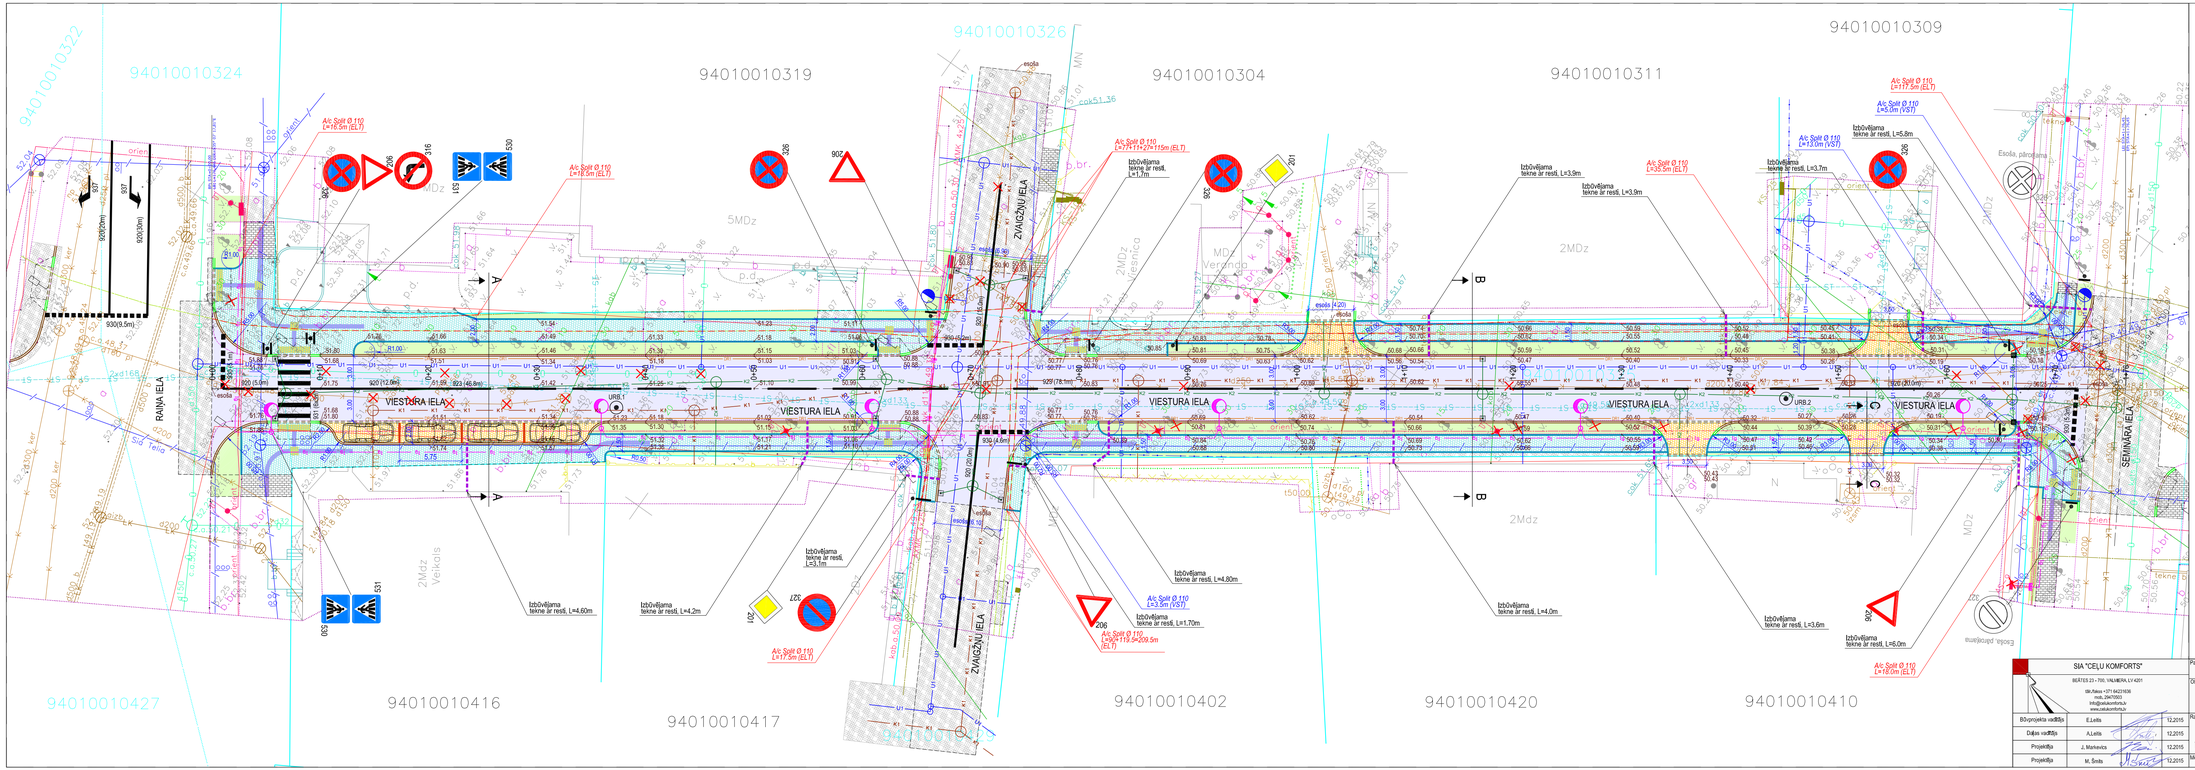
94010010322
94010010324
94010010319
94010010326
94010010304
94010010309
94010010311
94010010427
94010010416
94010010417
94010010402
94010010420
94010010410
VIESTURA IELA
RAŅA IELA
ZVAIŽŅU IELA
SEMINĀRA IELA
5MDz
2MDz
2Mdz
MDz
Veikals
Verands
Esošā pārsegums
