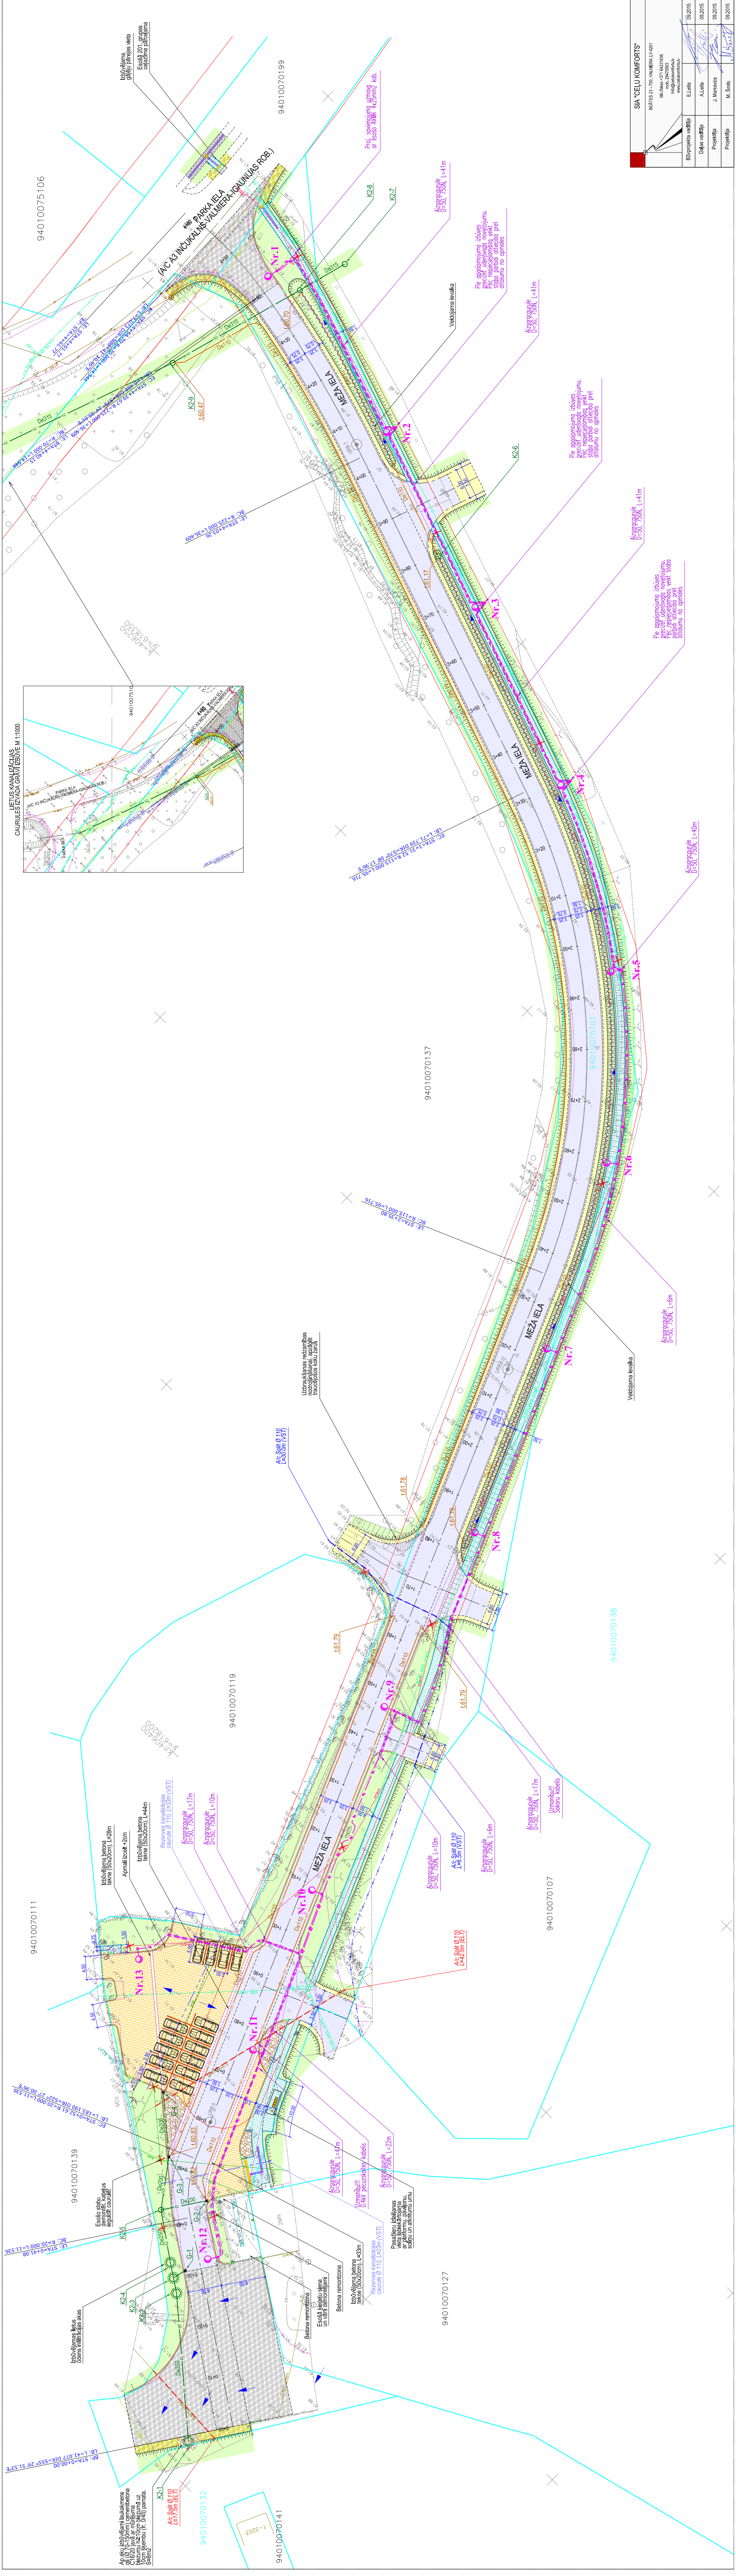


PĒNĒMĒJĀPZĪMĒJUMI	
	PROJEKTA BETONA ARMĀLE 10x20x15
	PROJEKTA BETONA ARMĀLE 10x22x15
	PROJEKTA BETONA ARMĀLE 10x22x16
	PROJEKTA BETONA ARMĀLE 10x22x18
	PROJEKTA BETONA ARMĀLE 10x22x19
	ASFALTBETONA SEGUMS
	BETONA BRŪGA 40x60x120cm TĀKSNĪSTŪRA 18cm (PEĻĀŠ)
	BETONA BRŪGA 40x60x120cm TĀKSNĪSTŪRA 18cm (PEĻĀŠ)
	VAJDIŅKA - BETONA BRŪGA SECĪGS REDZES INVAĻIDĒMIĻU SĒRŠOŠĀSĀS VIETĀS (PEĻĀŠ)
	BRĪDĪNĀJUMA - BETONA BRŪGA SECĪGS REDZES INVAĻIDĒMIĻU SĒRŠOŠĀSĀS VIETĀS (DZELTĒŠNĀ)
	BETONA BRŪGA SECĪGS STĀTVĒTIU MARŠRĀLA TĀKSNĪSTŪRA 18cm (SĀRKAŠS)
	MINERĀLBETONA SECĪGS
	LAUKAKMENS SECĪGS
	AUGU ZEME APSEIETA AR DAUDZGADĪGA ZĀĻĀU SĒKĀM
	ASFALTBETONA REMONTA ZONA
	MINERĀLBETONA REMONTA ZONA
	BETONA BRŪGA 10x15cm REMONTA ZONA
	PROJEKTA APGAISMES BALSTS
	PROJEKTA APGAISMES BALSTS NUMAURS
	GEOLOĢISKAIS URBĪRUMS
	LIKVIDĒJAMS OBĒKTS
	PROJEKTA GULĒJA
	PROJEKTA IZVAĻKA
	LIETUS ŪDEŅA TIEŠĀSĀS VĪRZĒNS
	PROJEKTA DRENĀŽA
	PROJEKTA LIETUS KANĒLIZĀCIJA
	PROJEKTA APGAISMĒJUMA KABELIS
	AUSĀRGARĀRĒLĒ PROJEKTA APGAISMĒJUMA KABELIS
	AUSĀRGARĀRĒLĒ SPĀRĒT (ELT)
	AUSĀRGARĀRĒLĒ SPĀRĒT (VST)
	REZERVĒS KANĒLIZĀCIJAS CAURULE (VST)

[illegible]