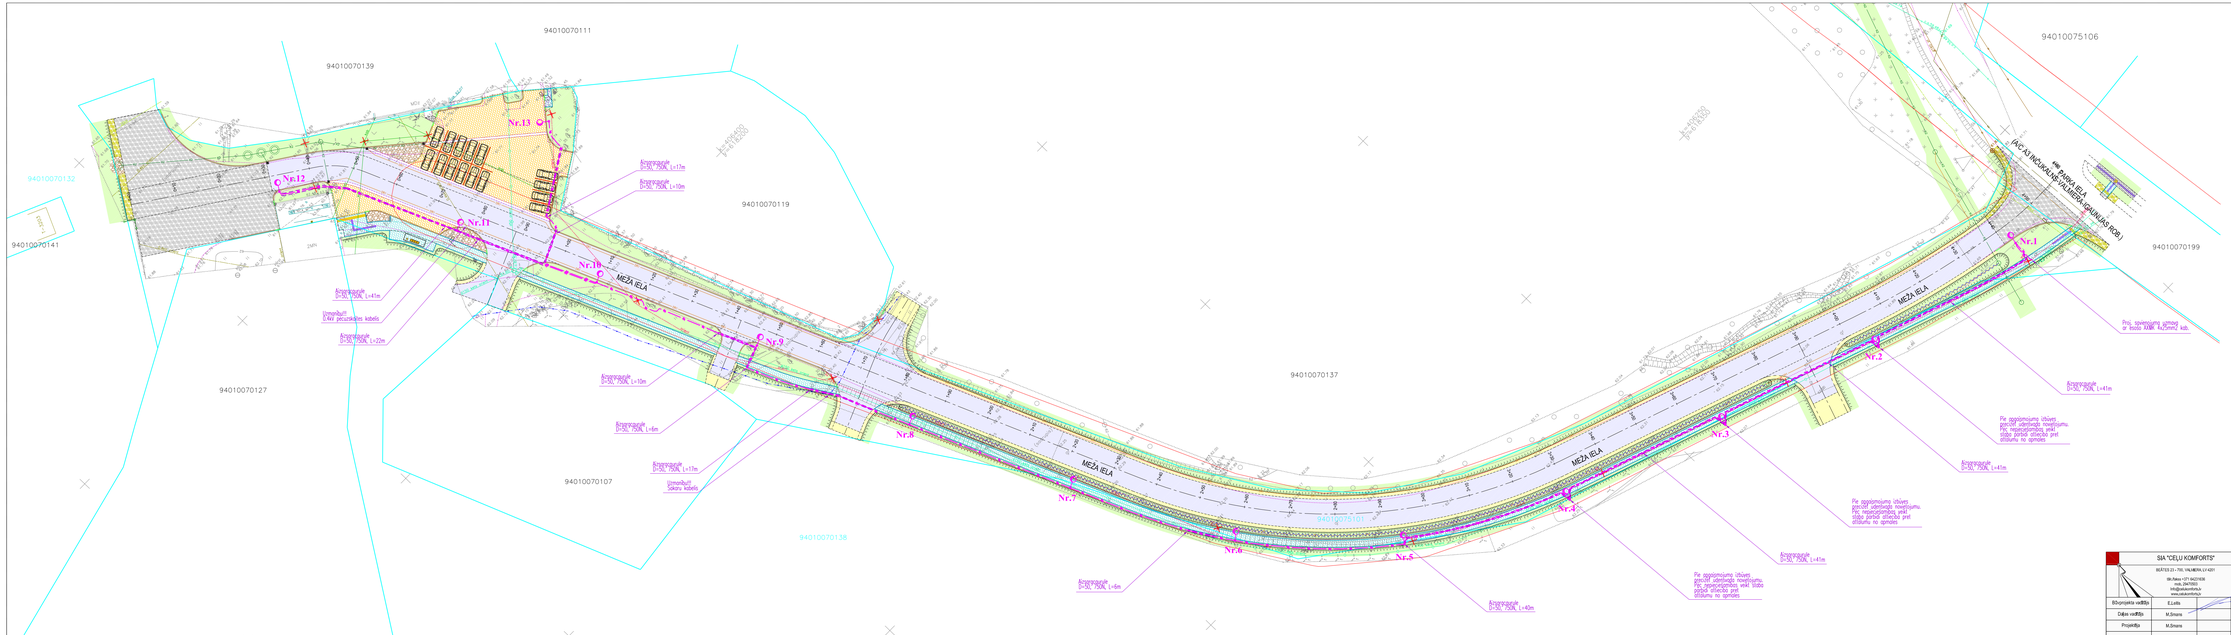
94010070111
94010070139
94010070132
94010070141
94010070119
94010070127
94010070107
94010070138
94010070137
94010075101
94010075106
94010070199
Nr.13
Nr.12
Nr.11
Nr.10
Nr.9
Nr.8
Nr.7
Nr.6
Nr.5
Nr.4
Nr.3
Nr.2
Nr.1
MEŽA IELA
PARKA IELA
Esošā piebraucamā ceļa seguma robeža
Esošā piebraucamā ceļa seguma robeža
Esošā piebraucamā ceļa seguma robeža