APZĪMĒJUMI:

- GŪLIJA
- PIESLĒGUMS VAI NOBRAUKTUVE
- PROJEKTĒTĀ ASS LĪNIJA
- ESOŠAIS RELJEFS

PIEZĪMES:

1. LKS-92 KOORDINĀTU SISTĒMA. LAS-2000,5 AUGSTUMU SISTĒMA.
2. VISI IZMĒRI DOTI METROS, JA NAV NORĀDĪTS CITĀDI.
3. BŪVDARBU LAIKĀ IEVĒROT INŽENIERKOMUNIKĀCIJU AIZSARDZĪBAS PASĀKUMUS.
4. GŪLIJU PRECĪZUS NOVIETOJUMUS SKATĪT "LKT" SADAĻĀ, IZSPRAUŽAMO PUNKTU TABULĀS.
5. ESOŠU NOBRAUKTUVJU NOVIETOJUMU PRECIZĒT DABĀ, SALĀGOJOT TO AR ESOŠO SITUĀCIJU.
6. NESKAIDRĪBU GADĪJUMĀ SAZINĀTIES AR PROJEKTA AUTORU TEL.64231636 VAI MOB.29470503. BEĀTES IELA 23-700, VALMIERA

Stratigrāfiskie indeksi:

Kvartāra nogulumi Q_{III-IV}

- b_{IV} – Biogēnie
- t_{IV} – Tehnogēnie
- m_{IV} – Marīnie(Litorinijas jūra)
- a_{IV} – Aluviālie
- d_{IV} – Deluviālie
- v_{IV} – Eolie(kāpu)
- l_{IV} – Limniskie
- e_{IV} – Eluviālie
- $lg_{III\,bl}$ – Limnoglaciālie(Baltijas ledus ezers)
- gl_{III} – Glaciolimniskie
- gf_{III} – Glaciofluviālie
- g_{III} – Glaciģēnie
- D_{3pl} – Augšējā Devona Pļaviņu svītas pamatieži
- D_{3am} – Augšējā Devona Amatas svītas pamatieži

- gaissausa un mitra grunts
- virsūdens piesātināta grunts
- ūdens piesātināta grunts
- parauga ņemšanas vieta un parauga nummurs
- grunts blīvuma izmaiņa
- ∇3,0 gruntsūdens līmenis
- grunts blīvums
- 4,7 slāņa pamatnes dziļums no zemes virsmas
- 6,0 42,5 urbmuma dziļums un urbmuma pēdas absolūtā atzīme

Ģeotehniskie elementi:

- (A) Asfalts
- t_{IV} (1) Sabērta grunts
- t_{IV} (6a) Mehāniski traucēta putekļaina smilts
- gl_{III} (6) Putekļaina smilts
- gl_{III} (7) Smalka smilts
- gf_{III} (15) Smilšmāls

Sabērto grunšu blīvuma rādītāji
1. sagulējusies
2. nesagulējusies

Smilšaino grunšu blīvuma rādītāji
1. blīva
2. vidēji blīva
3. irdena

Smilšmāla plastiskuma rādītāji
1. ciets
2. pusciets
3. siksti plastisks
4. mīksti plastisks
5. plūstoši plastisks
6. plūstošs

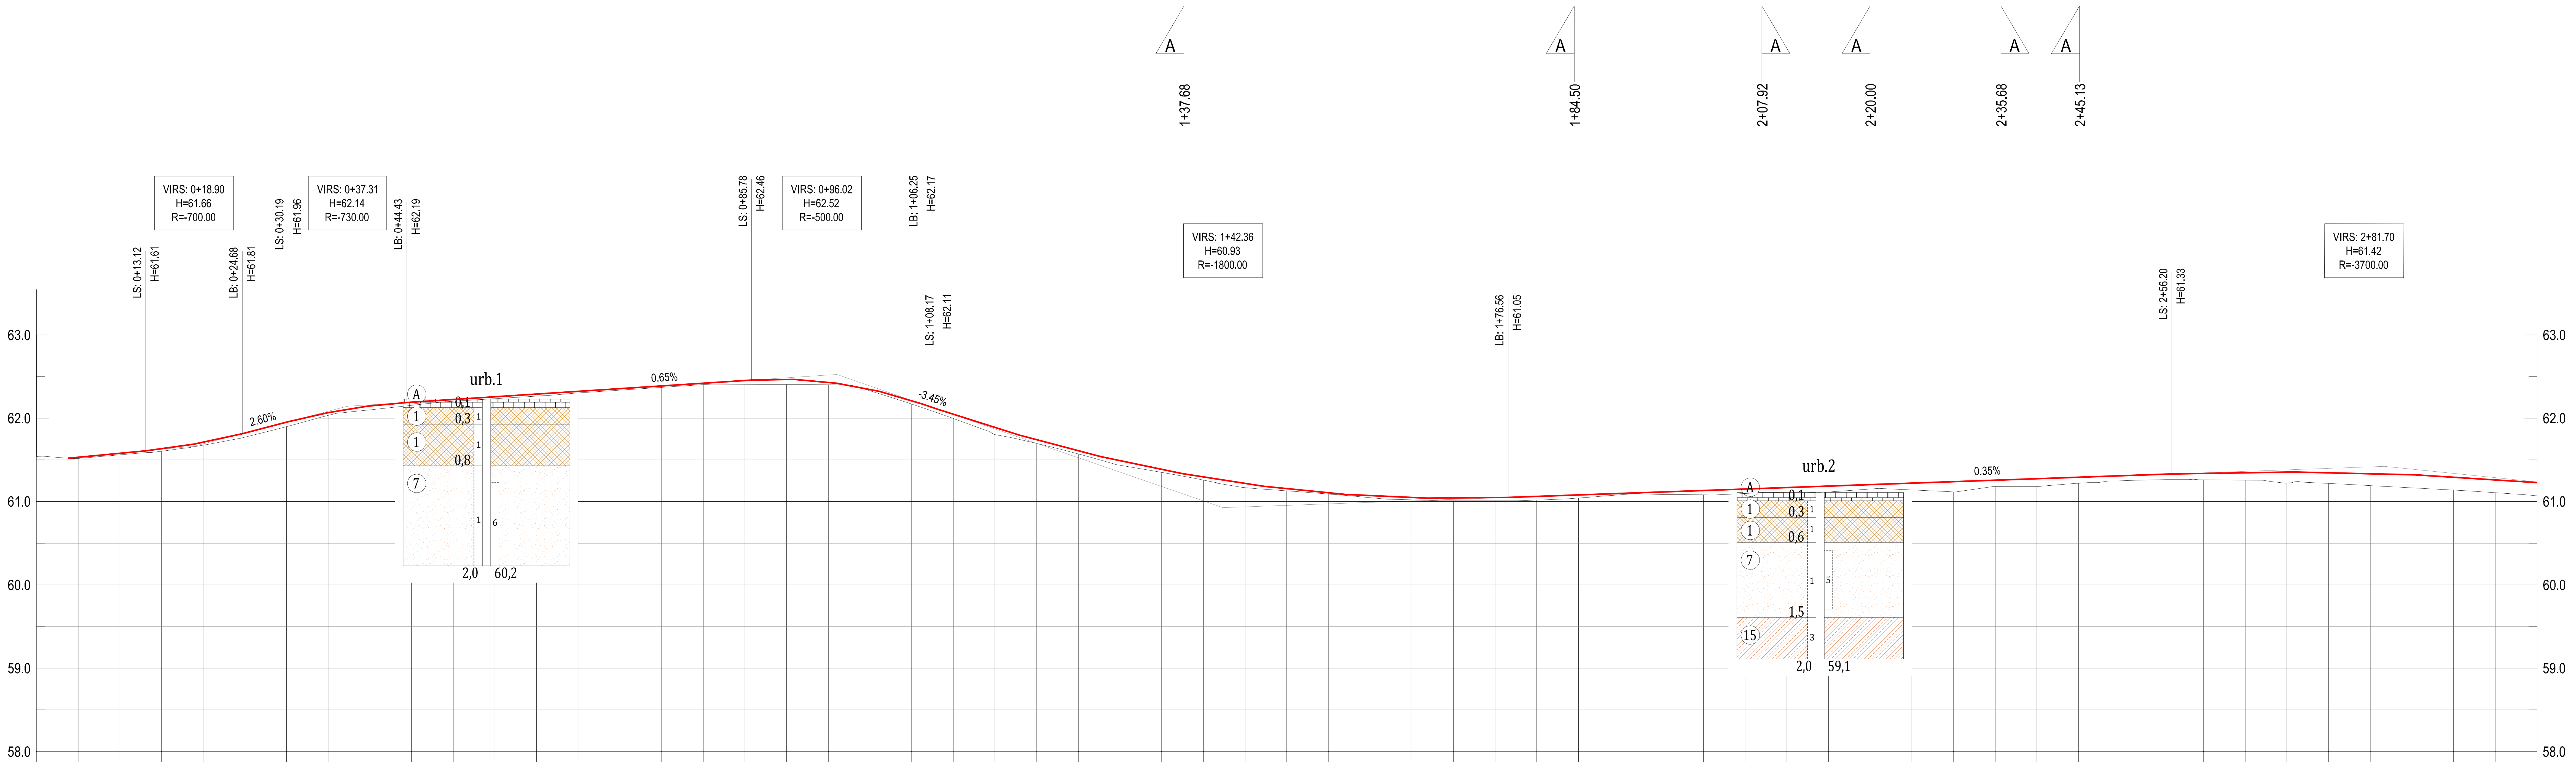

	0+00	0+05	0+10	0+15	0+20	0+25	0+30	0+35	0+40	0+45	0+50	0+55	0+60	0+65	0+70	0+75	0+80	0+85	0+90	0+95	1+00
ESOŠIE AUGSTUMI		61.52	61.56	61.60	61.68	61.77	61.90	62.03	62.10	62.15	62.20	62.23	62.26	62.30	62.34	62.37	62.40	62.41	62.40	62.40	62.33
PROJEKTA AUGSTUMI					61.71	61.82	61.95	62.07	62.15	62.19	62.23	62.26	62.29	62.32	62.36	62.39	62.42	62.45	62.47	62.43	62.35
UZBĒRUMS					0.03	0.05	0.05	0.03	0.05	0.04	0.02	0.02	0.03	0.02	0.02	0.02	0.02	0.05	0.06	0.03	0.02
IERAKUMS																					

	1+05	1+10	1+15	1+20	1+25	1+30	1+35	1+40	1+45	1+50	1+55	1+60	1+65	1+70	1+75	1+80	1+85	1+90	1+95	2+00
ESOŠIE AUGSTUMI	62.17	62.00	61.80	61.70	61.57	61.43	61.35	61.26	61.17	61.13	61.09	61.05	61.02	61.01	61.01	61.02	61.04	61.08	61.08	61.08
PROJEKTA AUGSTUMI	62.21	62.04	61.88	61.74	61.60	61.49	61.38	61.29	61.21	61.15	61.10	61.07	61.05	61.04	61.04	61.06	61.08	61.10	61.11	61.13
UZBĒRUMS	0.04	0.05	0.08	0.04	0.03	0.05	0.03	0.03	0.05	0.02	0.01	0.02	0.02	0.03	0.03	0.04	0.04	0.02	0.03	0.05
IERAKUMS																				

	2+05	2+10	2+15	2+20	2+25	2+30	2+35	2+40	2+45	2+50	2+55	2+60	2+65	2+70	2+75	2+80	2+85	2+90	2+95	3+00
ESOŠIE AUGSTUMI	61.10	61.10	61.11	61.15	61.14	61.12	61.18	61.18	61.22	61.25	61.26	61.26	61.26	61.22	61.22	61.19	61.16	61.14	61.11	61.07
PROJEKTA AUGSTUMI	61.15	61.17	61.19	61.20	61.22	61.24	61.26	61.27	61.29	61.31	61.33	61.34	61.35	61.36	61.35	61.34	61.32	61.30	61.27	61.23
UZBĒRUMS	0.05	0.06	0.07	0.05	0.08	0.12	0.08	0.09	0.07	0.06	0.07	0.08	0.10	0.13	0.13	0.15	0.16	0.16	0.16	0.16
IERAKUMS																				

PLĀNA TAISNES UN LĪKNES: 0+00.00 – L=11.13 – 0+11.13 – L=28.85 R=30.00 – 0+39.98 – L=51.13 – 0+91.11 – L=108.75 R=90.00 – 1+99.87 – L=36.30 – 2+36.16 – L=44.16 R=85.00 – 2+80.32 – L=238.08 – 5+18.40

SIA "CEĻU KOMFORTS" BEĀTES 23 - 700, VALMIERA, LV-4201	Pasūtītājs: VALKAS NOVADA DOME, Semināra 9, Valka, Valkas novads, Reģ. Nr. 90009114839
	Objekts/Adrese: Parka ielas (posmā no Meža ielas līdz Varoņu ielai, Valkā) atjaunošana. Valka, Parka iela, Kad.Nr. 9401 007 0199
Būvprojekta vadītājs: E.Leitis, 09.2015	Rasējums: GARENPROFILS
Daļas vadītājs: A.Leitis, 09.2015	Stadija: TP
Projektēja: J. Markevics, 09.2015	Lapa: TS-3-1
Projektēja: M. Šmits, 09.2015	Mērogs: Mh 1:500/Mv 1:50; Reģistrācijas numurs: 46-2015