


IELU APGAISMOJUMA REKONSTRUKCIJA RĪGAS, RAIŅA,
LATGALES, SEMINĀRA, KŪRU IELĀS
VALKAS NOVADA VALKAS PILSĒTĀ

Piezīmes: Jāmaina tie gaismekļi pie kuriem norādīta esošā gaismekļa tips, jaudā un balsta augstums

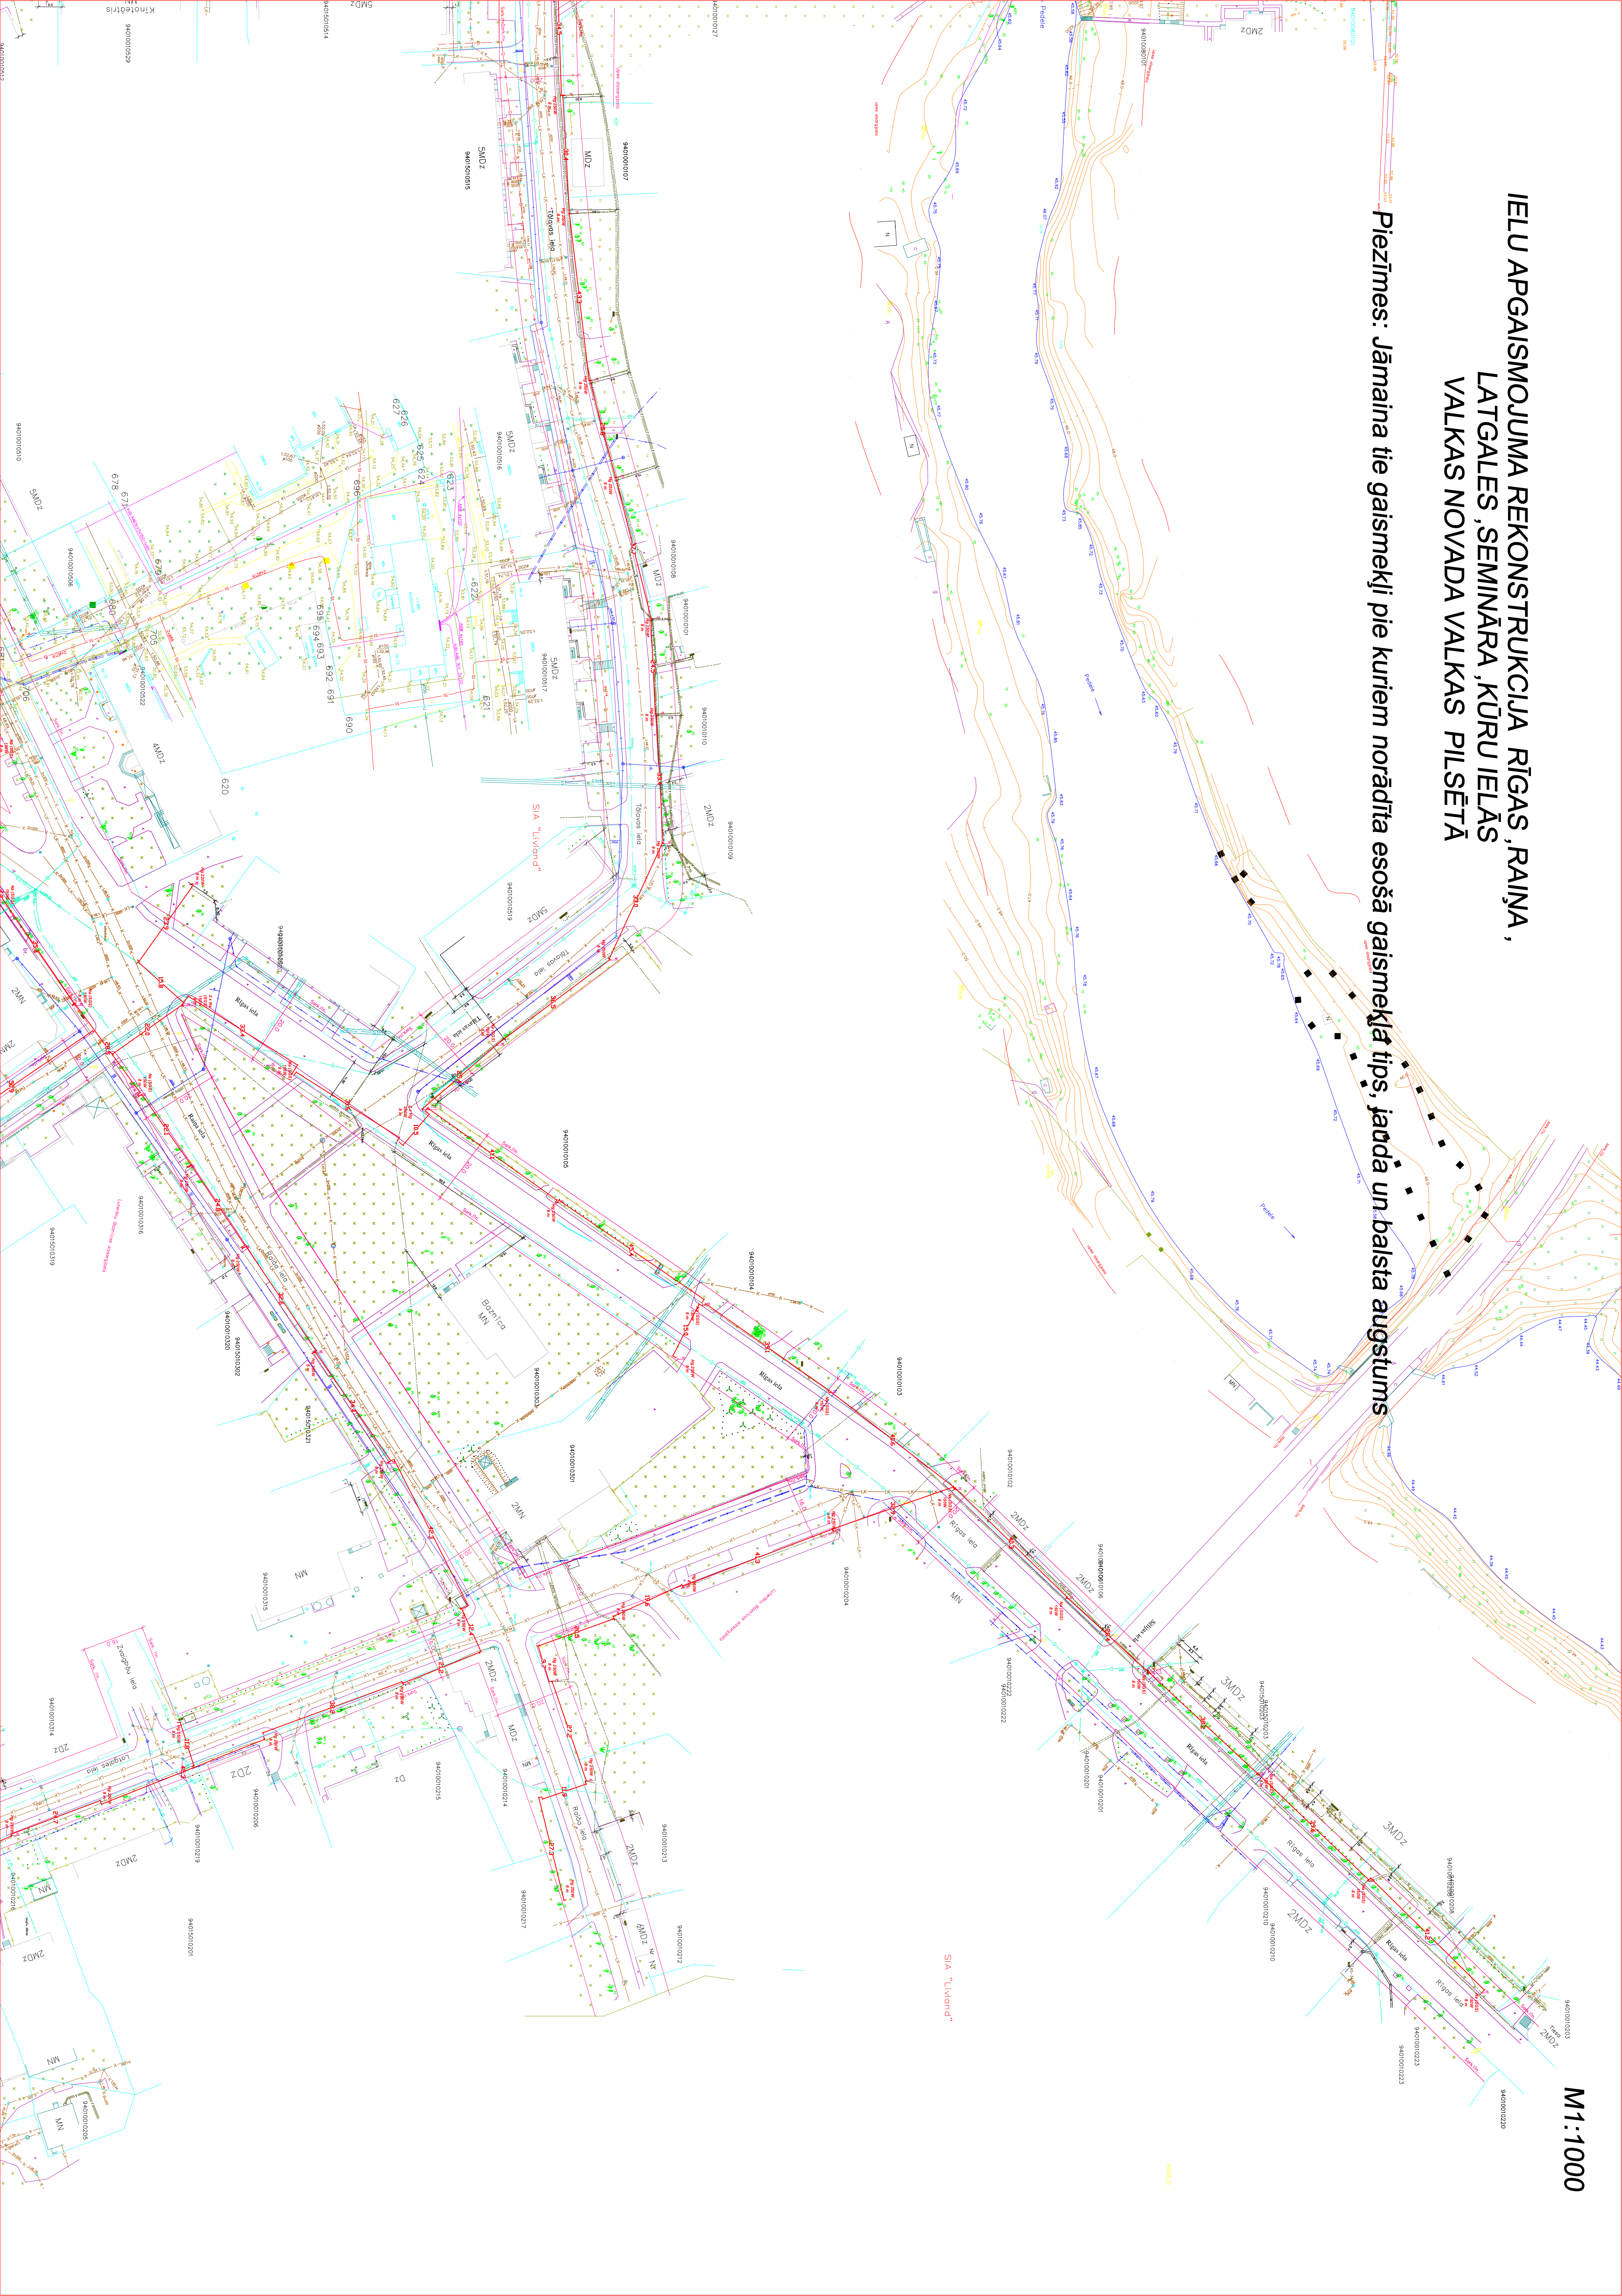

M1:1000