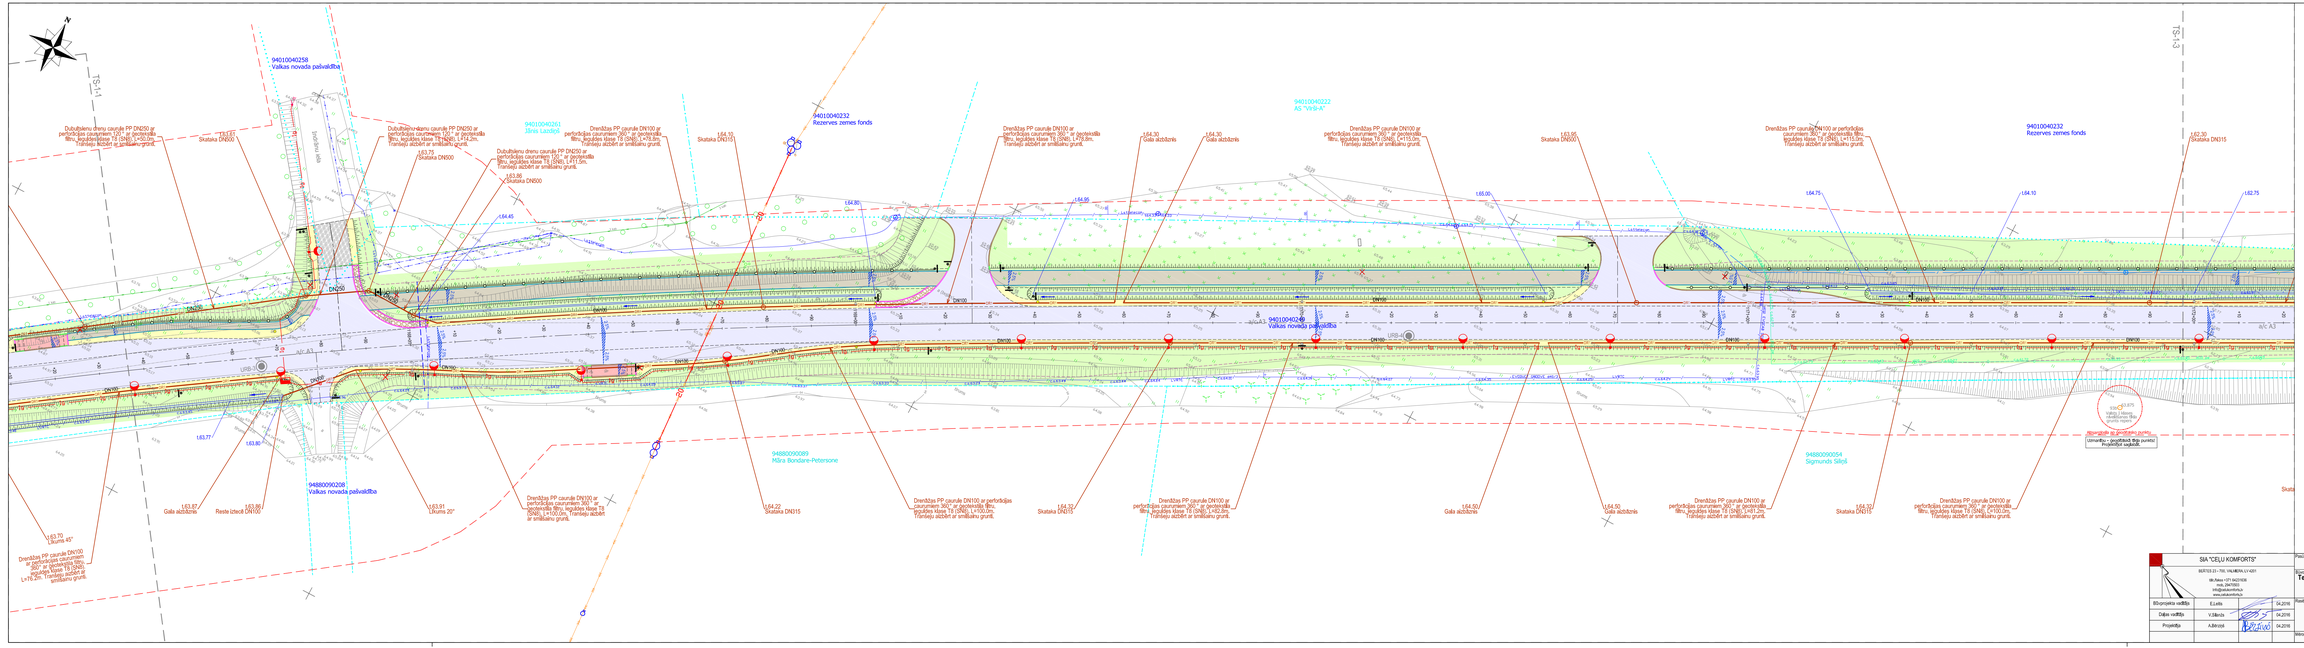
94010040258
Valkas novada pašvaldība
94010040261
Jānis Lambergs
94010040232
Rezerves zemes fonds
94010040222
AS "VKĢ-A"
94010040232
Rezerves zemes fonds
94010040249
Valkas novada pašvaldība
94880090089
Mārtiņš Bondare-Petersone
94880090208
Valkas novada pašvaldība
94880090064
Sigmunds Siliņš
TS-1-1
TS-1-3
Dubultsiena dreņu caurule PP DN250 ar perforācijas caurumiem 150° ar ģeotekstilu filtru, ieguldes klase T4 (SN4), L=411,5m. Tranšeju aizbērt ar smilšainu grunti.
Dubultsiena dreņu caurule PP DN250 ar perforācijas caurumiem 150° ar ģeotekstilu filtru, ieguldes klase T4 (SN4), L=471,5m. Tranšeju aizbērt ar smilšainu grunti.
Dubultsiena dreņu caurule PP DN250 ar perforācijas caurumiem 150° ar ģeotekstilu filtru, ieguldes klase T4 (SN4), L=471,5m. Tranšeju aizbērt ar smilšainu grunti.
Drenāžas PP caurule DN100 ar perforācijas caurumiem 360° ar ģeotekstilu filtru, ieguldes klase T4 (SN4), L=1,4