



RĀDIUSA NOSTIPRINĀJUMS
Laukakmens oļi (70-150mm) cementbetona C30/37
javā 20cm biežumā
Nesaistītu minerālmateriālu maisījums (0/56) 30cm
Salizturīgā kārtā h=50cm
Pakļājslānis deformācijas moduļa sasniegšanai 20cm
Esoša vai uzbērtā grunts

Griezums
Autobusu pietura - šķēsgriezums (ārpus pilsētas)

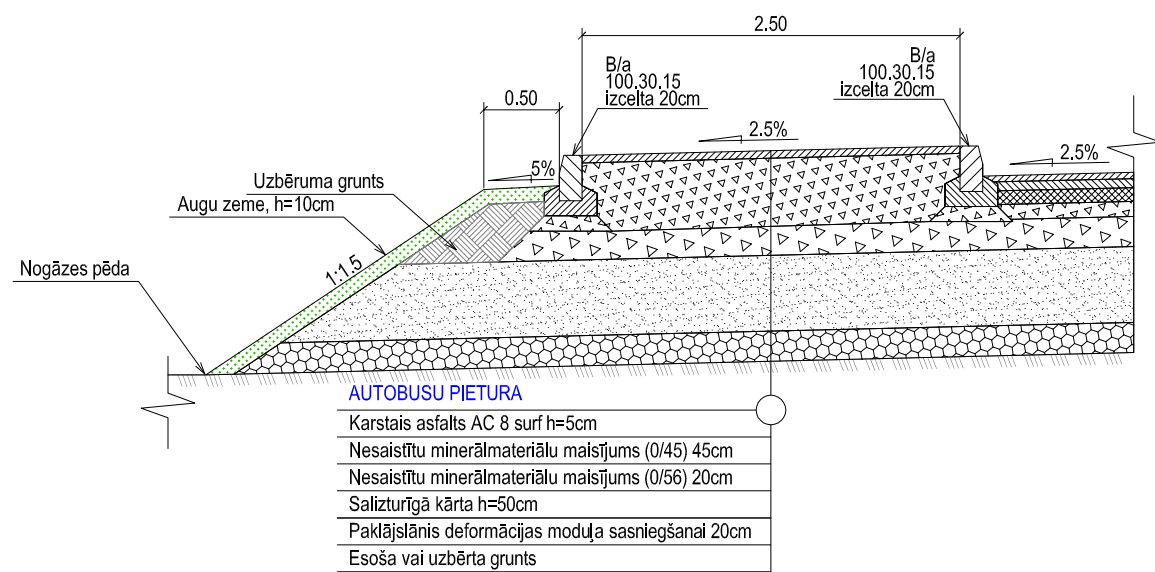


AUTOBUSU PIETURA
Karstais asfalts AC 8 surf h=5cm
Nesaistītu minerālmateriālu maisījums (0/45) 45cm
Nesaistītu minerālmateriālu maisījums (0/56) 20cm
Salizturīgā kārtā h=50cm
Pakļājslānis deformācijas moduļa sasniegšanai 20cm
Esoša vai uzbērtā grunts

Betona apmaļu izbūve

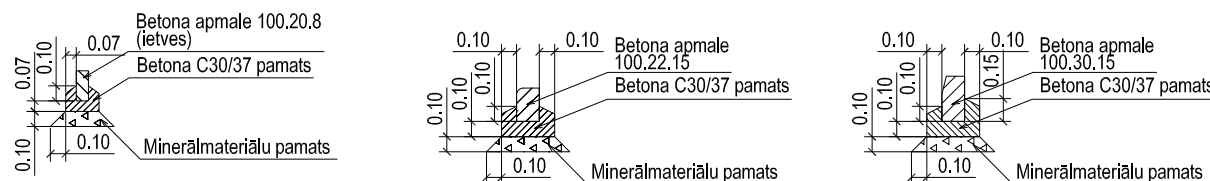

Piezīmes:
"Darbu daudzumos uzrādītais darba veids "Betona apmales izbūve" ietver visus to izbūves rasējumā uzrādītos darbus, ieskaitot šķemu un betona pamata izbūvi.

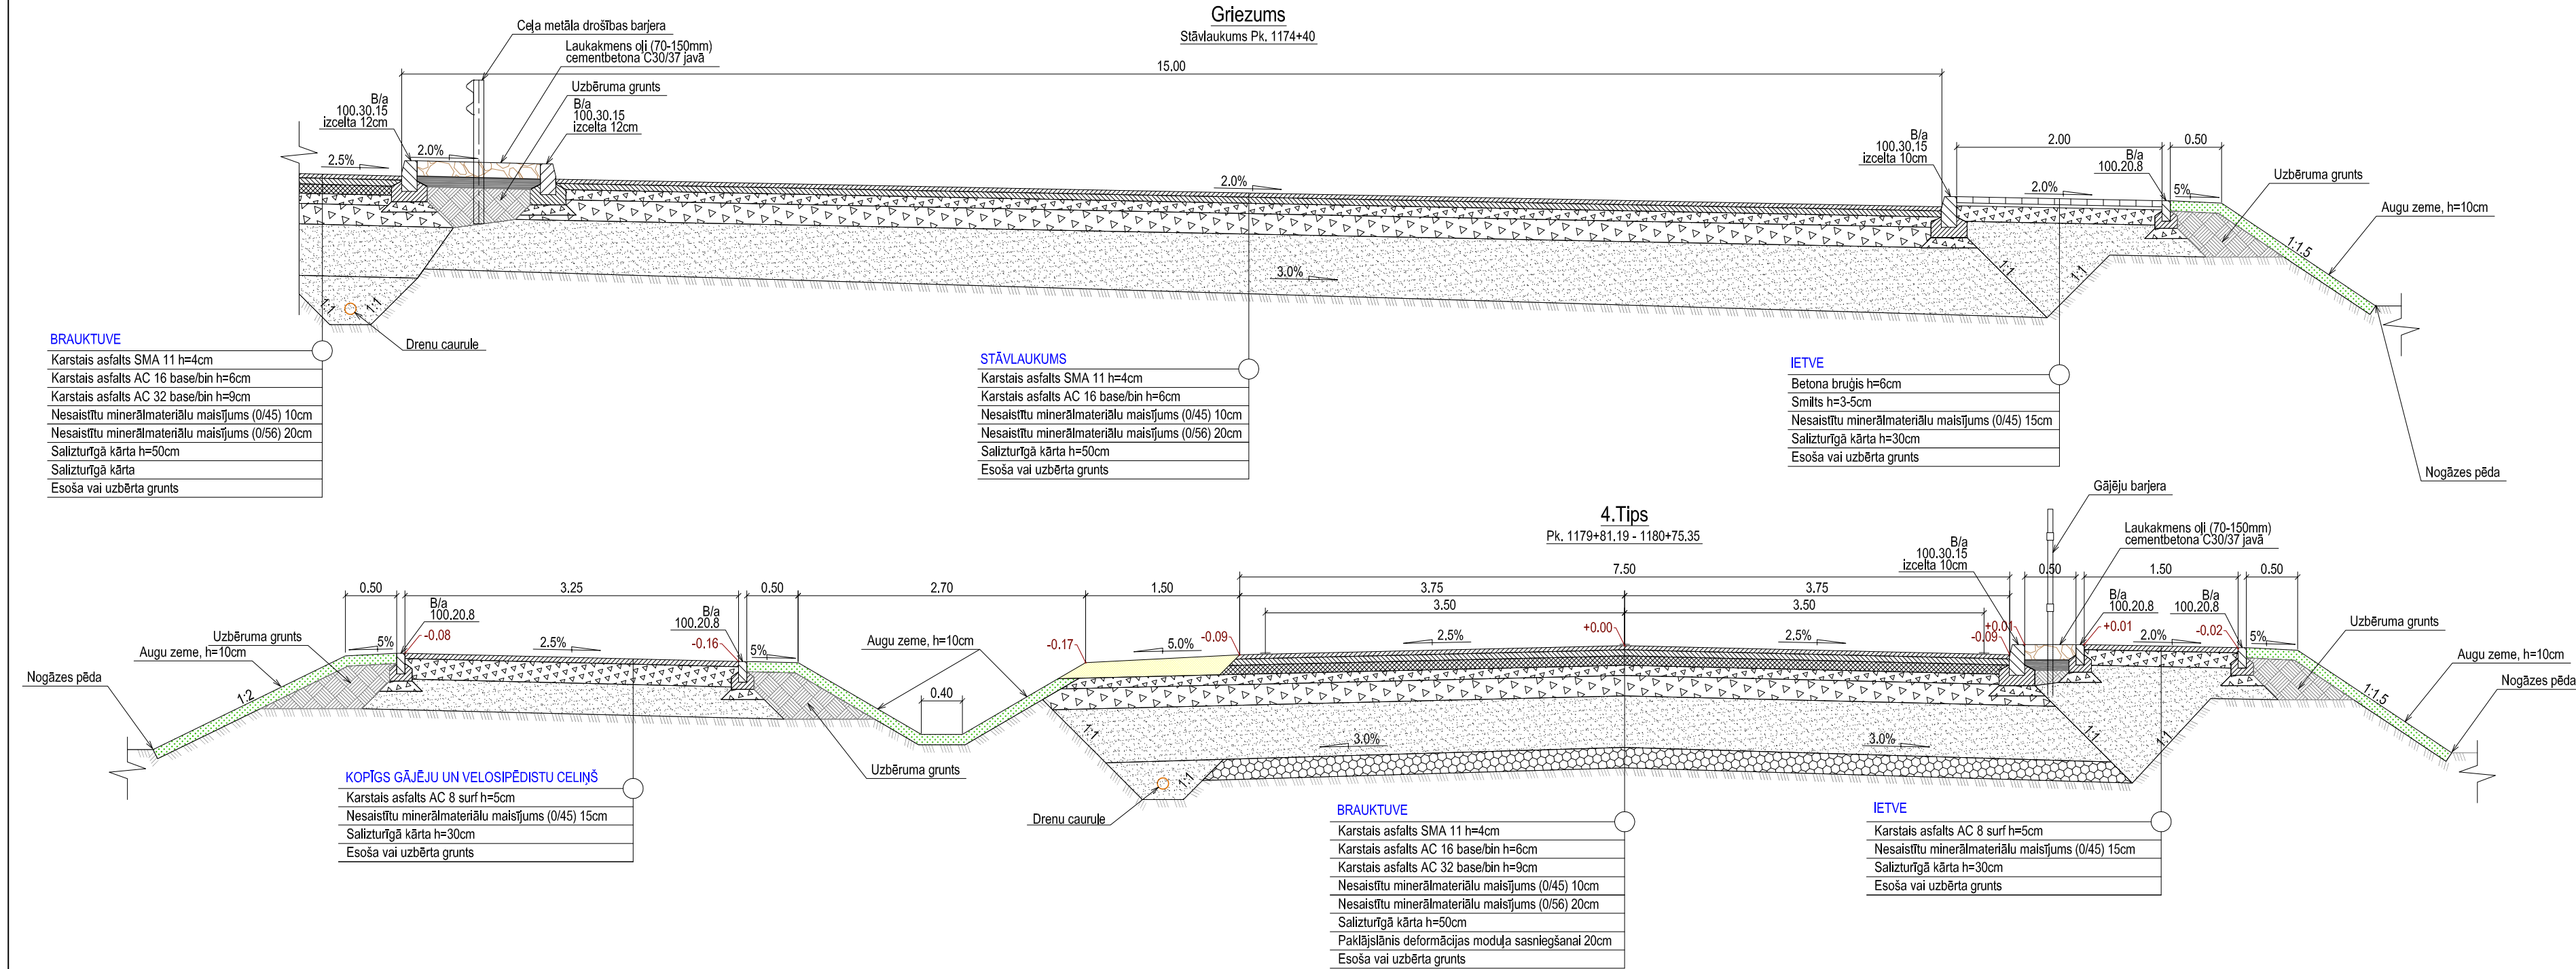

KOPĪGS GĀJĒJU UN VELOSIPĒDISTU CELĪNŠ
Karstais asfalts AC 8 surf h=5cm
Nesaistītu minerālmateriālu maisījums (0/45) 15cm
Salizturīgā kārtā h=30cm
Esoša vai uzbērtā grunts

BRAUKTUVE
Karstais asfalts SMA 11 h=4cm
Karstais asfalts AC 16 base/bin h=6cm
Karstais asfalts AC 32 base/bin h=9cm
Nesaistītu minerālmateriālu maisījums (0/45) 10cm
Nesaistītu minerālmateriālu maisījums (0/56) 20cm
Salizturīgā kārtā h=50cm
Pakļājslānis deformācijas moduļa sasniegšanai 20cm
Esoša vai uzbērtā grunts

IETVE
Karstais asfalts AC 8 surf h=5cm
Nesaistītu minerālmateriālu maisījums (0/45) 15cm
Salizturīgā kārtā h=30cm
Esoša vai uzbērtā grunts

| | | | | | |
|---|--------------|--|--|---------------------------------------|-----------------|
| <div></div> <div>SIA "CEĻU KOMFORTS"</div> | | Pasūtītājs | | VALKAS NOVADA DOME | |
| BEĀTES 23 - 700, VALMĒRA, LV 4201 | | Semināra iela 9, Valka, Valkas novads, Reģ. Nr. 90009114839 | | Būvobjekts/Adrese | |
| Ist./faks +371 64231638 mob. 29470503 info@celukomforts.lv www.celukomforts.lv | | Tehniskā projekta "Autoceļa A3 Tranzīta maršruta pārbūve Valkas pilsētā pa Rīgas ielu, posmā no pilsētas robežas līdz Zemgales ielai" aktualizācija Valka, Kad.apz. 9401 004 0249 | | Stādīja | |
| Būvprojekta vadītājs | E.Lelis | 04.2016 | Raksturīgie griezumā un izbūves shēmas | BP | Lapa |
| Datājs vadītājs | J. Markevics | 04.2016 | | TS-4-2 | |
| Projektēja | A.Lelis | 04.2016 | | Kopējais rasējumu lappu skaits sadalā | 17/22 |
| Projektēja | A.Bērziņš | 04.2016 | | Pasūtītāja numurs | VND/4-29/15/418 |
| Mērogs | | M 1:50 | Reģistrācijas numurs | 18-2016 | |