

## Telpa Nr. 3.


## Domes priekšsēdētāja vietnieka kabinets

## MĒBELU KOPSKATA SKICES

## IEPIRKUMU PROCEDŪRAI

## Mēbelu izgatavošana, piegāde un uzstādīšana Valkas novada domei

**Id.Nr.VND 2014/1M**

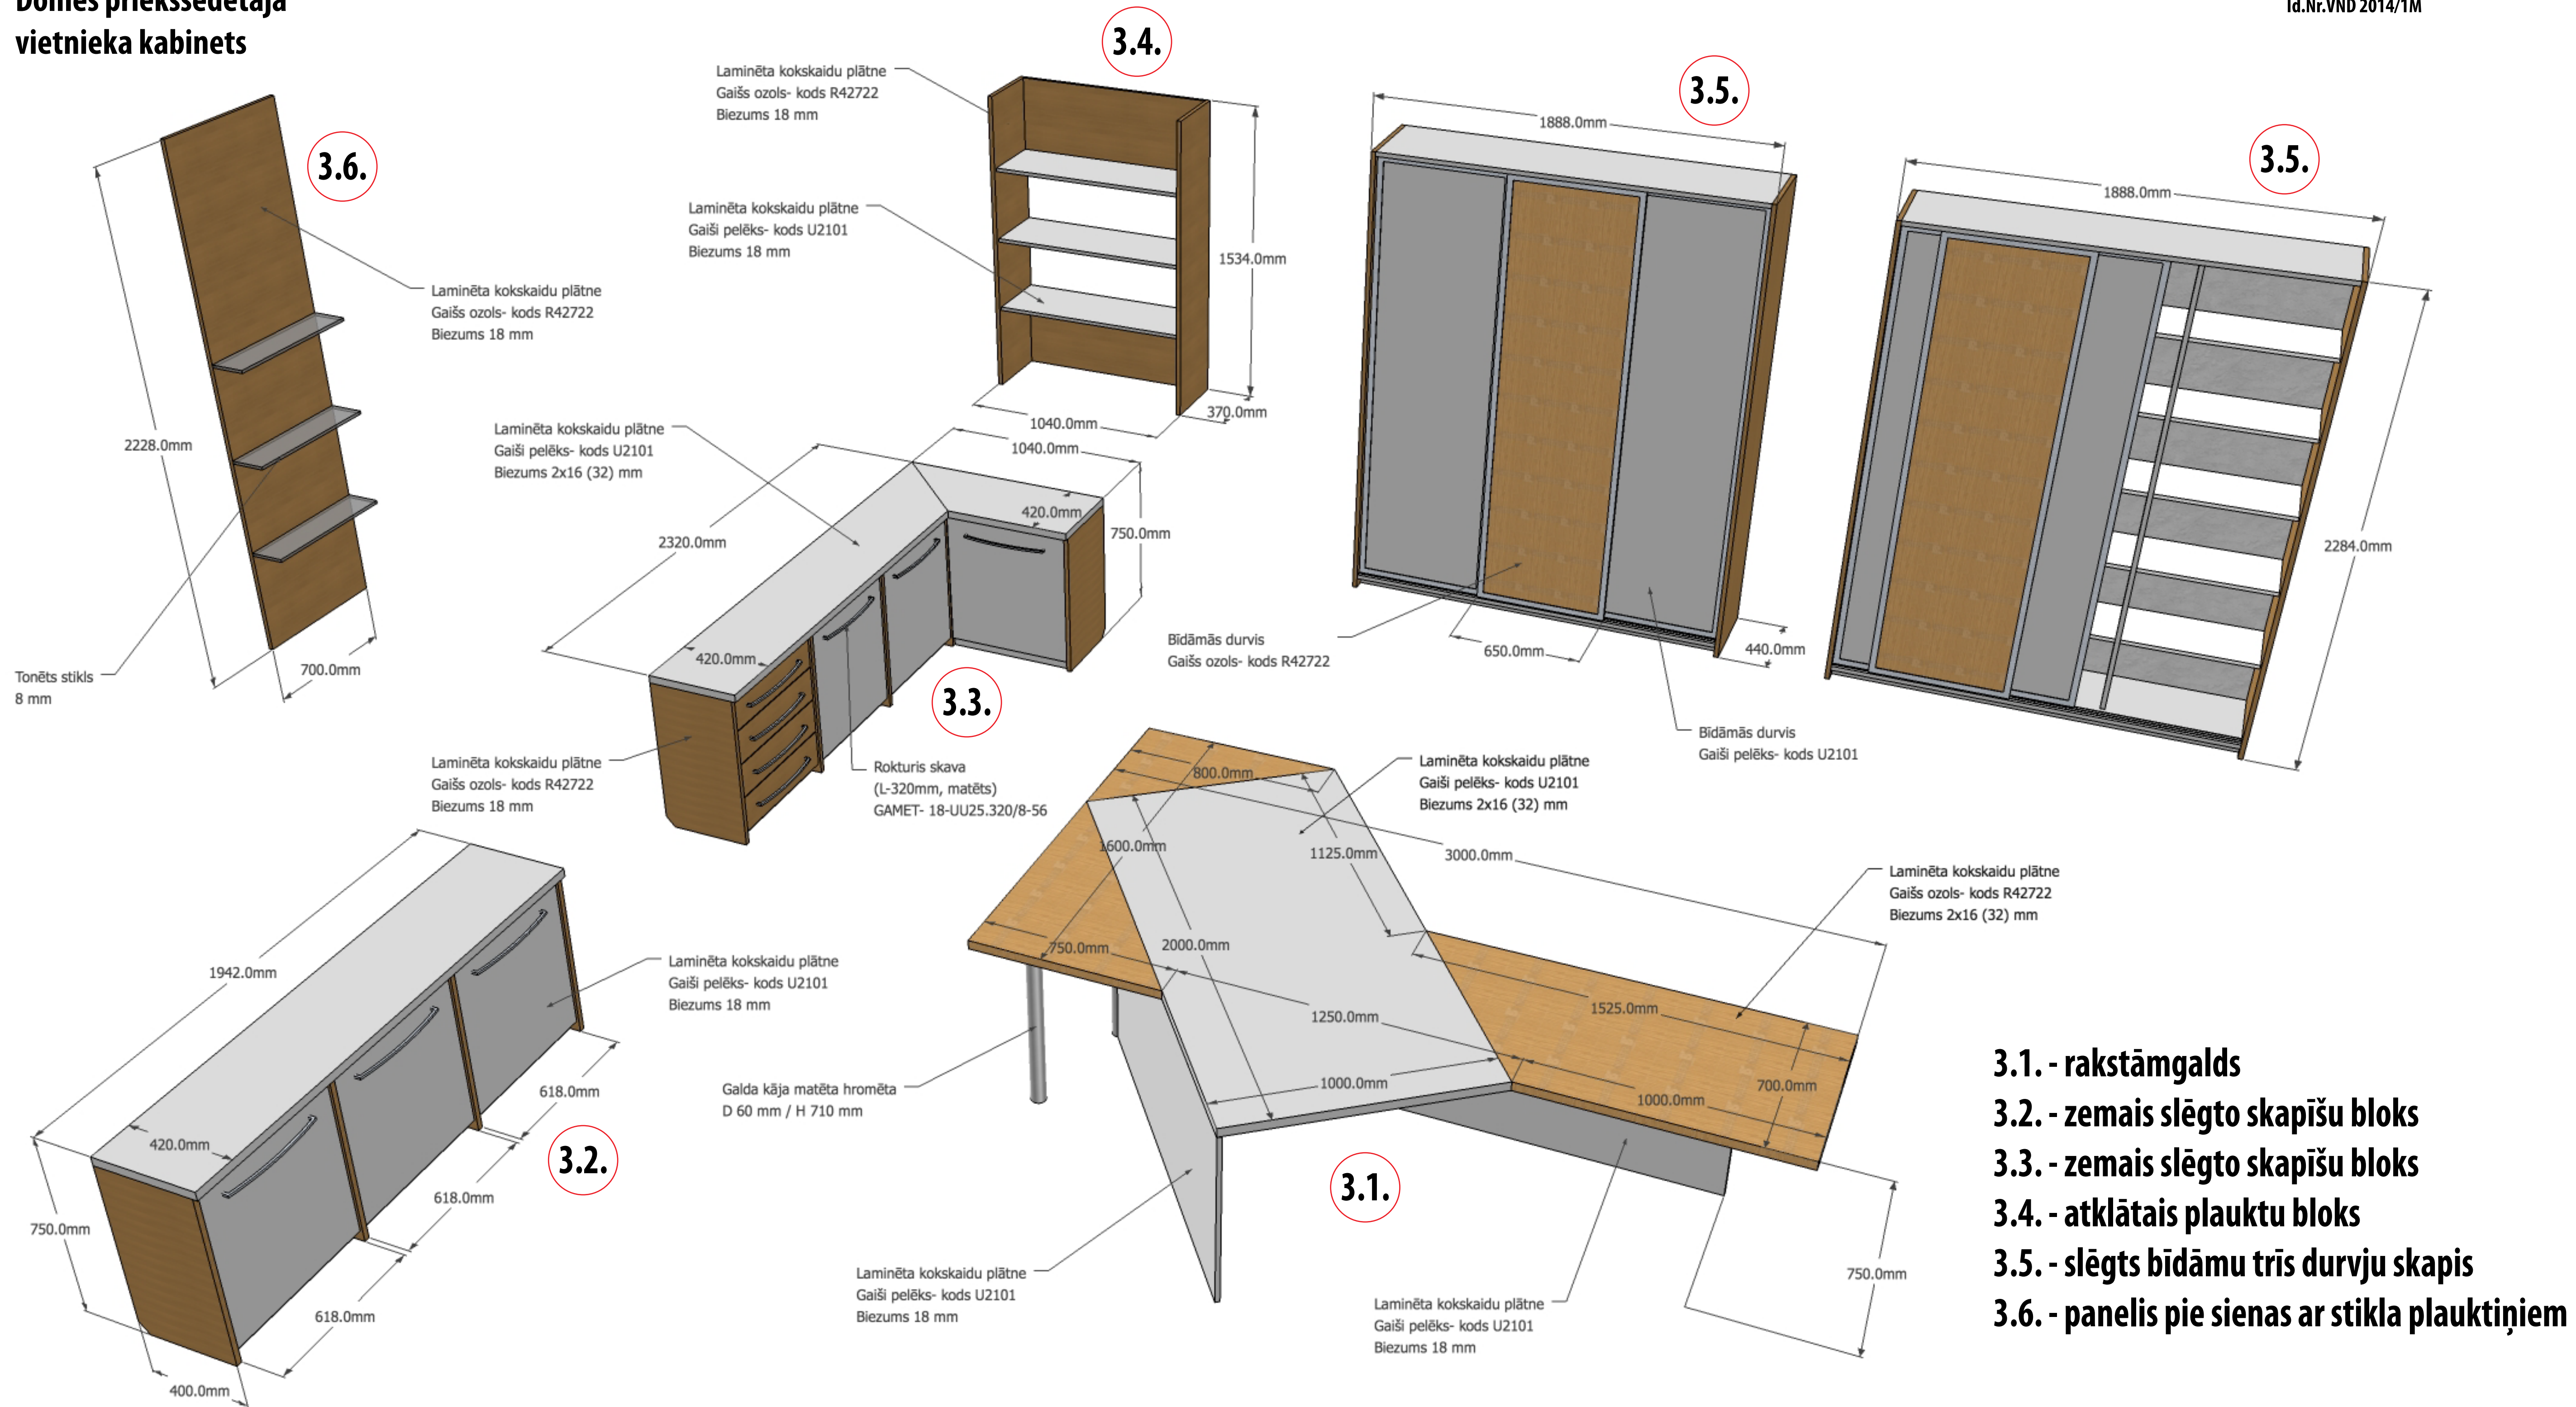

### 3.1. - rakstāmgalds

### 3.2. - zemais slēgto skapišu bloks

### 3.3. - zemaisslэгto skapišu bloks

### 3.4. - atklātais plauktu bloks

### 3.5. - slēgts bīdāmu trīs durvju skapis

### 3.6. - panelis pie sienas ar stikla plauktiniem