


Telpa Nr. 4.
Vestibila dežuranta telpa

MĒBEĻU KOPSKATA SKICES
IEPIRKUMU PROCEDŪRAI
Mēbeļu izgatavošana, piegāde un uzstādīšana Valkas novada domei
Id.Nr.VND 2014/1M

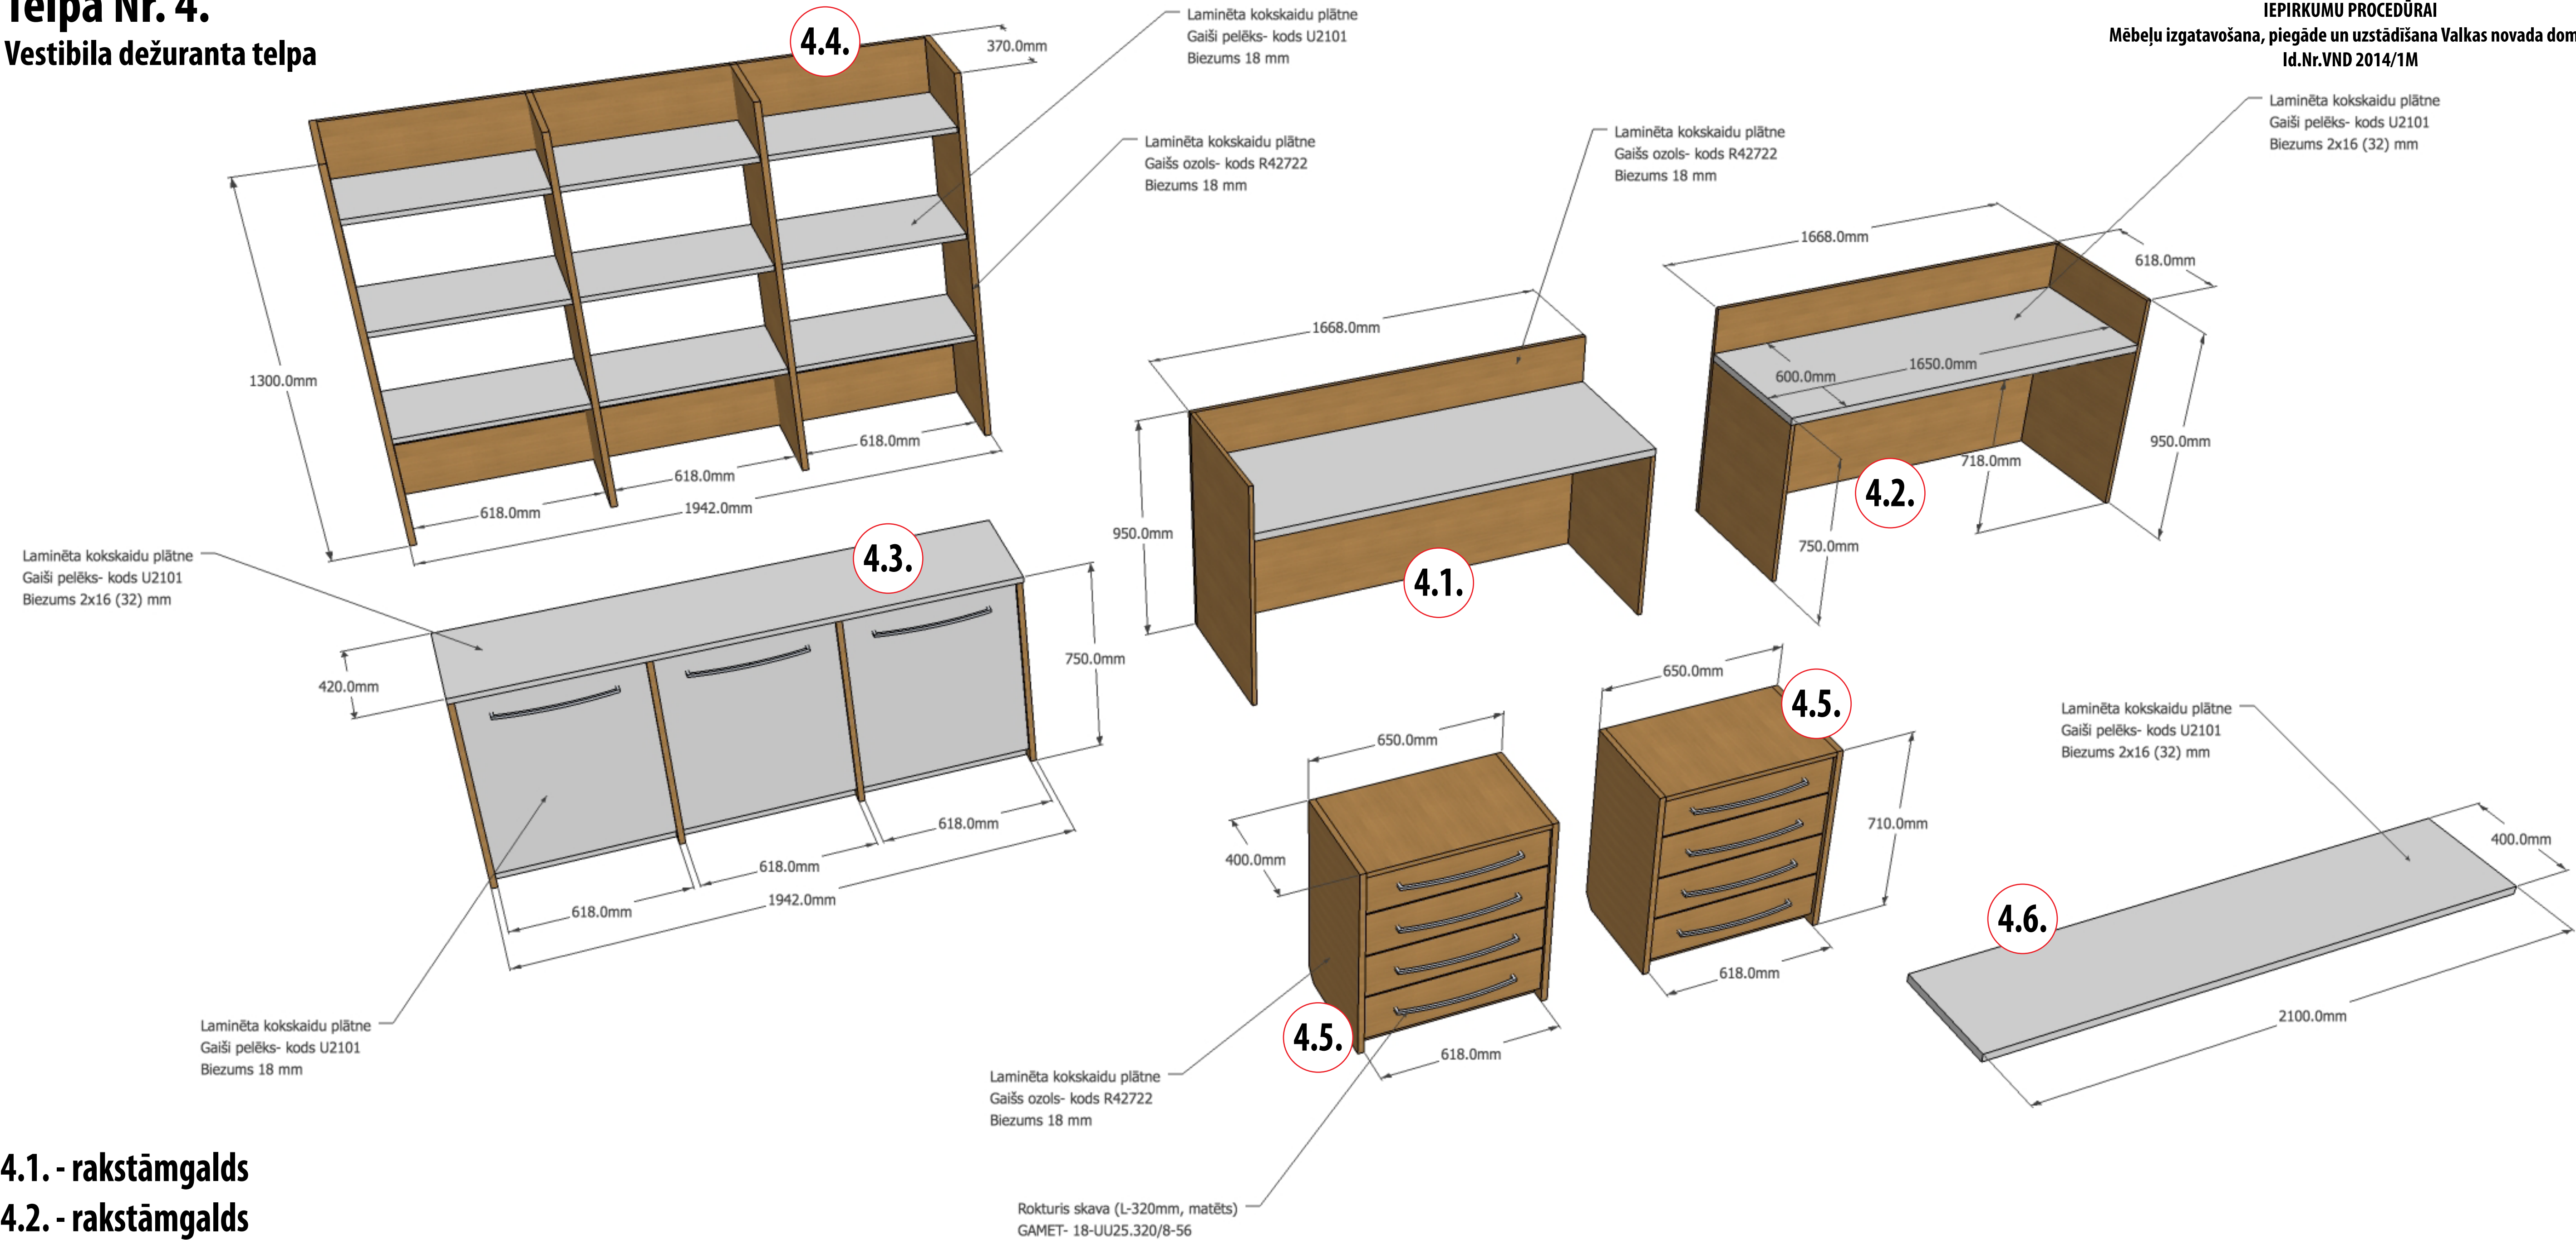

- 4.1. - rakstāmgalds
- 4.2. - rakstāmgalds
- 4.3. - zemais slēgto skapīšu bloks
- 4.4. - atklātais plauktu bloks
- 4.5. - pārvietojams skapītis ar atvilkņēm
- 4.6. - pielāgojama galda virsma