
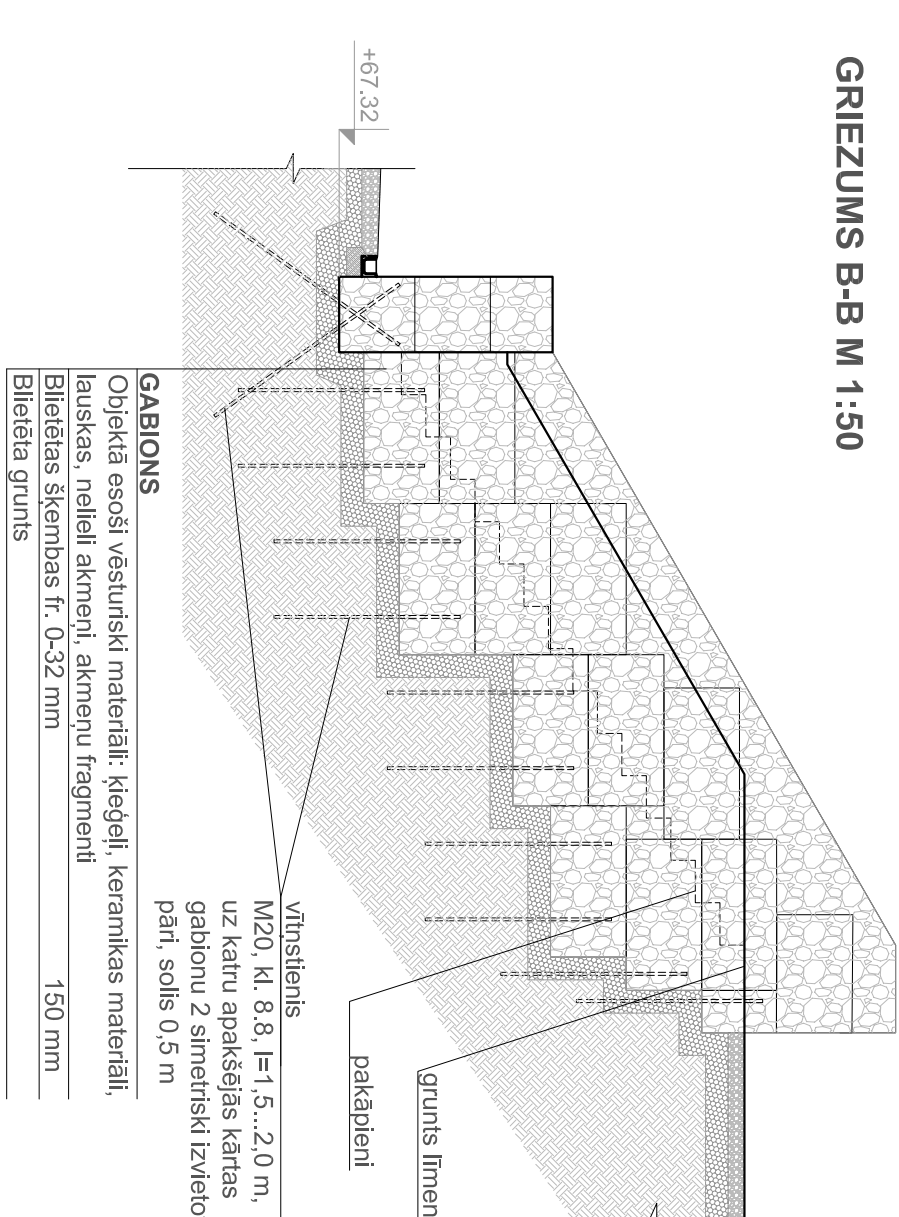
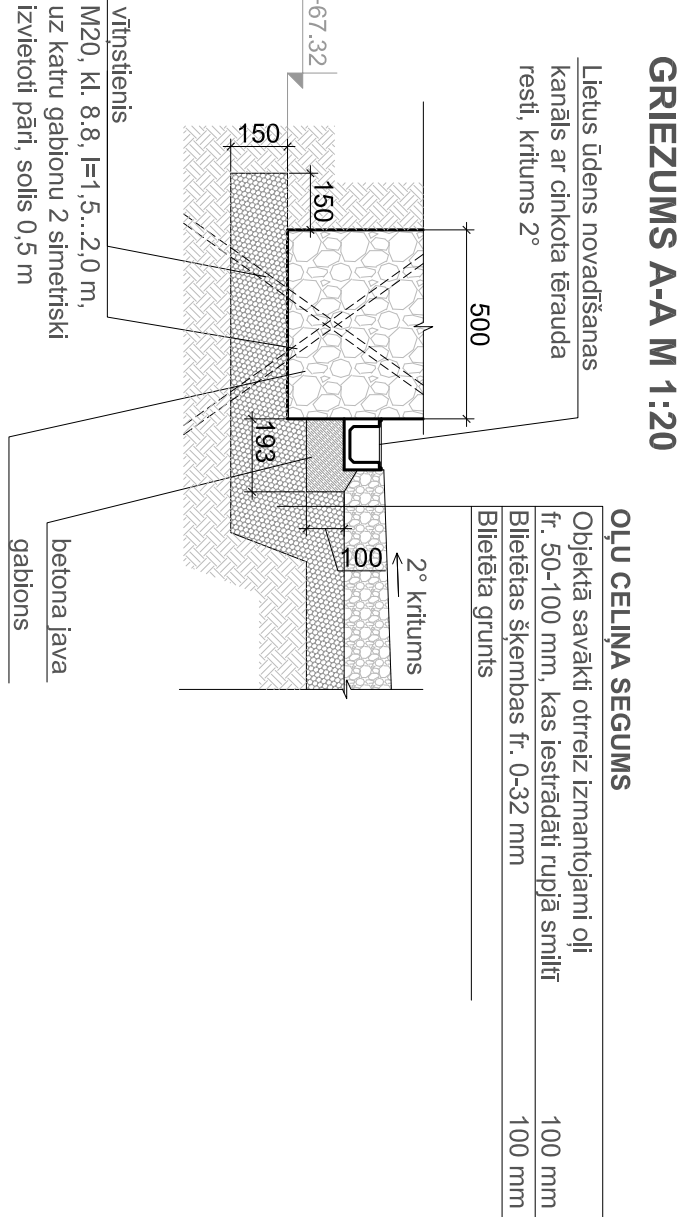


IESEGUMU EKSPLIKĀCIJU TABULA			
APZĪM. PLANOS	KOPĒLAIS DAUDZUMS MP	KONSTRUKTĪVĀ SHĒMA	MATERIĀLU NOSAUKUMI
	124.4		<b>ATJAUNOJAMAS ZĒLENS</b> Izstrādā, kopējams zāliens, ar zāļu sēkļu maisījumu apstāta augšne Esotā grunts 50 mm
	26.5		<b>PROJEKČIJAMAS CEĻINA IESEGUMS</b> Objekta savākti otrreiz izmantotie oļi fr. 50-100 mm, kas iestrādāti rupjā smiltī Bietētas šķembas fr. 0-32 mm 100 mm Bietēta grunts 100 mm

Izbūves laikā veikt arheoloģisko uzraudzību!

Cauruli iebūvēt ar 2° kritumu

Kāpņu laukumā malā iebūvēt polipropilēna kanālu (šķērsgr. ~ 135x98 mm) ar cinkota tērauda resti lietūs ūdens savākšanai. Kanāla kritumu veidot 2° slīpumā virzienā uz savienojumu ar PP cauruli lietūs kanalizācijai. Stīvāk skaftīt griezum A-A šajā lapā. Izbūves laikā veikt arheoloģisko uzraudzību!

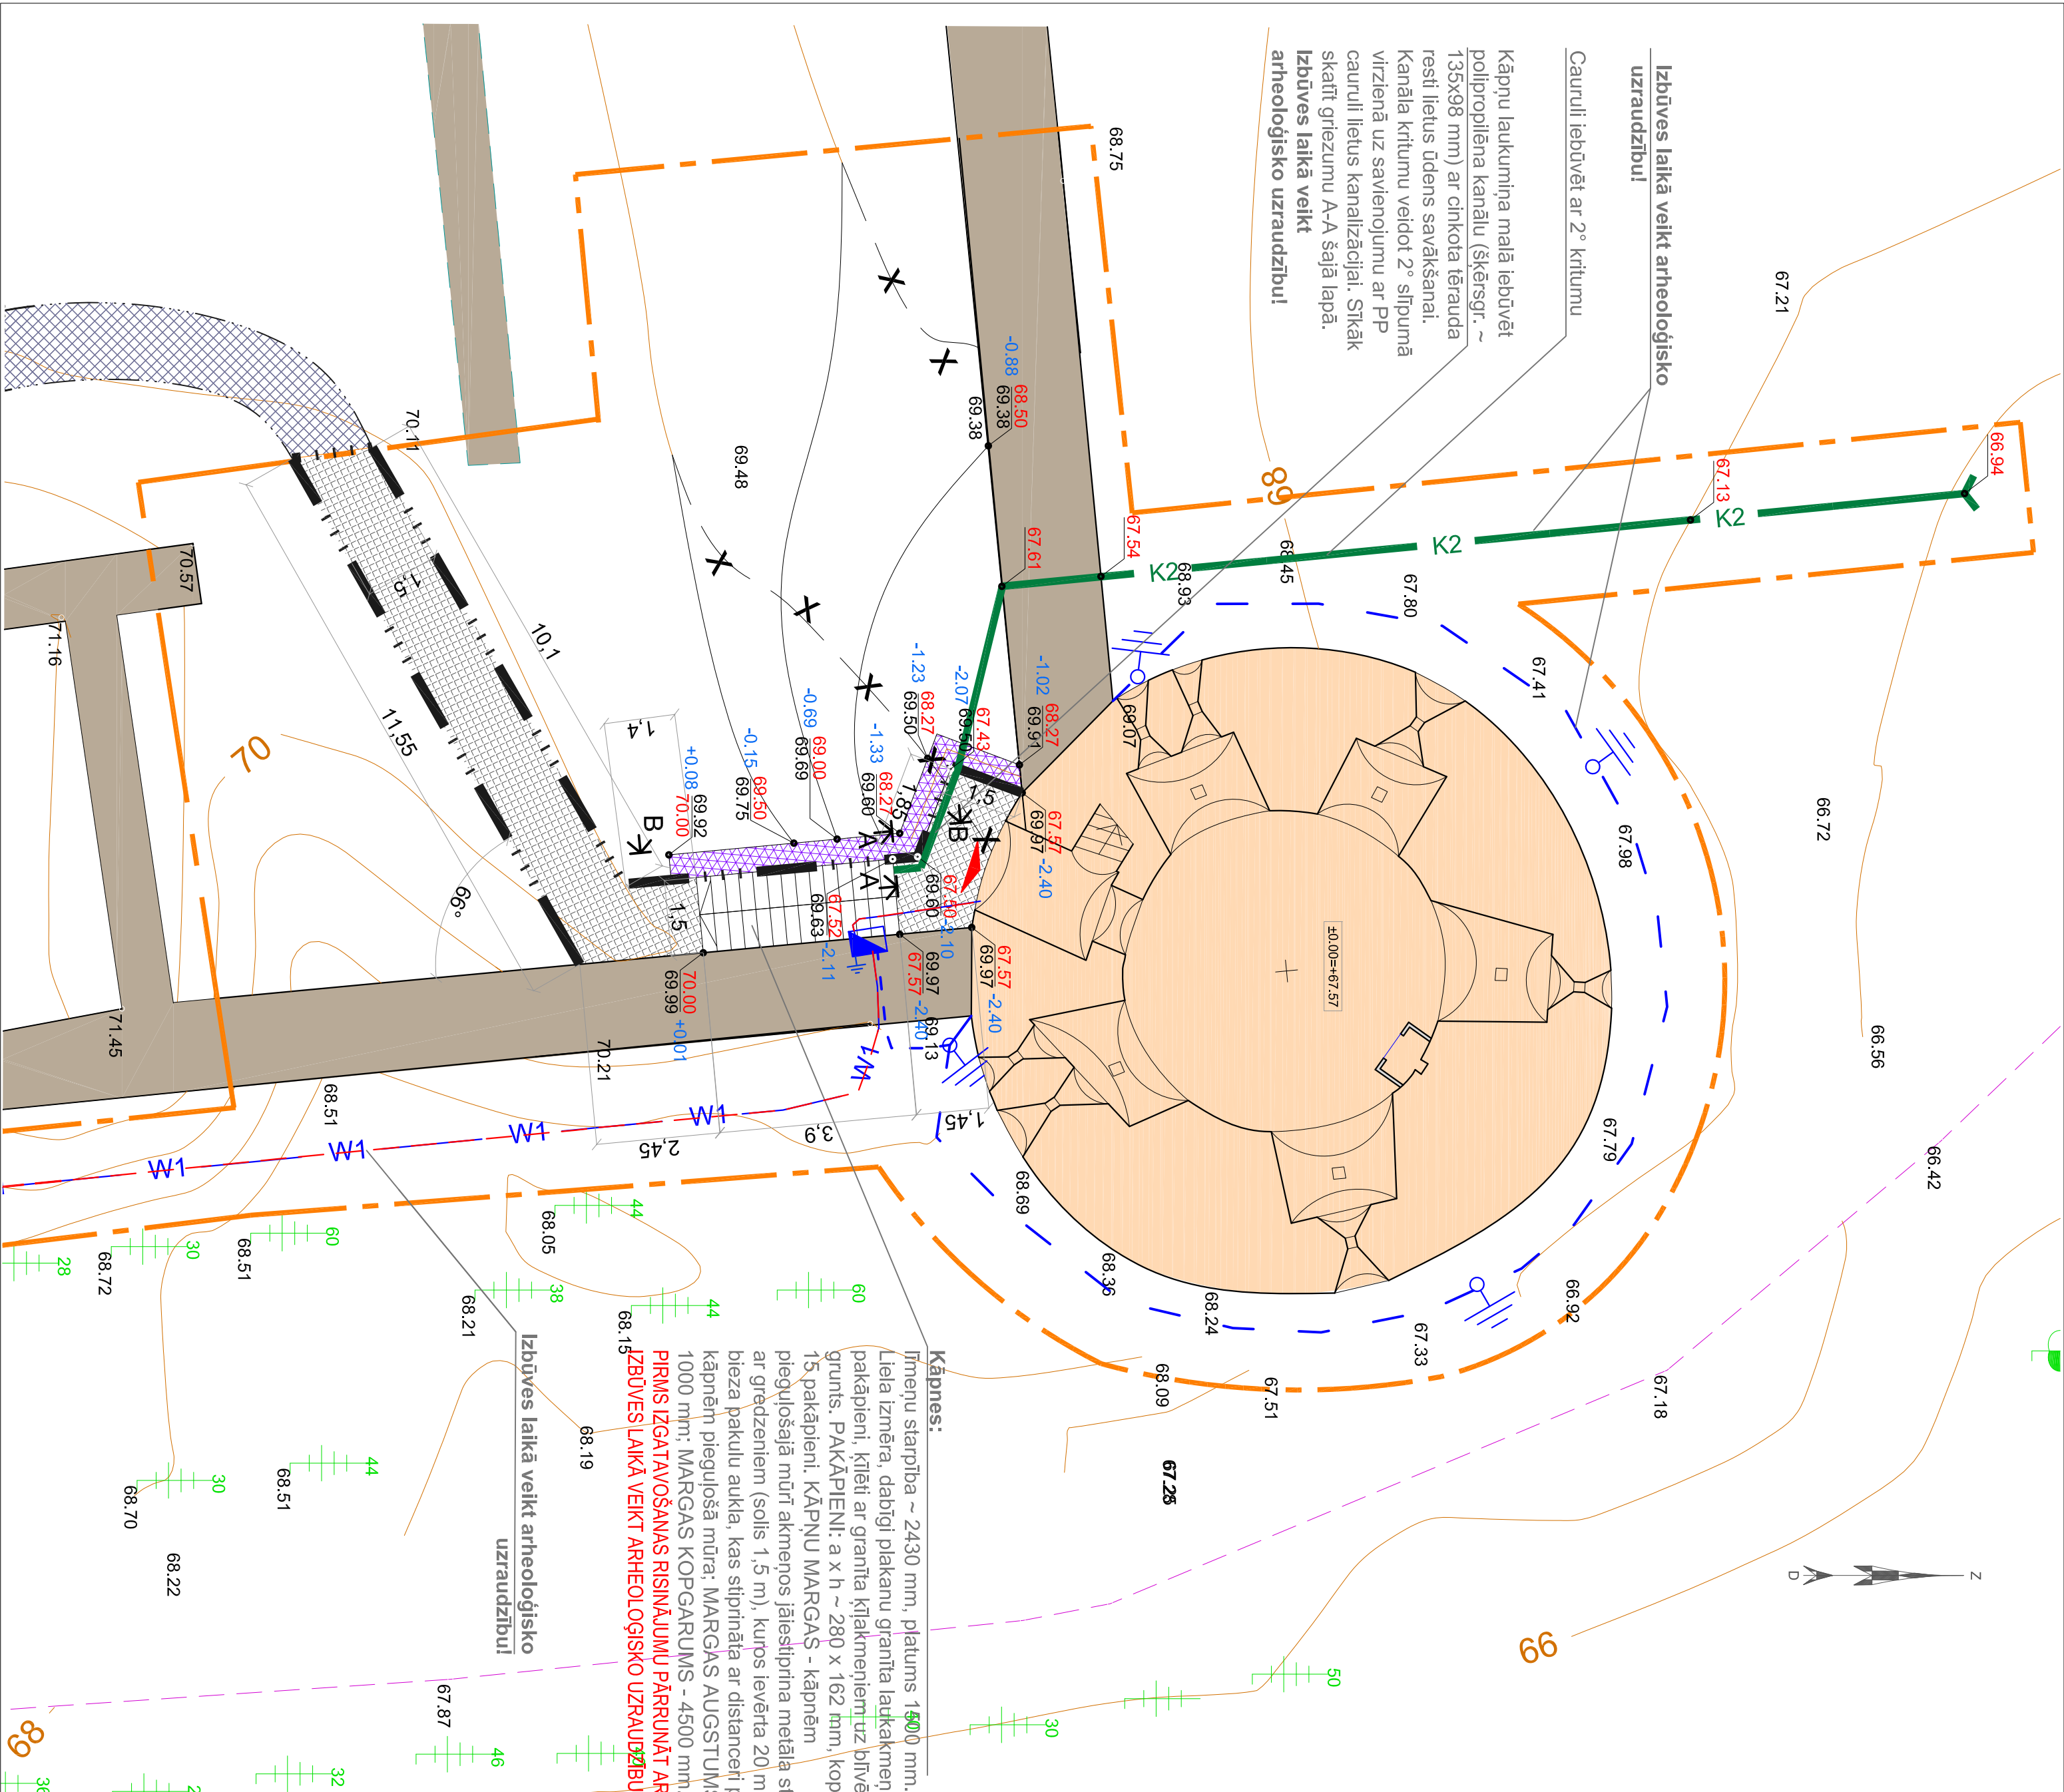

Pasūtītājs: Valsts Novada dome reg. nr. LV90009114839 Semināra iela 9, Valka Valka nov., LV-4701	Pasūtītāja Nr.: VND/4-22/17/336 Att. reg. nr.:
Objekts: Ērģemes pils Ziemeļu tornis	
Adrese: Ērģemes pils, Ērģeme Ērģemes pag., Valka nov.	
Projekta veids: "KONVENTS" Reg. Nr. 40103103769 Būvniec. Mēdz. Pār. lapa 6 Rīga LV 1050, Latvija Tāl. 67282627	
Rasējums: Vertikālais plānojums, ceļu un labiekārtojuma plāns	
Būvprojekta vad.: Pēteris Blūms	Datums: 28.02.2018.
Projekta daļas vad.: Pēteris Blūms	Datums: 28.02.2018.
Arhitekts: Līva Garkāle	Datums: 28.02.2018.
Marka: GP	Mērogs: 1:100
Lapas izmērs: A2	Lapu sk.: 3