

Būves tehniskās apsekošanas atzinums

1. Būves nosaukums un atrašanās vieta:

Pašvaldības nozīmes koplietošanas meliorācijas grāvis ŪSIK kods 632881:02, pik.01/90-16/30 Valkas pagastā, Valkas novadā

2. Būves īpašnieks vai tiesiskais valdītājs:

Skatīt klāt pievienoto sarakstu

(fiziskās personas vārds, uzvārds, personas kods, adrese, tālruņa Nr. vai juridiskās personas nosaukums, reģistrācijas numurs, adrese, tālruņa numurs)

3. Apsekotājs: *Andris Sulainis sertifikāta Nr.45-55, mob.tel.29183983*

(fiziskās personas vārds, uzvārds, personas kods, adrese, tālruņa Nr. vai juridiskās personas nosaukums, reģistrācijas numurs, adrese, tālruņa numurs)

4. Vispārīgas ziņas par būvi:

1) Viena īpašuma/koplietošanas/pašvaldības/valsts meliorācijas sistēma (vajadzīgo pasvītrot)

2) Būvprojekta nosaukums, ar kādu būve nodota ekspluatācijā:

Valkas rajona p/s "Lugaži" zemes gabals "Eži"

3) gads, kurā būve nodota ekspluatācijā:

Valkas rajona p/s "Lugaži" zemes gabals "Eži", 1964.-1965. gadā.

4) Zemes vienības kadastra apzīmējums:

Skatīt klāt pievienoto sarakstu

5) būves meliorācijas kadastra numurs:

632881:02

6) informācija par būvprojekta izpilddokumentāciju:

Nav informācijas

5. Būves galvenie tehniskie rādītāji (nosusinātā platība, būves garums u. tml.)

Pašvaldības nozīmes koplietošanas meliorācijas grāvis atrodas Valkas pagastā, Valkas novadā. Pārbūvējamā grāvja nosusinātā platība 160 ha lauksaimniecībā izmantojamajās zemēs un 20 ha meža zemēs, pārbūvējamā posma garums 1440 m, pārbūvējamās divas caurtekas: $\varnothing 1.2$, L=26.0m uz pašvaldības a/c Ārnieki-Meiši un $\varnothing 1.2$, L=18.0m, uz pašvaldības a/c Pedele Ķeizarpurvs, atjaunojams caurtekas uz pašvaldības a/c Zāģezers-Meiši lejas gala nostiprinājums, pārbūvējamās 11 drenu iztekas.

Izrokamā kubatūra $\approx 4800\text{m}^3$

6. Atsevišķu būvju tehniskā stāvokļa novērtējums un atbilstība normatīvo aktu prasībām, apsekošanā konstatēto bojājumu un to cēloņu apraksts

Pašvaldības nozīmes koplietošanas meliorācijas grāvja gultnes piesērējums 30-60%, tas nav kopts (pārtīrīts) 50 gadus, netiek nodrošināta lauksaimniecības zemju meliorācijas masīva nosusināšana. Iekais mitrums veicinājis daļēju lauku pārpurvošanos un saimniecisko mežu kvalitātes pasliktināšanos. Grāvja nogāzes apaugušas ar krūmiem. Drenu iztekas atrodas zem ūdens līmeņa. Dzelzbetona caurtekām grodi ir saplaisājuši un savstarpēji nobīdījušies, caurteku galu betonējums nodrupis, uz ceļa braucamās daļas izveidojušās piltuves. Grāvja pārtīrīšana nav veikta, grāvī atsevišķi bebru dambji, grāvja dziļums nenodrošina normālu drenāžas sistēmu darbību.

Pašvaldības nozīmes koplietošanas grāvis ir stipri piesērējis un neveic savas funkcijas – lielā ūdens aizvadīšanu. Līdz ar to mitruma režīms grāvja sateces baseinā neatbilst normatīvo aktu prasībām.

7. Ieteikumi:

1) *veikt turpmāku detalizētu (instrumentālu) izpēti*

X

2) *Izpildīt inženierpētes darbus un izstrādāt meliorācijas sistēmu atjaunošanas būvprojektu minimālā sastāvā un būvprojektu.*

X

8. Paredzamie būvdarbi

Esošā grāvja N-5 piesērējuma iztīrīšana, parametru atjaunošana atbilstoši normatīvo aktu prasībām ~1.44 km garumā, izraktās grunts izlīdzināšana.

2 caurteku pārbūve: $\varnothing 1.2$, $L=26.0m$ uz pašvaldības a/c Ārnieki-Meiši un $\varnothing 1.2$, $L=18.0m$, uz pašvaldības a/c Pedele Ķeizarpurvs, atjaunojams caurtekas uz pašvaldības a/c Zāģezers-Meiši lejas gala nostiprinājums, pārbūvējamas 11 drenu iztekas.

9. Būves atjaunošanas vai pārbūves būvdarbu izmaksas: ~65 400.00 EUR


Pielikumā:

- 1) pārskata plāns mērogā 1 : 50 000 uz 1 lp.
- 2) izvietojuma plāns mērogā 1:5 000 uz 1 lp.
- 3) _____

Tehniskā apsekošana **veikta 2016. gada 19.septembrī**

Būvspeciālists: (kurš veicis tehnisko apsekošanu)

Andris Sulainis, sertifikāts Nr.45-55
(vārds, uzvārds, būvprakses sertifikāta Nr.)

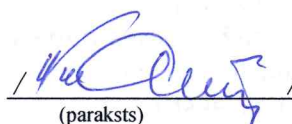
(paraksts)

Iepazīnos:

Būvniecības ierosinātājs:



Valkas novada dome, reģ. Nr. 90009114839, Semināra iela 9, Valka, Valkas novads,

Valkas novada domes izpilddirektors **Aivars Cekuls** /  /

(fiziskās personas vārds, uzvārds, personas kods vai juridiskās personas nosaukums, reģistrācijas Nr., amats, vārds uzvārds un paraksts)

Saskaņots:

Valsts sabiedrība ar ierobežotu atbildību "Zemkopības ministrijas nekustamie īpašumi"
reģionālās meliorācijas nodaļas amatpersona

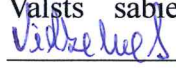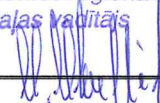

IVARS KUPČS / /
(vārds, uzvārds, paraksts)

Piezīmes.

1. Dokumenta rekvizītu "paraksts" neaizpilda, ja elektroniskais dokuments ir sagatavots atbilstoši normatīvajiem aktiem par elektronisko dokumentu noformēšanu.
2. Būvju tehniskās apsekošanas atzinuma attieīgās ailes paplašināmas, ja nepieciešams atspoguļot vairāk informācijas.


Pielikums

Būves tehniskās apsekošanas atzinumam


Pierobežnieku saraksts

Pašvaldības nozīmes koplietošanas meliorācijas grāvja (ŪSIK kods 632881:02), pik.02/00-16/30 pārbūve Valkas pagastā, Valkas novadā

Īpašuma nosaukums	Kadastra Nr.	Īpašnieks	Adrese
Keizarpurvs 4	94880040055	Jekimova Ļubova	Kalna iela 62-1, Rīga
Keizarpurvs 5	94880040056	Plūmīte Ārija, Plūmīte Uldis	"Keizarpurvs 5", Valkas pagasts, Valkas novads
Keizarpurvs 2	94880040057	Valkas novada dome	Semināra iela 9, Valka, Valkas novads, LV-4701
Keizarpurvs 1	94880040062	Valkas novada dome	Semināra iela 9, Valka, Valkas novads, LV-4701
Kalnpiarbes	94880040072	Ilze Valģe	"Pērkonkalni", Lugaži, Valkas pagasts, Valkas novads, LV-4701
Valsts meži	94880040032	A/S "Latvijas valsts meži"	Vainodes iela 1, Rīga, LV-1004
Ezerņieki	94880040033	Ingars Siliņš	Avotkalna 8, Valka, Valkas novads, LV-4701
Meisiši 1	94880040031	SIA "Oši V"	"Pentsils", Ērgemes pagasts, Valkas novads, LV-4711
Raģīši 1	94880040024	Ligita Vēja	Veidenbauma iela2-20, Saldus, Saldus novads, LV-3801
Pērkonī	94880040004	Inta Laganovska	"Pērkonī", Valkas pagasts, Valkas novads
Valsts meži	94880040046	A/S "Latvijas valsts meži"	Vainodes iela 1, Rīga, LV-1004
Ceļš Zāģezers-Meiši	94880040065	Valkas novada dome	Semināra iela 9, Valka, Valkas novads, LV-4701
Ceļš Ārnieki-Meiši	94880040051	Valkas novada dome	Semināra iela 9, Valka, Valkas novads, LV-4701
Ceļš Pedele Keizarpurvs	94880040038	Valkas novada dome	Semināra iela 9, Valka, Valkas novads, LV-4701

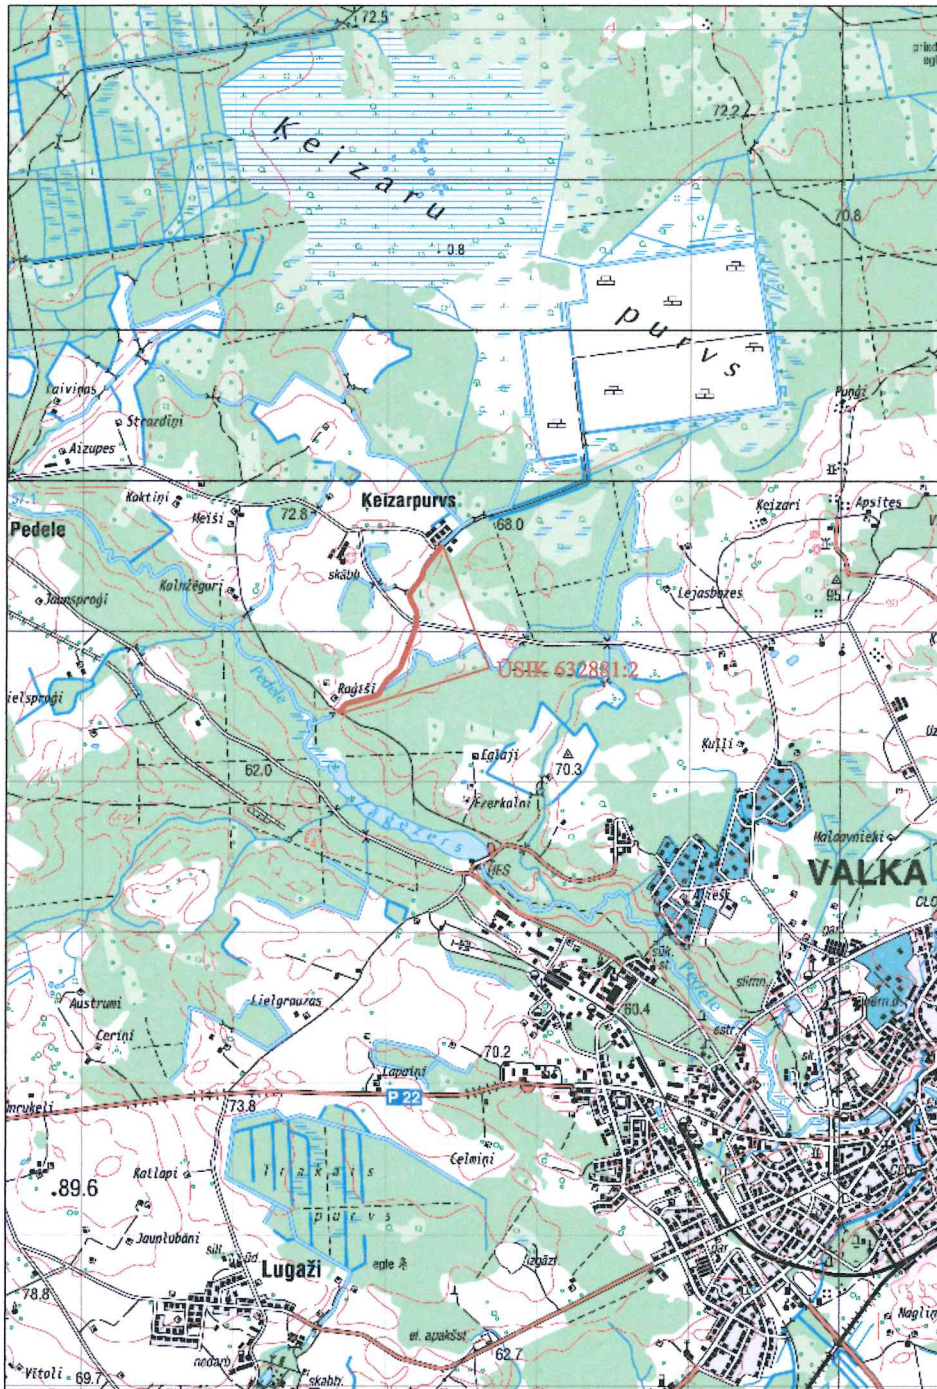

ANDRIS SULAINIS				Pasūtītājs: VALKAS NOVADA DOME			
būvprakses sertifikāta Nr. 45-55				reģ. Nr. 90009114839			
AMATS	PARAKSTS	UZVārds	DAT.	Pasvaldības nozīmes koplietošanas meliorācijas grāvja ŪSIK kods 632881:02, pik.01/90-16/30 pārbūve Valkas pagastā, Valkas novadā			
APSEKOJA	<i>[Signature]</i>	A.SULAINIS	20.09.				
ZĪMĒJA	<i>[Signature]</i>	L.FREIMANE	20.09.				
				PĀRSKATA PLĀNS		LAPAS Nr.	LAPU SK.
						1	
				2016.gads			M 1:50 000

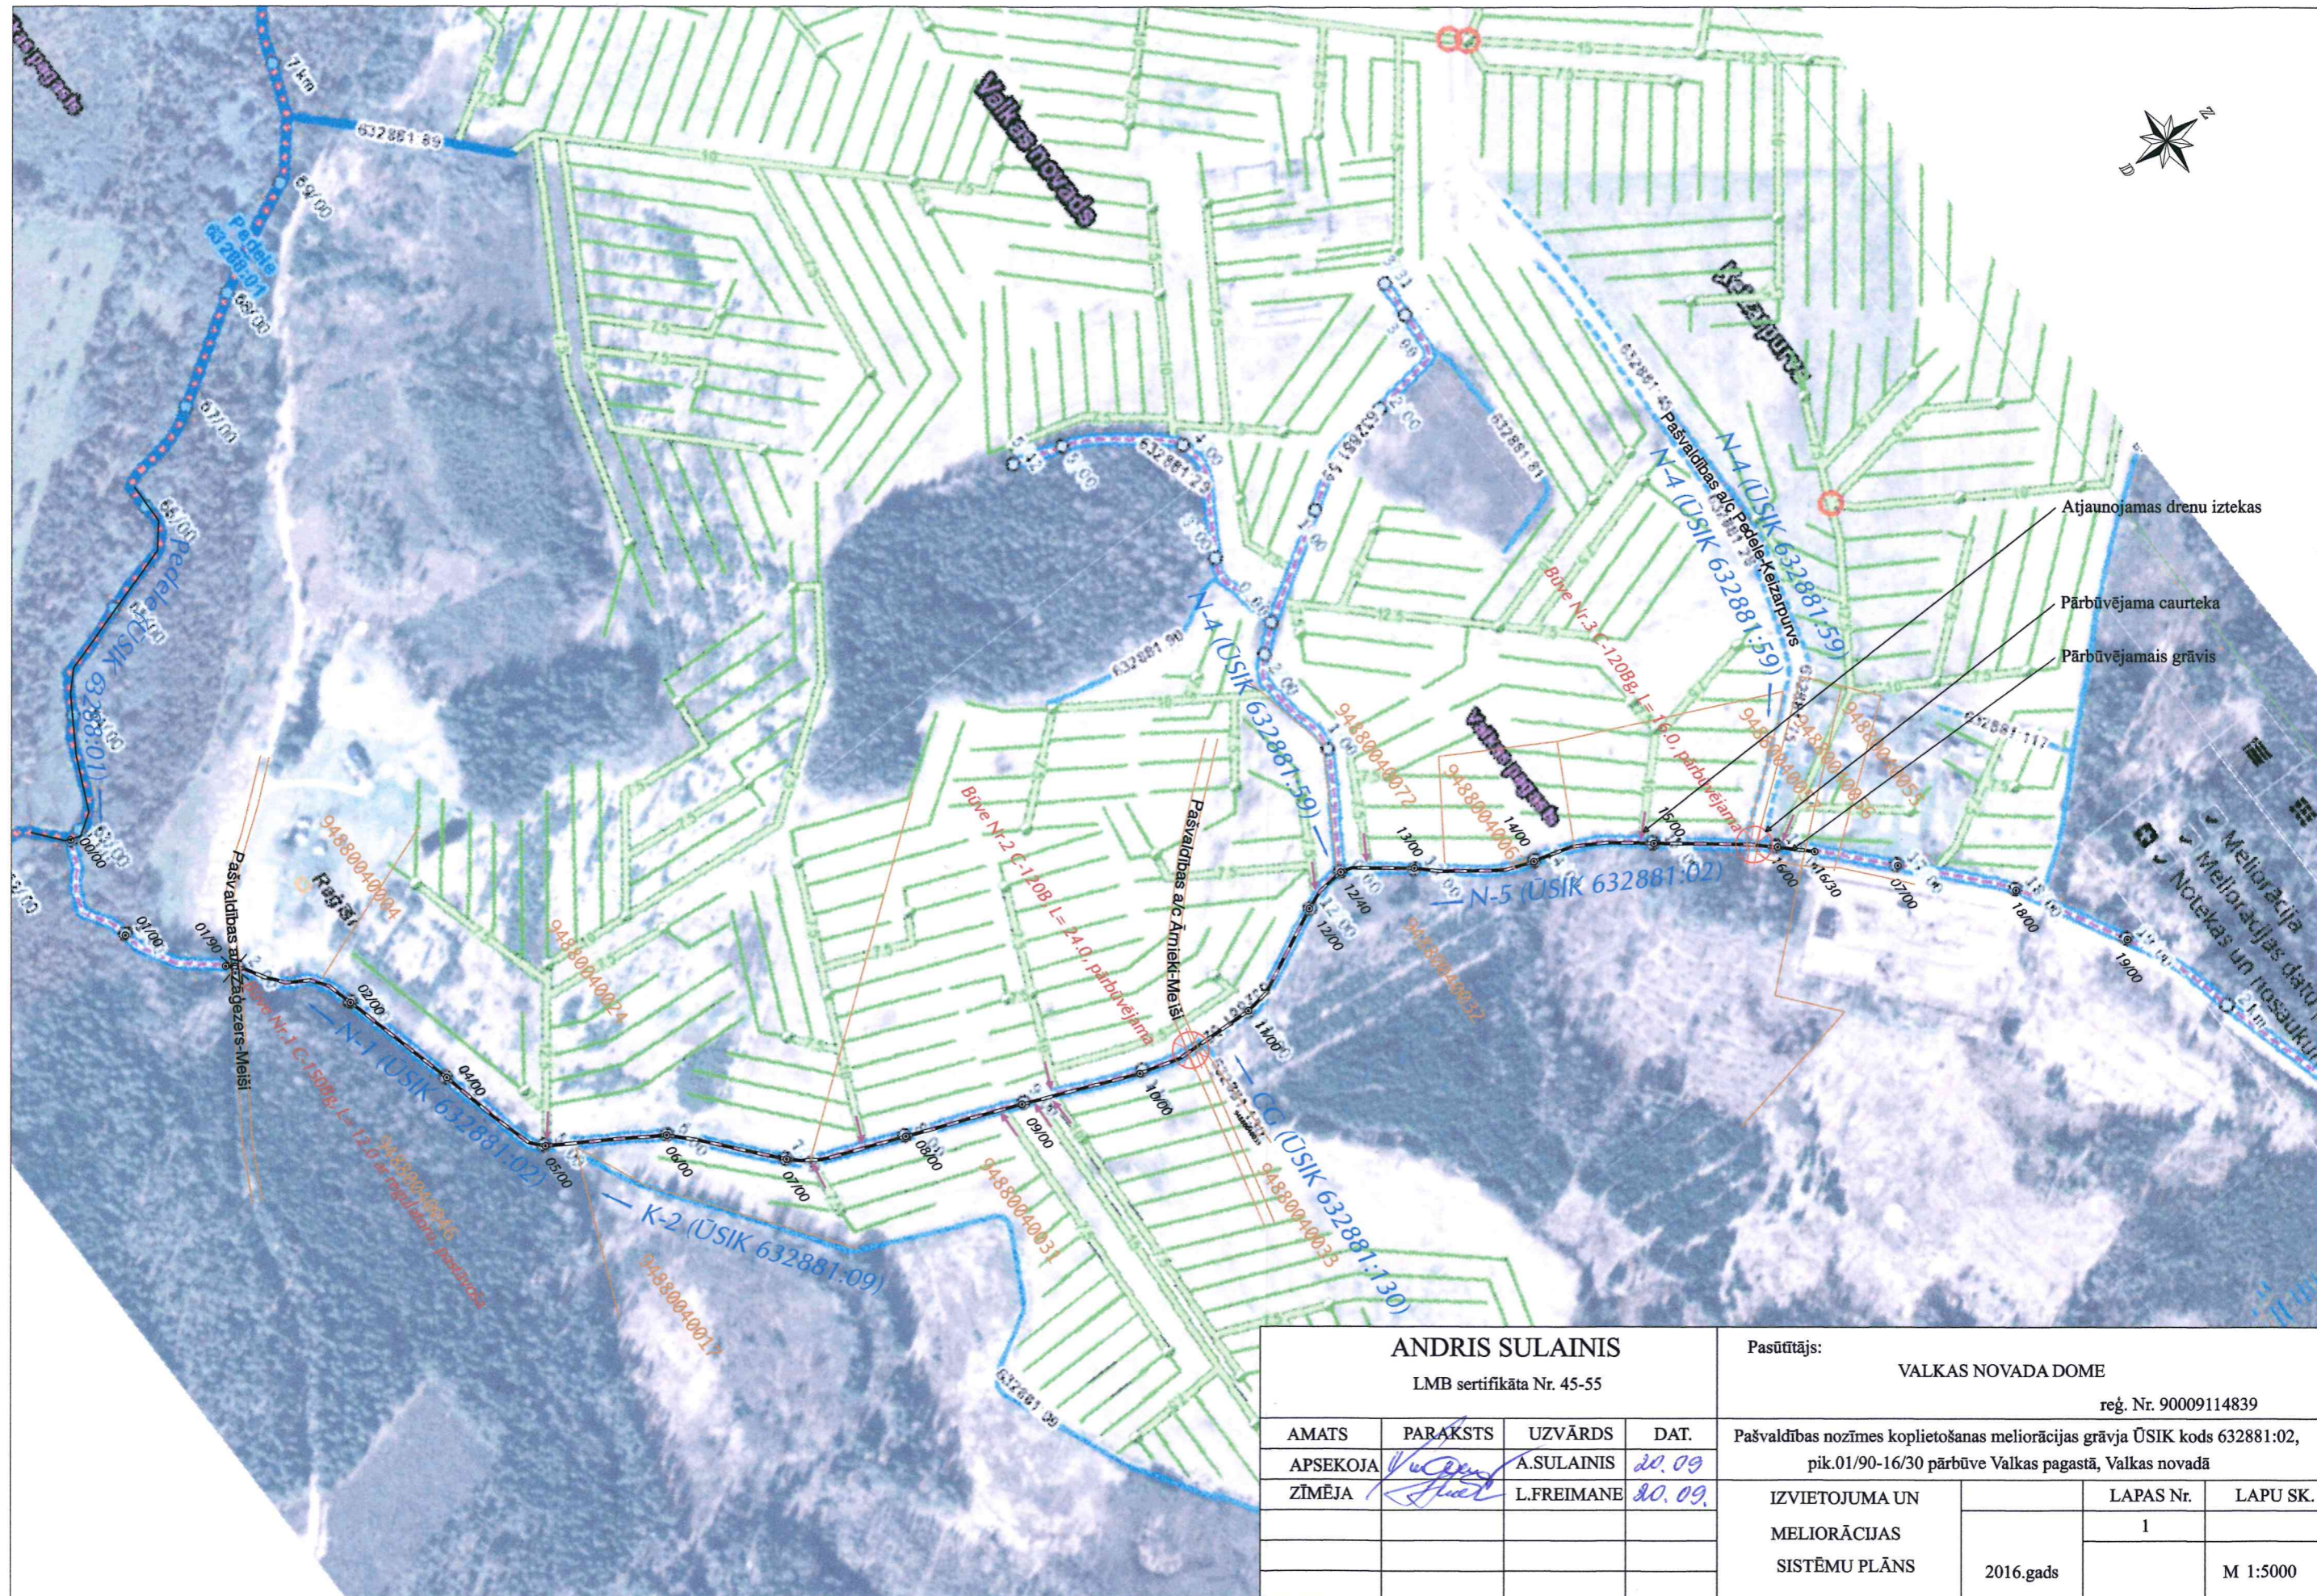

ANDRIS SULAINIS				Pasūtītājs: VALKAS NOVADA DOME		
LMB sertifikāta Nr. 45-55				reģ. Nr. 90009114839		
AMATS	PARAKSTS	UZVārds	DAT.	Pašvaldības nozīmes koplietošanas meliorācijas grāvja ŪSIK kods 632881:02, pik.01/90-16/30 pārbūve Valkas pagastā, Valkas novadā		
APSEKOJA	<i>[Signature]</i>	A.SULAINIS	20.09			
ZĪMĒJA	<i>[Signature]</i>	L.FREIMANE	20.09.			
IZVIETOJUMA UN MELIORĀCIJAS SISTĒMU PLĀNS				2016.gads	LAPAS Nr.	LAPU SK.
					1	M 1:5000