


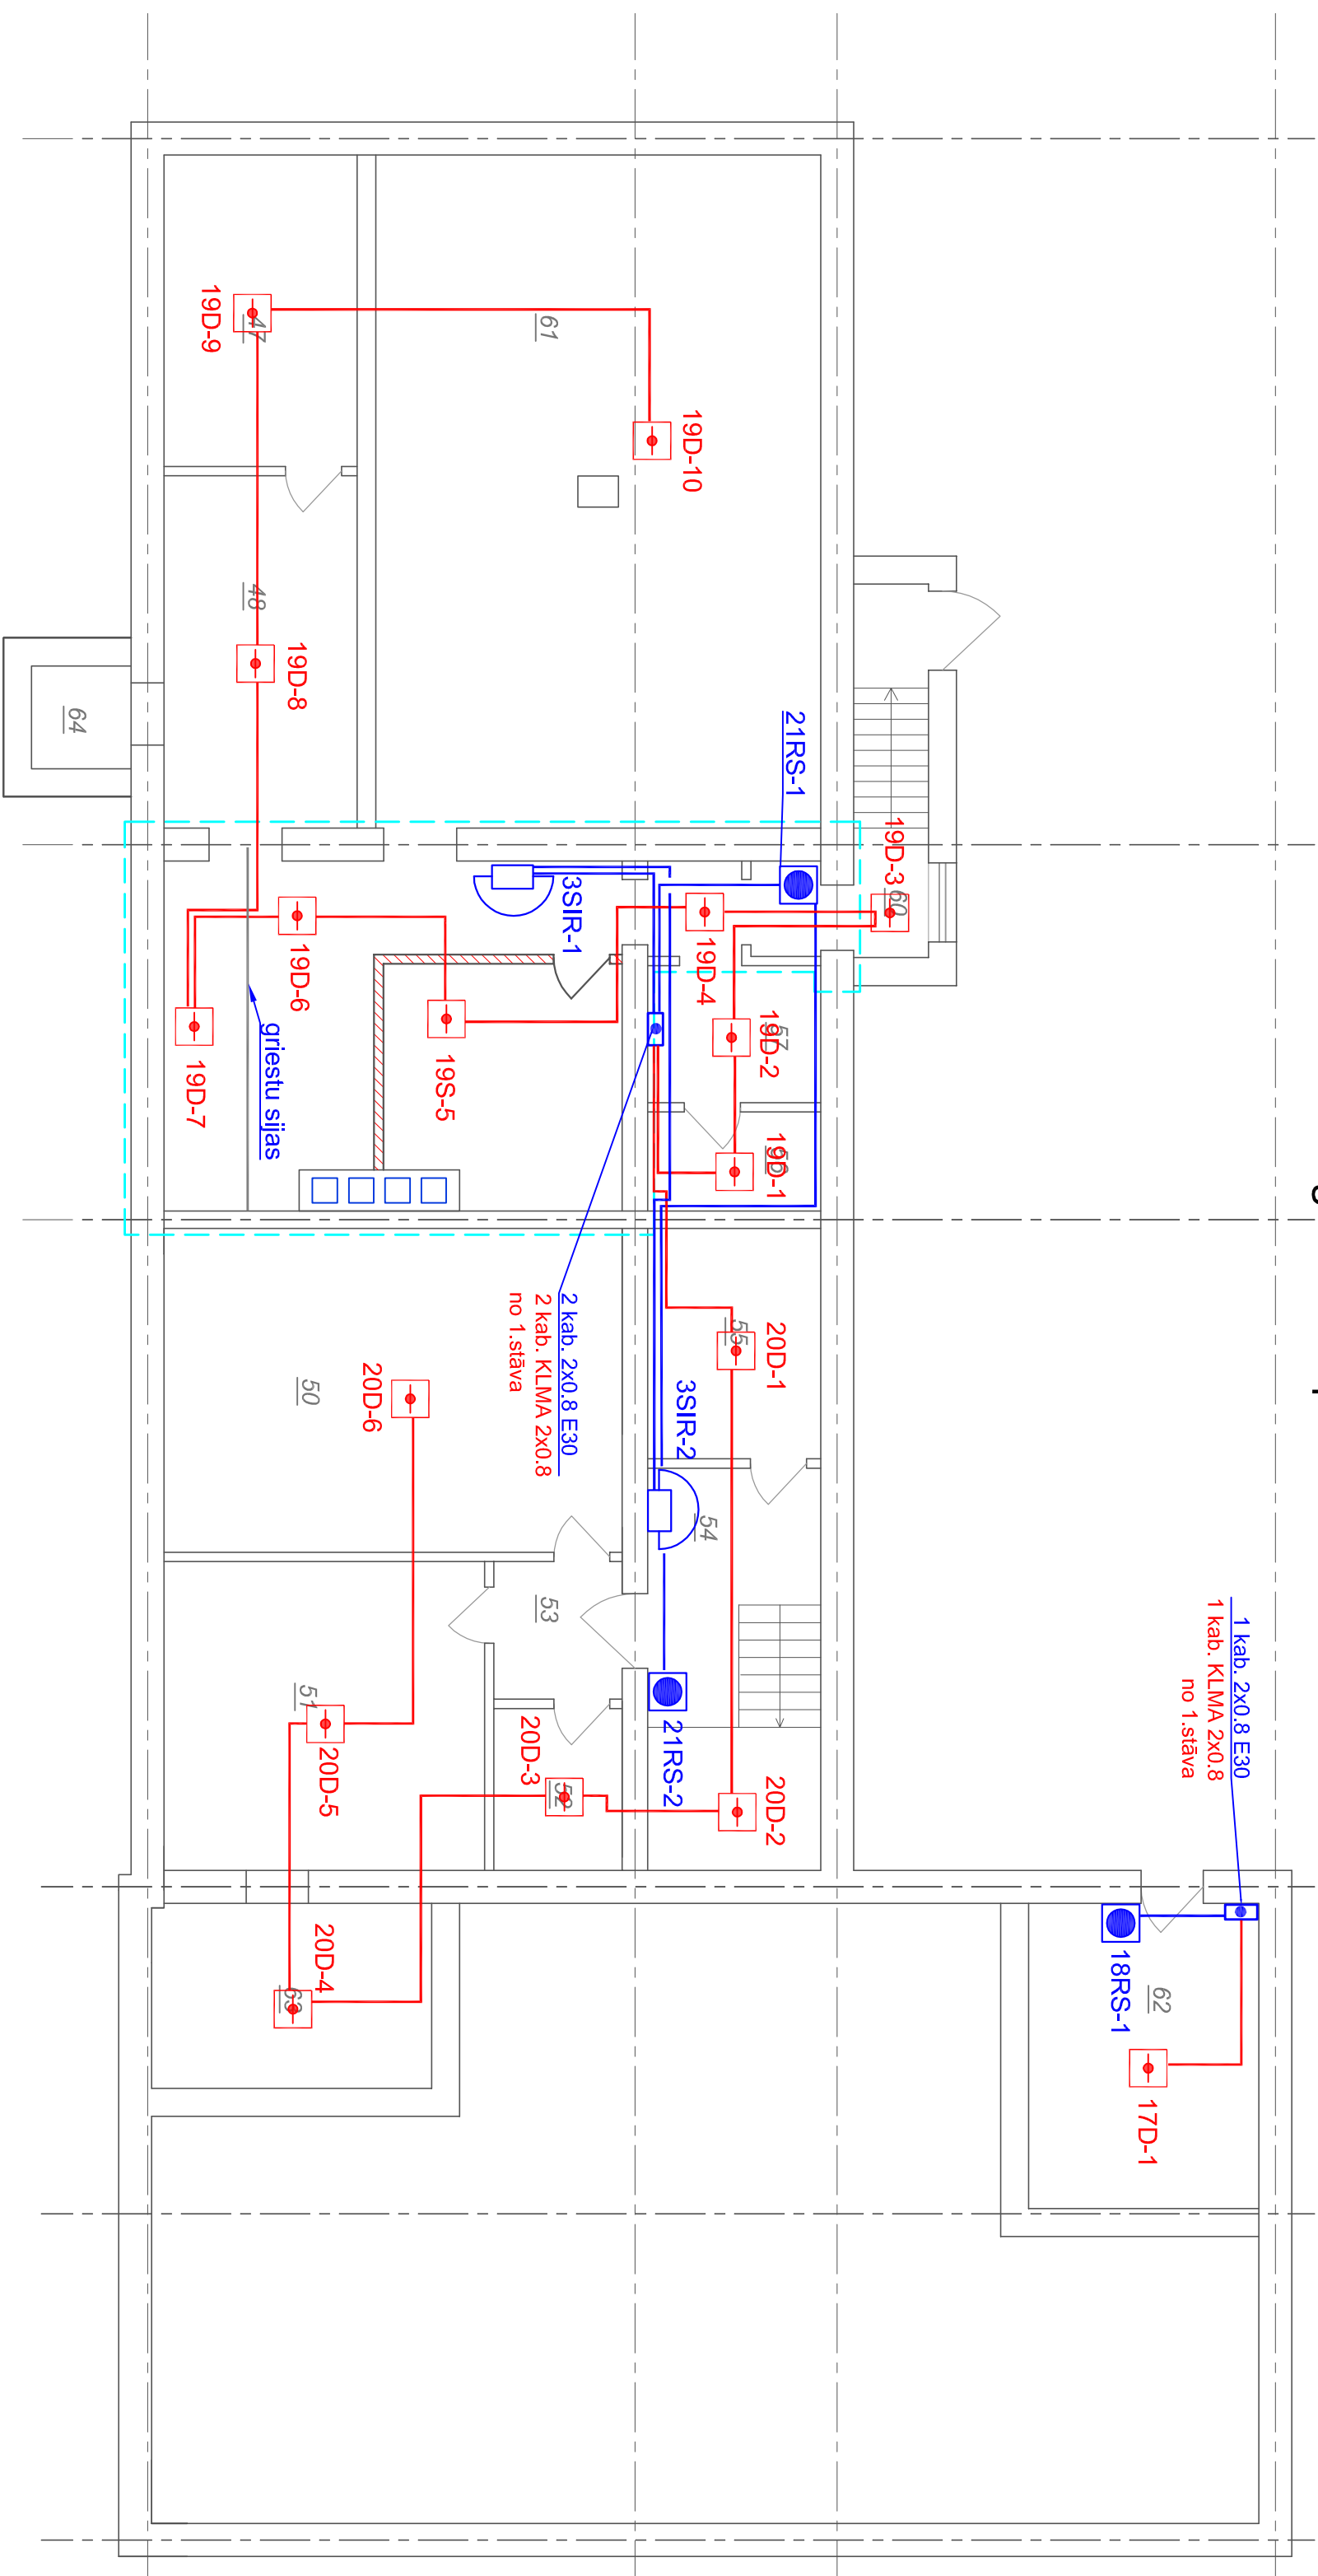








Pagrabstāva plāns



Piezīmes:

1. Kabeļu instalāciju veikt penāļos vai cauruļos.
2. Krustojuma vietas ar spēka kabeļiem signalizācijas kabeļus ievilkā cauruļos.
3. Nolaidumus līdz rokas trauksmes pogam montēt sienās cauruļos vai penāļos.
4. Kabeļu trasēs precīzi montāžas darba laikā.
5. Rokas signālvēlvis stiprināti pie sienām $n=1\text{--}3,1\text{--}50\text{m}$.
6. Detektoru izvietojumu precīzi, ievērojot gaismekļu izvietojumu ar Latvijas Standarta LVS CEN/TS 54-14 pielikuma p.A.6.4. noteiktās prasības.

PIENĒMĒTIE APZĪMĒJUMI:

- | | |
|-------------------------------------------------------------------------------------|---------------------------------------------------------------------|
|  | -proj. analoģais dūmu, siltuma detektors; |
|  | -proj. analoģais dūmu, siltuma detektors vīrs pīķētājālmē grieštem; |
|  | -proj. analoģā manuālā trauksmes poga; |
|  | -proj. sīfēna - strops lēkšējā |
|  | -proj. sīfēna - strops ārējā |
|  | -proj. ugunsdroši kabelis 2x0.8 E30 |
|  | -proj. KLIMA 2x0.8 kabelis |
|  | -proj. kabelu plaukts |
|  | -proj. UAS panelis |

Projekētāmās zonas telpu ekspluatācija	
Telpas Nr.	Platība, m ²
1.	Gaitenis 4,18
2.	Siltummezgls 14,42
3.	Pieliekamais 24,15
	KOPĀ: 42,75

Piezīmes:

1. Telpu eksplikācijā uzrādītas tikai projektēšanas darbu zonā esošās telpas.

Telpu (ārpus projektējamās zonas) eksplīkācija		
Telpas Nr.	Nosaukums	Platība, m ²
47.	Pagrabs	15,4
48.	Pagrabs	19,8
50.	Akumulatoru telpa	39,3
51.	Notīrītava	24,5
52.	Skābes telpa	5,7
53.	Gaišenis	4,2
54.	Kāpņu telpa	8,5
55.	Darbnīca	9,8
56.	Siltummezgls	4,2
57.	Priekšēlpā	5,4
60.	Kāpņu telpa	7,2
62.	Notīrītava	18,1
63.	Kabeļu telpa	13,1
64.	Rezerves izēja	2,6
KOPĀ:		174,8

Piezīmes:

1. Telpu nosaukumi un platības saskaņā ar
Būves tehniskās inventarizācijas lietu Nr.
94010010609001 - 01.

AMATS	VUZ/VARDS	PARAKSTS	DATUMS	PASŪSTĀJS	PROJEKTAJS	STADIJA
				Valkas novada dome Reģ.Nr. 90009114839 Sēmenīšu iela 9, Valka, Valkas novads, LV-4101		
BUDVĒRĒJA DAĻAS VĒRTĪBAS	S.komora		14.03.2016	OBJEKTS		
IZSTRĀDĀJA	S.komora		14.03.2016	MULTIFUNKCIONĀLA JAUNATNES CENTRA VIENKĀRŠOTĀ KT JAUNOSANA Sēmenīšu iela 7, Valka, Valkas novads, LV-4101		
				LAPAS NOSAUKUMS		
				Ugunsdzēsības automātikas sistēmas, Automātikas ugunsdzēsības signalizācijas sistēma		
				Pagrābistva plāns ar iekārtu izvietojumu		
ARHĪVA NR.	000316					


UAS-02

BP

ATTĪSTĪTĀJS PROJEKTĀJS

SIA "Alberts GS"
40003312682, "Sikara", Sīkara
pagasts, Riebiņu novads, LV-4531

PREZIDENTS

LAPA

1


















