


## 2.stāva plāns

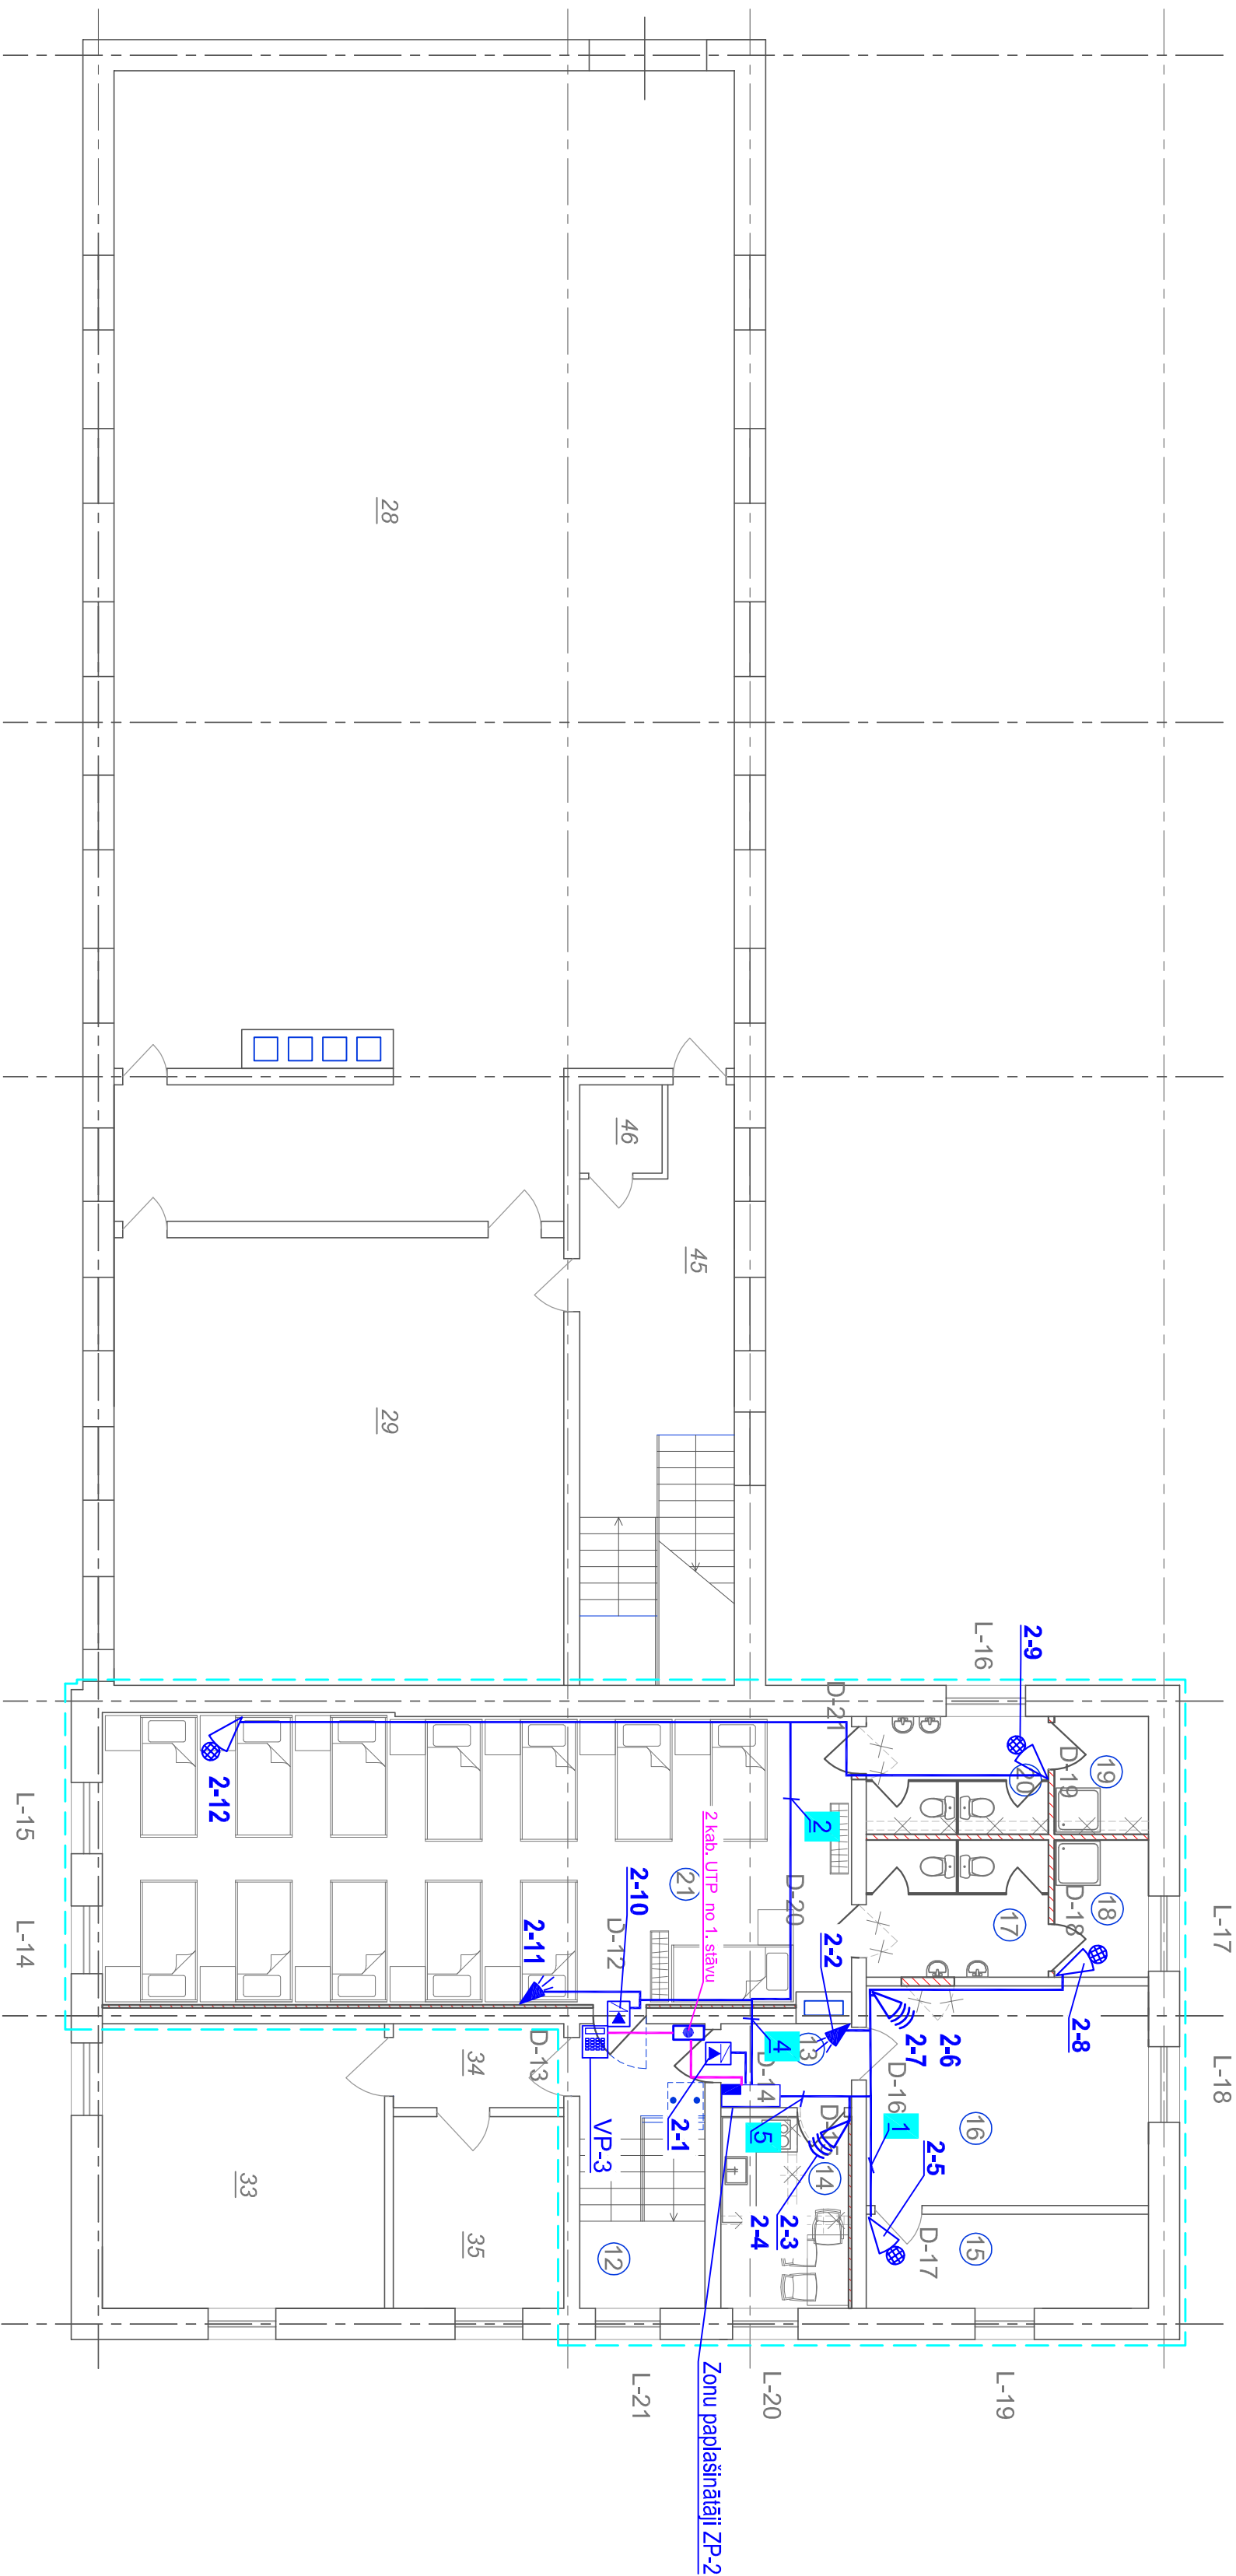

| Projekējamās zonas telpu eksplikācija |                   |                         |
|---------------------------------------|-------------------|-------------------------|
| Telpas                                | Nosaukums         | Platība, m <sup>2</sup> |
| Nr.                                   | Nosaukums         | Platība, m <sup>2</sup> |
| 12.                                   | Kāpņu telpa       | 10,31                   |
| 13.                                   | Gaitenis          | 3,17                    |
| 14.                                   | Virtuve           | 7,07                    |
| 15.                                   | Pielekamais       | 7,68                    |
| 16.                                   | Mēģinājumu telpa  | 17,90                   |
| 17.                                   | Sanitārais mezgls | 7,22                    |
| 18.                                   | Dušas telpa       | 3,73                    |
| 19.                                   | Dušas telpa       | 3,20                    |
| 20.                                   | Sanitārais mezgls | 6,20                    |
| 21.                                   | Hostels           | 62,54                   |
|                                       |                   | KOPĀ, 129,02            |

Piezīmes:

1. Telpu eksplikācijā uzrādītas tikai projektēšanas darbu zonā esošās telpas.

| Telpu (ārpus projektējamās zonas) eksplīkācija |                      |                         |
|--|----------------------|-------------------------|
| Telpas Nr.                                     | Nosaukums            | Platība, m <sup>2</sup> |
| 28.  | ATS telpa            | 197.5                   |
| 29.  | Datoru centra telpa  | 49.8                    |
| 33.  | Administratīvā telpa | 24.2                    |
| 34.  | Galerijs             | 3.6                     |
| 35.  | LMT telpa            | 8.2                     |
| 45.  | Kāpņu telpa          | 26.5                    |
| 46.  | Tualetes             | 1.8                     |
| KOPĀ:  |                      | 311.6                   |

## Piezīmes

1. Telpu nosaukumi un platības saskaņā ar Būves tehniskās inventarizācijas lietu Nr. 94010010609001 - 01.

**Piezīmēs:**

1. Kabelu instalāciju veikt kat. kanālos un caurules.
2. Krušojuma vietās ar spēka kabeliem signalizācijas kabelus ievietk caurulēs.
3. Nolietusmus līdz klaviatūram montēt sienās, caurulēs vai pārējos.
4. Kabelu trases precīzēt montāžas darba laikā.
5. Klaviatūras stiprināt pie sienām  $h=1,50m$ .

**PIENĒMĒTIE APZĪMĒJUMI:**



  - apzardzēšanas signalizācijas kabelis.
  - UTP kabelis.
  - sistēmas galveno iekārtu paneļis.
  - zonu papildinātāja.


  - sava priekšais vērtējum.
  - kustību detektors + sistēma pīķam.
  - kustību detektors.
  - magnētiskais kontakts.
  - vadības paneļis.
  - traksmenes sifēna.



|                                   |             |            |                 |  |                       |               |
|-----------------------------------|-------------|------------|-----------------|--|-----------------------|---------------|
| AMATS                             | VUZVĀRDS    | PARAKSTS   | DATUMS          | PASŪTĪTĀIS   | PROJEKTAUS<br>ESS2-02 | STADIJA<br>BP |
|                                   |             |            |                 | Valakas novada dome<br>Rēģ.Nr. 90009114839<br>Semināra iela 8, Valaka, Valakas novads, LV-4701                   |                       |               |
| BŪVPROJEKTA<br>DAĻAS<br>VĒRTĒJUMA | S. Komarovs | 14.03.2016 | OBJEKTS         | MULTIFUNKCIONĀLA JAUNATNES CENTRA<br>VIENKĀRŠOTĀ ATJAUNOSANA<br>Semināra iela 2, Valaka, Valakas novads, LV-4701 | LAPA<br>LAPA SKAITS   | MĒROGS        |
| IZSTRĀDĀJA                        | S. Komarovs | 14.03.2016 | LAPAS NOSAUKUMS |  | 2                     | 2             |
|                                   |             |            |                 | Elektronisko sakaru sistēmas. Apsardzes<br>sistēmas sistēma  |                       | 1:100         |
|                                   |             |            |                 | 2. sīksta plans ar iekārtu izvietojumu   |                       |               |
| AMĒNIJA NR.                       | 050316      |            |                 |  |                       |               |