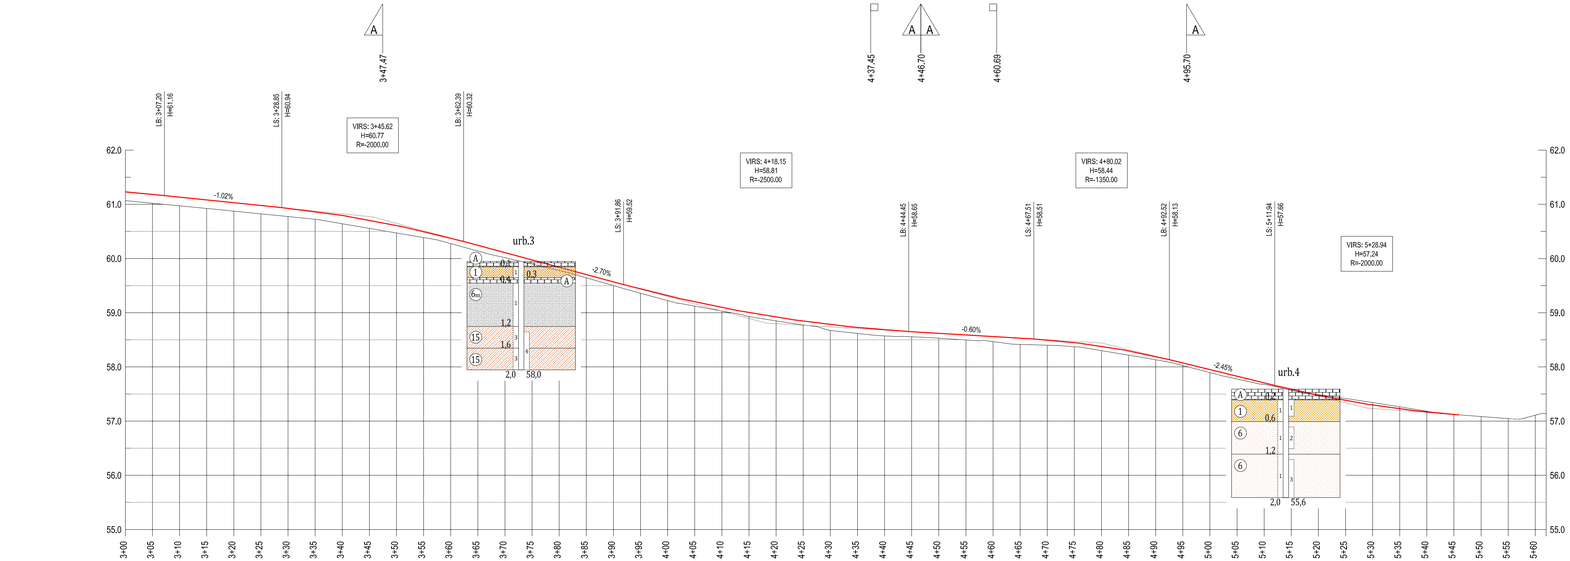

APZĪMĒJUMI:

- GŪLIJA
- A — PIESLĒGUMS VAI NOBRAUKTUVE
- PROJEKTĒTĀ ASS LĪNIJA
- ESOŠAIS RELJEFS

PIEZĪMES:

1. LKS-92 KOORDINĀTU SISTĒMA. LAS-2000,5 AUGSTUMU SISTĒMA.
2. VISI IZMĒRI DOTI METROS, JA NAV NORĀDĪTS CITĀDI.
3. BŪVDARBU LAIKĀ IEVĒROT INŽENIERKOMUNIKĀCIJU AIZSARDZĪBAS PASĀKUMUS.
4. GŪLIJU PRECĪZUS NOVIETOJUMUS SKATĪT "LKT" SADAĻĀ, IZSPRAUŽAMO PUNKTU TABULĀS.
5. ESOŠU NOBRAUKTUVJU NOVIETOJUMU PRECIZĒT DABĀ, SALĀGOJOT TO AR ESOŠO SITUĀCIJU.
6. NEISKAIDRĪBU GADĪJUMĀ SAZINĀTIES AR PROJEKTA AUTORU TEL.64231636 VAI MOB.29470503. BEĀTES IELA 23-700, VALMIERA

Stratigrāfiskie indeksi:

- b_{II} – Biogēnie
- t_{II} – Tehnogēnie
- m_{IV} – Marīnie(Litorīnijas jūra)
- a_{IV} – Aluviālie
- d_{IV} – Deluviālie
- v_{IV} – Eolie(kāpu)
- l_{IV} – Limniskie
- e_{IV} – Eluviālie
- lg_{III-IV} – Limnoglaciālie(Baltijas ledus ezers)
- gl_{III} – Glaciolimniskie
- gf_{III} – Glaciofluviālie
- g_{III} – Glacigēnie
- D_{III} – Augšējā Devona Pļaviņu svītas pamatieži
- D_{III} – Augšējā Devona Amatas svītas pamatieži

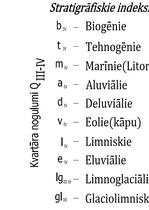

Ģeotehniskie elementi:

- A — Asfalts
- t_{II} 1 — Sabērta grunts
- t_{II} 6m — Mehāniski traucēta putekļaina smilts
- gl_{III} 6 — Putekļaina smilts
- gl_{III} 7 — Smalka smilts
- gf_{III} 15 — Smilšmāls

Sabērto grunšu blīvuma rādītāji

1. sagulējušies
2. nesagulējušies

Smilšaino grunšu blīvuma rādītāji

1. blīva
2. vidēji blīva
3. irdena

Smilšmāla plastiskuma rādītāji

1. cietš
2. pusciets
3. sīksti plastisks
4. mīksti plastisks
5. plūstoši plastisks
6. plūstošs

SIA "CEĻU KOMFORTS"	Pasūtītājs	VALKAS NOVADA DOME
BEĀTES 23 – 700, VALMIERA, LV-4201		Semināra 9, Valka, Valkas novads, Reģ. Nr. 90009114839
tālr./fakss +371 64231636 mob. 29470503 info@celuskomforts.lv www.celuskomforts.lv	Objekts/Adrese	Parka ielas (posmā no Meža ielas līdz Varoņu ielai, Valkā) atjaunošana. Valka, Parka iela, Kad.Nr. 9401 007 0199
BŪ-projekta vadītājs E.Lelis 09.2015	Rasējums	GARENPROFILS
Daļas vadītājs A.Lelis 09.2015	Stadļa	TP
Projektēja J. Markevics 09.2015	Lapa	TS-3-2
Projektēja M. Šmits 09.2015	Mērogs	Mh 1:500/Mv 1:50
	Projekta numurs	46-2015