


Siltumapgāde. Bēniņu plāns

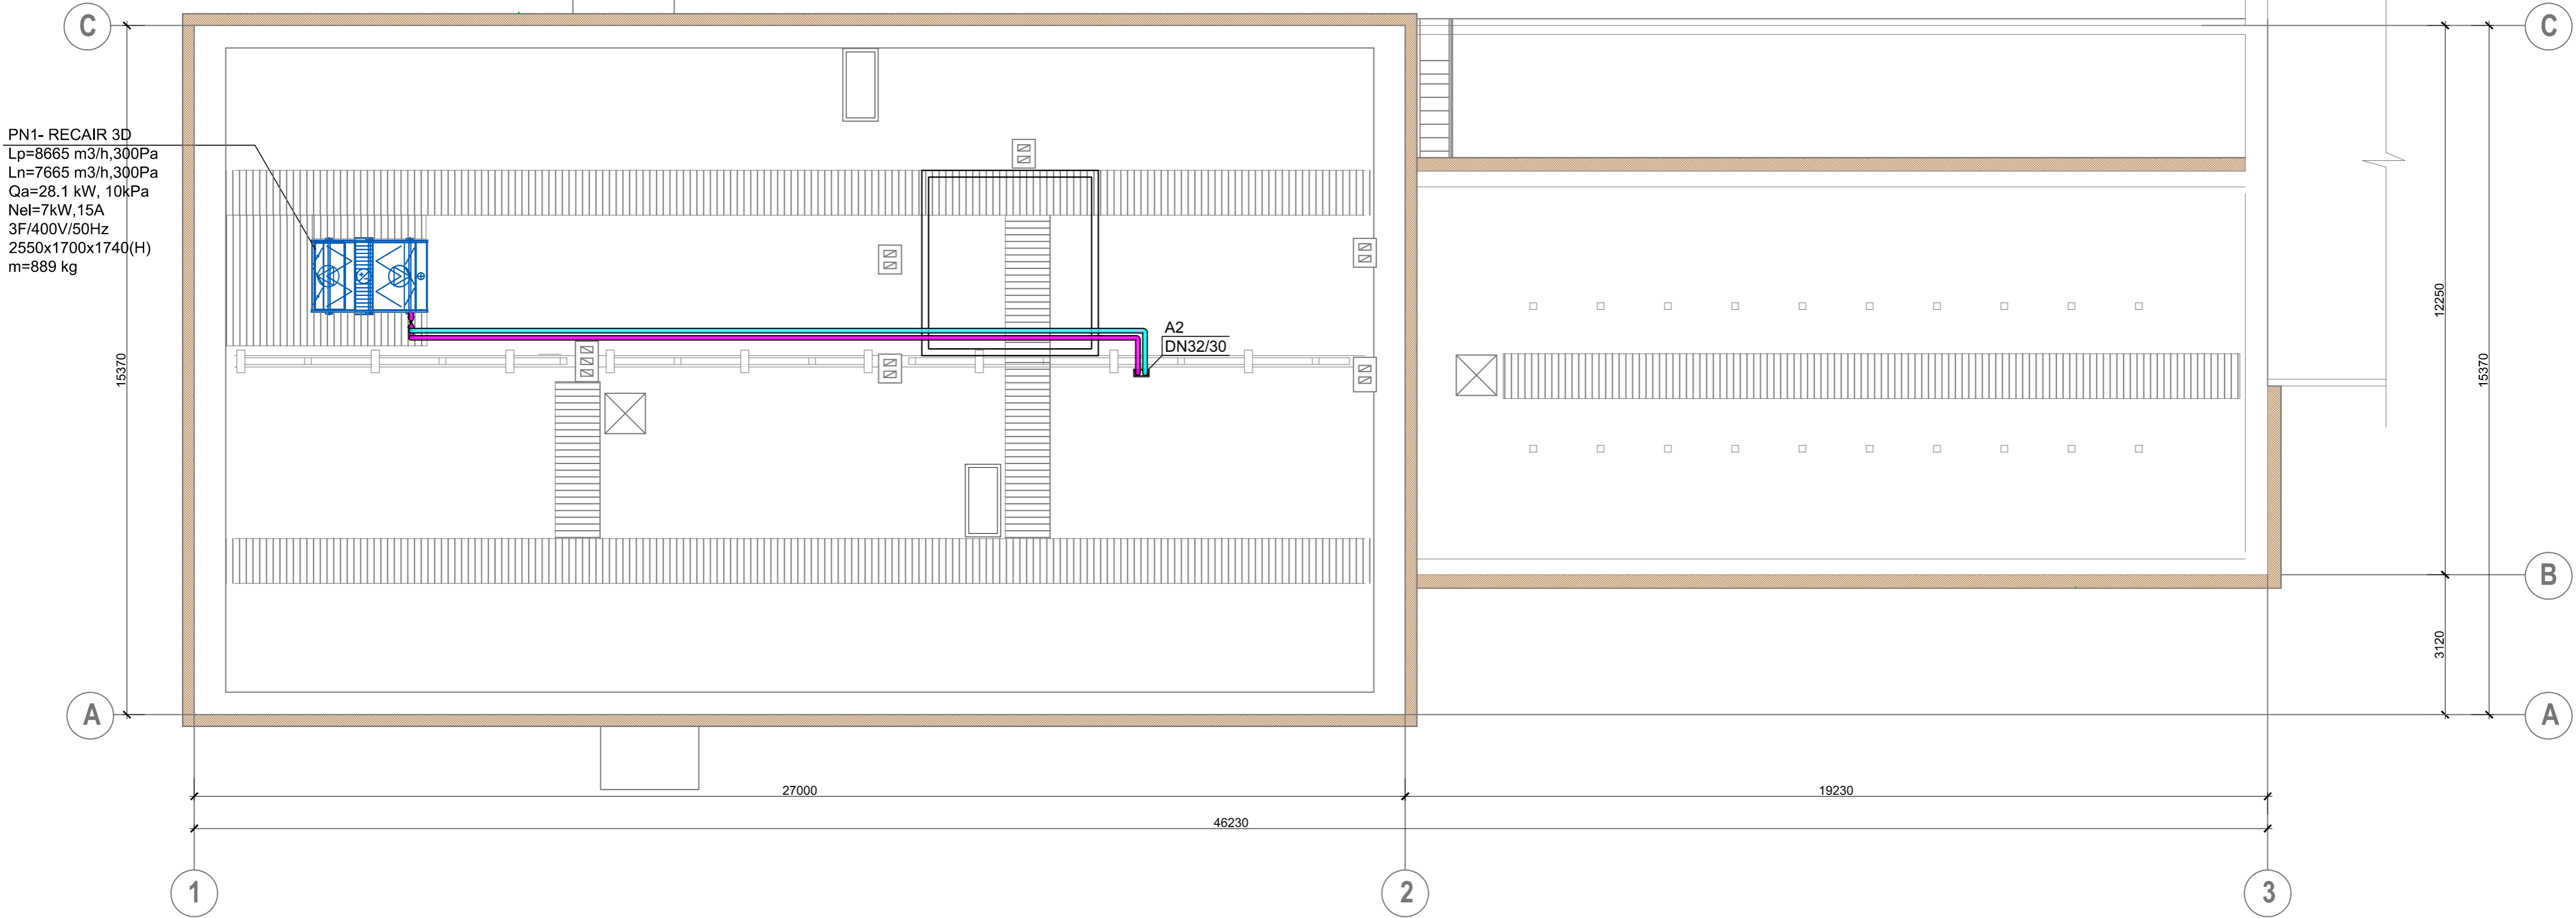

PN1- RECAIR 3D  
Lp=8665 m3/h,300Pa  
Ln=7665 m3/h,300Pa  
Qa=28.1 kW, 10kPa  
Nel=7kW, 15A  
3F/400V/50Hz  
2550x1700x1740(H)  
m=889 kg

A2  
DN32/30

Objekts:				Stadija		Lapa		Mērogs	
"Kārķu skola", Kārķi, Kārķu pag.,Valkas nov.,LV-4716				VR		AVK - 05		1 : 100	
Būv.pr.d.vad.		Oksana Astafjeva		07.2014		Pasūtītājs:		MARKA	
Izstrādāja		Oksana Astafjeva		07.2014		Valkas novada dome Kārķu pagasta pārvalde		PASŪTĪJUMA NUMURS	
						Lapas saturs:		AVK	
						Siltumapgāde. Bēniņu plāns		Nr.2-2.1/21-2014	
								SIA "WONDERFULL" Stabu 47-26, Rīga, LV-1011, tālr. 20284140, e-pasts info@wonderfull.lv	
								