



Ventilācija. Jumta plāns

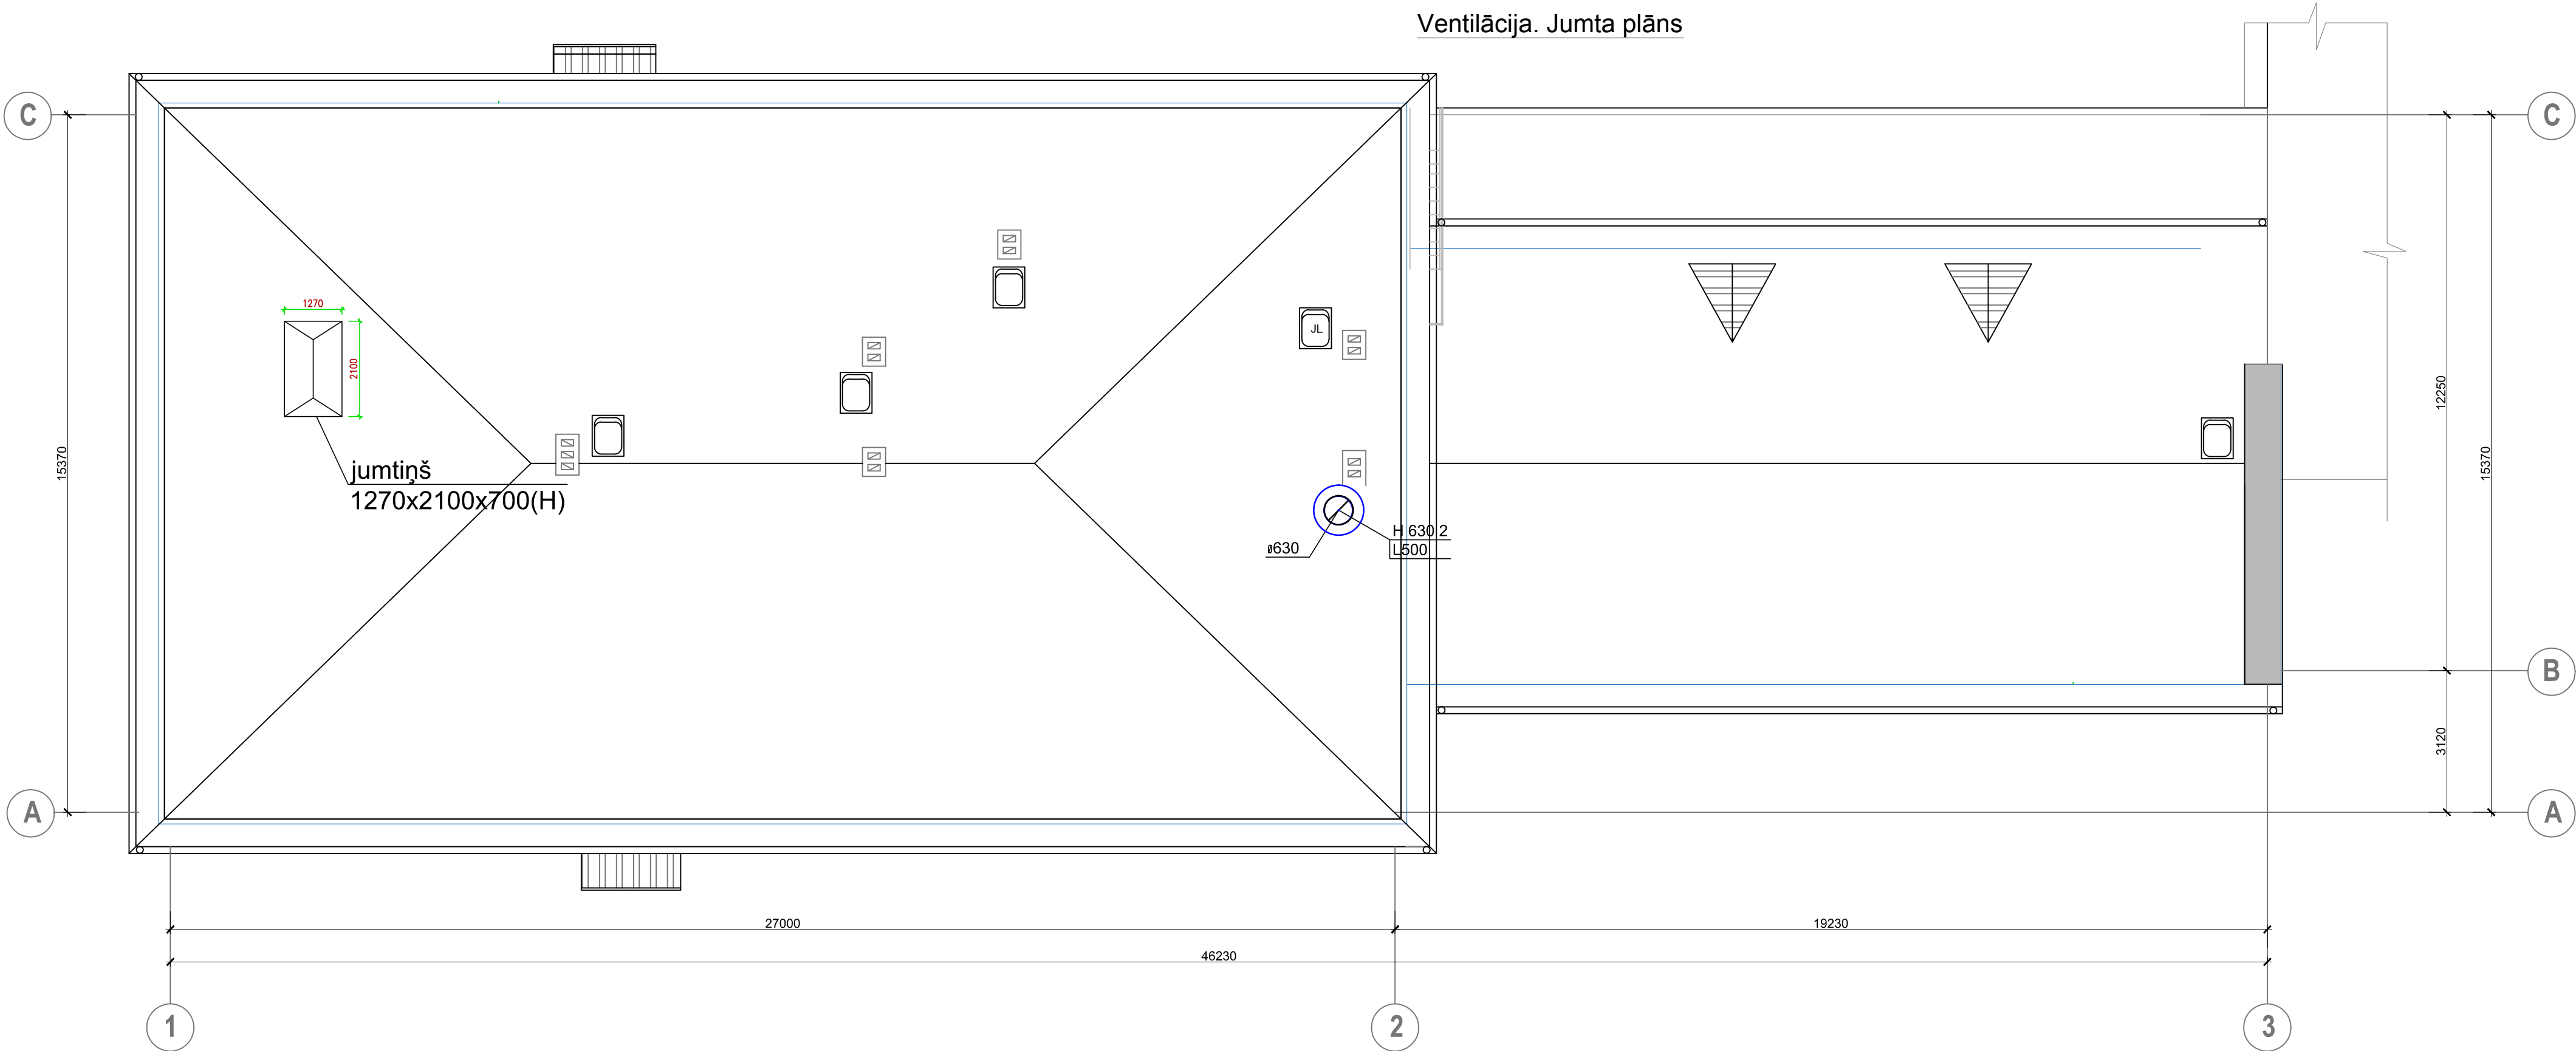

Objekts:				Stadija		Lapa	Mērogs
"Kārķu skola", Kārķi, Kārķu pag.,Valkas nov.,LV-4716				VR		AVK - 12	1 : 100
Būv.pr.d.vad.	Oksana Astafjeva		07.2014	Pasūtītājs:		MARKA PASŪTĪJUMA NUMURS	
Izstrādāja	Oksana Astafjeva		07.2014	Valkas novada dome Kārķu pagasta pārvalde		Nr.2-2.1/21-2014	
				Lapas saturs:		<div><div>SIA "WONDERFULL" Stabu 47-26, Rīga, LV-1011, tālr. 20284140, e-pasts info@wonderfull.lv</div></div>	
				Ventilācija. Jumta plāns			