


1. Visus montāžas un celtniecības darbus veikt, ievērojot esošās celtniecības normas, LEK tehn. standarta un LR likumu prasības.
2. Esošās ūdensvada, telefona tīkla un citas komunikācijas precizēt dabā, pieļaujot attiecīgo ekspluatācijas uzņēmumu atbildīgos pārstāvjus.

Tehniskās norādes.

1)kabeļu ierakšanās dziļums ne mazāk kā 0,7m, zem ielām, ceļiem, iebraucamajiem ceļiem un aramzēmē ne mazāk kā 1m;
2)vietās, kur kabeļi šķērso ceļus vai krusto apakšzemes komunikācijas, tas jāieviekl caurulēs;

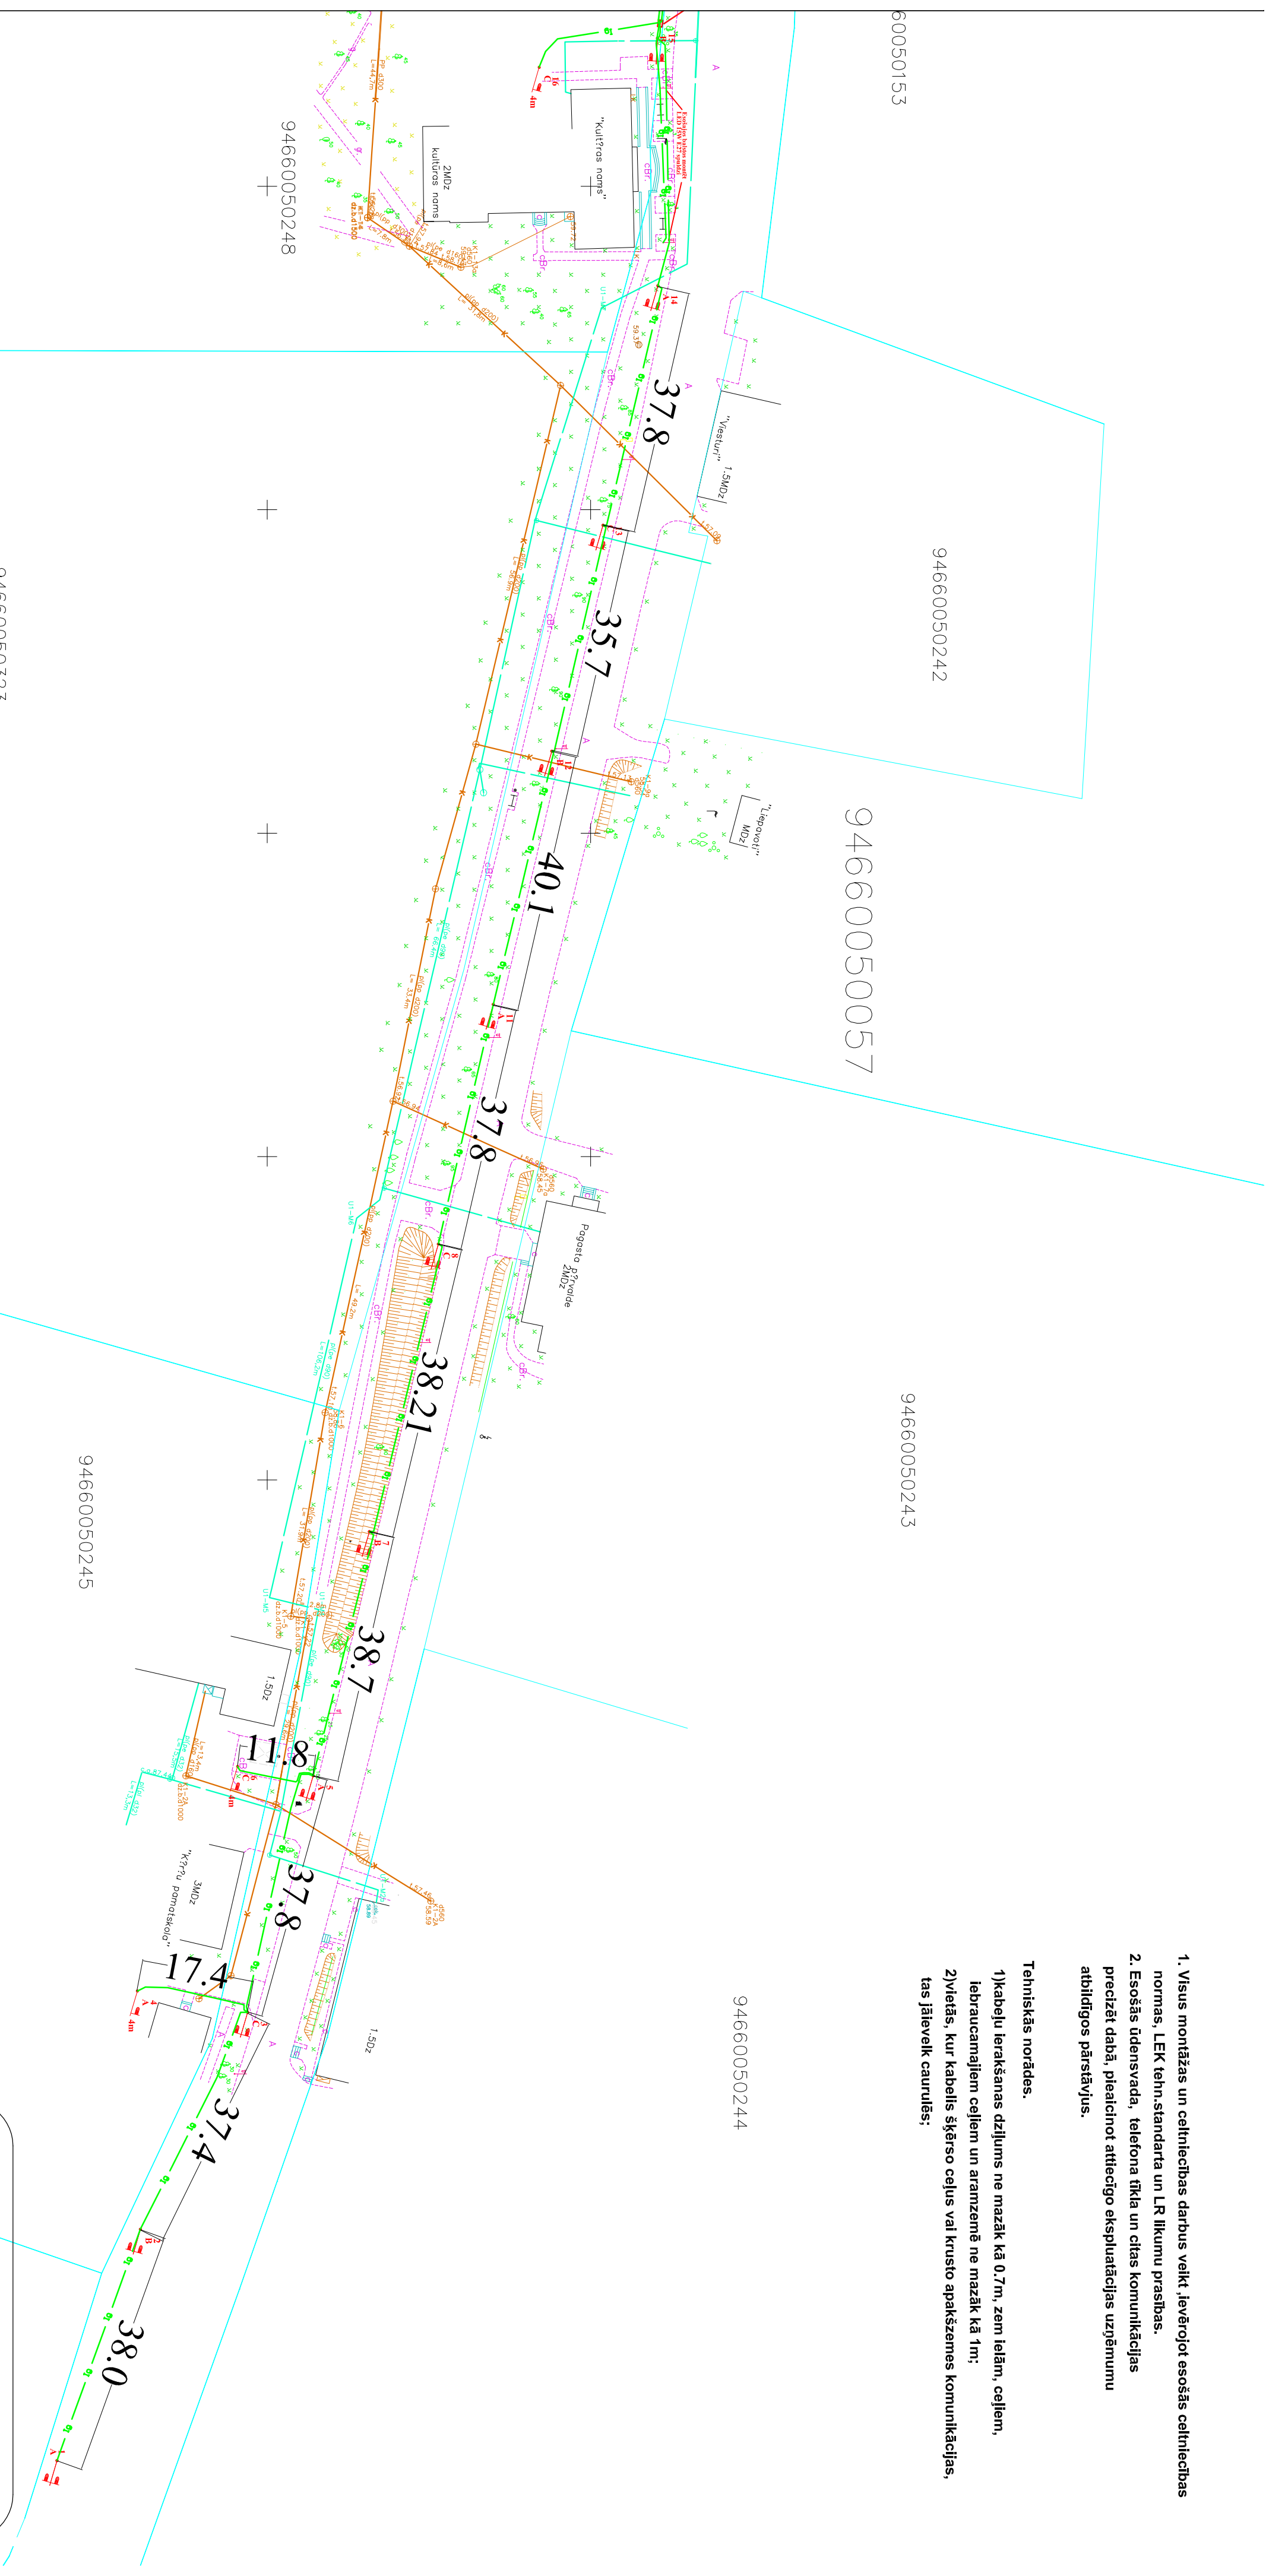

				Valkas novada ielu apgaismojuma infrastruktūras renovācija Kārļu pagasts, Valkas novads					
			Paraksts	Dat.	Valkas novada dome	Stadija	Kods	Lapa	
					Ielu apgaismojuma tīkli	TP	ELT		
Projektēja	M.Smans				Ģenplāns M 1:1000 Lapa Nr.1	Arnolds Laumanis Sertifikāts Nr.70-0444			