

Būvētājs:

VALKAS NOVADA DOME
Ērgemes pagasta pārvalde

Objekts:

Bibliotēka

Objekta adrese:

*„Starteri”, Valka,
VALKAS novadā*

***VIENKĀRŠOTĀS REKONSTRUKCIJAS AR FUNKCIJAS MAINU
PROJEKTS***

VALKA , 2013.gads

10.pielikums
Ministru kabineta
1997.gada 1.aprīļa
noteikumiem Nr.112

(MK 06.09.2005. noteikumu nr.685 redakcijā ar grozījumiem, kas izdarīti ar MK 07.04.2009. noteikumiem nr.299)

APLIECINĀJUMA KARTE

Ātrums vai būves daļas vienkāršotai renovācijai vai vienkāršotai rekonstrukcijai /aizpilda 3 eksemplāros/

Teceres ierociņotājs /pilnvarotā persona/;	Valkas novada dome, Ērgumes pagasta pārvalde, Semināra 9, Valka, Valkas novads, tel.26543532 <i>/fiziskās personas vārds, uzvārds, personas kods, adrese, tāluņa Nr. vai juridiskās personas rekvīži/</i>
NOVADA NOSAUKUMS	Valkas novada dome, Ērgumes pagasta pārvalde
KODS (pilsētas, pagasta)	0940252
PIETEIKUMA IESNIEGŠANAS DATUMS	30.10.2013.

1.	Objekts	Bibliotēka
2.	Būves vai telpu grupas kadastra apzīmējums	9452-001-0089-001-002
3.	Adrese	„Starteri”, Ērgumes pag., Valkas novads, LV- 4711, 1. stāvs, dzīvoklis Nr.2 <i>/iela, pagasts, pasta indekss, stāvs/</i>
4.	Objekta īpašnieks daļas	Valkas novada dome Semināra 9, Valka, Valkas novads,LV-4701
Teceres ierociņotājs /pilnvarotā persona/;		<i>/fiziskās personas vārds, uzvārds, personas kods, adrese, tāluņa Nr., juridiskās personas rekvīži/</i>
5.	Īpašuma tiesības apliecinotie dokumenti	29.04.1994.gada AKTS
6.	Paredzēto darbu veids	Telpu grupas vienkāršota rekonstrukcija ar funkcijas maiņu;
7.	Būves vai telpu grupas tehniskās inventarizācijas lieta	Dzīvojamās mājas privatizācijas anketa Apsekošanas datums 31.05.1999.
8.	Būves vai telpu grupas pašreizējais lietošanas veids	11220102 daudzdzīvokļu 1-2 stāvu māja

Valkas novada būvvalde
Semināra iela Nr.9, Valka, LV – 4701; tālr./fax 64707491; lietvede tālr.64707492

	/atbilstoši būvju klasifikācijai CC	
9.	Būves vai telpu grupas paredzētais lietošanas veids /atbilstoši būvju klasifikācijai CC	12620101- bibliotēka
10.	Atbildīgais projektētājs /vārds, uzvārds, sertifikāta Nr. un derīguma termiņš;	
11.	Arhitekts* /vārds, uzvārds, sertifikāta Nr. un derīguma termiņš;	
12.	Būvinženieris* /vārds, uzvārds, sertifikāta Nr. un derīguma termiņš/;	Māris Zālītis, sert. Nr.20-6631

13. Projektētāja apliecinājums

Telpu grupa **atbilst** paredzētajam lietošanas veidam.

Risinājumi atbilst būvniecību reglamentējošiem aktiem un vietējās pašvaldības saistošajiem noteikumiem;

Veicamās izmaiņas un pārbūves neskar kopīpašuma domājamās daļas un funkcionāli ar visas ēkas ekspluatāciju saistītās inženierkomunikācijas (inženiertīku stāvvadus); Risinājumi neskar esošās ēkas nesošās konstrukcijas un neietekmēs tās noturību;

Atbildīgais projektētājs

Valkas novada domes būvinženieris

30.10.2013

Arhitekts*

Māris Zālītis

Būvinženieris*

/paraksts/

/datums/

Piezīme:

Saskaņā ar Ministru kabineta 1997.gada 1.aprīla noteikumu Nr.112 "Vispārīgie būvnoteikumi" 3.2.¹ nodaļas 40.⁶ punktu papildus pieaicinātie būvniecības speciālisti.

Pielikumā:

Paskaidrojuma raksts /lapu skaits/	1
Dokumentu saraksts /lapu skaits/	3
Grafisko lapu saraksts /lapu skaits/	2

14. Ieceres ierosinātāja apliecinājums

Apliecinu, ka pievienotie īpašuma apliecinājuma dokumenti / kopijas / ir autentiski, patiesi un pilnīgi, attiecībā uz objektu nav nekādu apgrūtinājumu, aizliegumu vai strīdu;

Apņemos īstenot vienkāršotas renovācijas / rekonstrukcijas (nevajadzīgo nosvītrot) ieceri atbilstoši izstrādātajai ieceres dokumentācijai.

Ieceres ierosinātājs: Ērģemes pagasta pārvaldes vadītājs Jānis Kramš
/ paraksts un tā atšifrējums /

30.10.2013 /datums/

Piezīme:

Dokumenta rekvizītus "paraksts" un "datums", kā arī šā pielikuma 15., 16. un 17.punktu neaizpilda, ja elektroniskais dokuments sagatavots atbilstoši normatīvajiem aktiem par elektronisko dokumentu noformēšanu.

15. Būvvaldes lēmums /aizpilda tikai būvvaldes eksemplārā/

Nr. <u>1-18.1/321</u> /Lēmuma Nr./	<u>31.10.2013</u> /datums/
---------------------------------------	-------------------------------

16. Nosūtīts pamatots būvvaldes atteikums /vēstules Nr., datums/

_____ / amats, paraksts, paraksta atšifrējums, datums /

17. Apliecinājuma karte nosūtīta Valsts zemes dienestam /aizpilda vienkāršotai rekonstrukcijai/

Būvvaldes atbildīgā amatpersona BŪVVALDES VAD. P.I. J.M. PANDAZONS /

/ amats, paraksts, paraksta atšifrējums, datums /

Z.V.



SATURA RĀDĪTĀJS

VISPĀRĒJIE DATI


1. Paskaidrojuma raksts - -1 lapa

DOKUMENTU SARAKSTS

2. Zemes robežu plāns - 1 lapa
3. Akts par dzīvokļa Nr.2 nodošanu Ērgumes pagasta TDP
- 1 lapa
4. Dzīvojamā māju privatizācijas anketa
- 2 lapas
5. Namīpašuma kartīte - 4 lapas

RASEJUMI

1. Dzīvokļa Nr.2 plāns (esošais , demontāža) M 1 : 100 VR- 1
2. Bibliotēkas plāns M 1 : 100 VR- 2

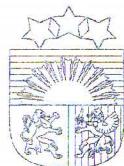

LATVIJAS REPUBLIKAS
VALKAS NOVADA DOME
ĒRGEMES PAGASTA PĀRVALDE

Semināra iela 9, Valka, Valkas novads LV 4701 Tālr. 64722238, fakss 64707493, e-pasts: novads@valka.lv
Reģistrācijas Nr. 90009114839

31.10.2013. Nr.38

Paskaidrojuma raksts
Omuļu bibliotēkas rekonstrukcijai

Omuļu bibliotēku iecerēts pārceلت uz pašvaldībai piederošu trīsistabu dzīvokli Nr.2 divstāvu mājā „Starteri”, Omuļi, Ērgemes pagasts.

Dzīvoklis izvietots mājas pirmajā stāvā, līdz ar to perspektīvā paredzēts ieejas kāpnes pielāgot arī cilvēkiem ar kustību traucējumiem. Šī projekta ietvaros mājas ieejas durvis tiks piemērotas atbilstošiem platumiem.

Rekonstruējamā telpā tiks demontētas vannas istabas sienas (inventarizācijas plānā telpa Nr.8) un starpsiena starp telpu Nr.2 un Nr.1.

Krāsns (metāla apvalka), kura atrodas telpā Nr.2, tiek demontēta ar domu pārvietot to uz nojauktās krāsns vietu telpā Nr.1. Kurināšana paredzēta no palīgtelpas Nr.6 puses.

Tualetes priekštelpas (Nr.5) sienas demontēt un sauso esošo tualeti pārbūvēt par ar sēdpodu un skalojamo kasti aprīkotu tualeti. Tualetes telpā paredzēts uzstādīt izlietni ar ūdens krānu.

Visi logi tiek nomainīti pret pakešu logiem. Visām telpām iekārtie griesti.

Paredzēta elektroinstalācijas atjaunošana un internettīkla ierīkošana. Apgaismojums izvietots iekārtos griestos.

Visās telpās grīdas pārklāt ar sabiedriskām telpām piemērotu linoleju.

Virtuvē atjaunot izlietni ar galdiņu esošā sienas skapja vietā.

Idejas autors Ērgemes pagasta pārvaldes vadītājs Jānis Krams.

Pārvaldes vadītājs

J.Krams



Forma A

LATVIJAS REPUBLIKA

VALKAS RAJONA Ērgemes PAGASTA

Saimniecības

STARTERI

ZEMES KADASTRĀ NR. 9452-001-0089

ZEMES ROBEŽU PLĀNS

ROBEŽAS NOTEIKTAS ATBILSTOŠI Ērgemes pagasta padomes 1999.gada 21. decembra protokolam Nr 11.

ROBEŽU PLĀNS SASTĀDĪTS PĒC 1999.gada robežu ierādišanas materiāliem mērogā 1: 5000 ar noteiktību mērogā 1: 10000

ZEMES KOPPLATĪBA IR 1,3 ha. IZPILDOT ROBEŽU UZMĒRĪŠANU ZEMES ĪPAŠUMA KOPPLATĪBA VAR TIKT PRECIZĒTA


ZEMES ĪPAŠUMS REĢISTRĒTS VIDZEMES APGABALTIESAS VALKAS ZEMESGRĀMATU NODAĻAS

PAGASTA ZEMESGRĀMATĀ

1999. GADA _____

NODALĪJUMA (FOLIJAS) NR. _____

ZEMES GRĀMATU NODAĻAS TIESNESE: _____ S.DREIJA

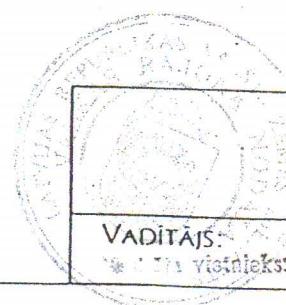

VALSTS ZEMES DIENESTS
VALKAS RAJONA NODAĻA

VADĪTĀJS
* * * * * visiņeks:



(Signature)

U.BOGDANOVS
A.Indruša

07.02.1999

Zemes gābola Nr.	Kopplatība, ha	EKSPLIKĀCIJA											
		tai skaitā no tēs											
		Lauksaimniec. izmantošā zeme	Tīrumi un atmatošas augļu dārzi	Pļavas	Ganības	Nosusināto	Meži	Krūmāji	Purvī	Ēķas, pagalmi	Ūdeni	Celi	Pārējās zemes
1.3	0.9	0.4	0.3	—	0.2	0.9	—	—	—	0.4	—	—	—

9452-001-0089
M 1: 5000

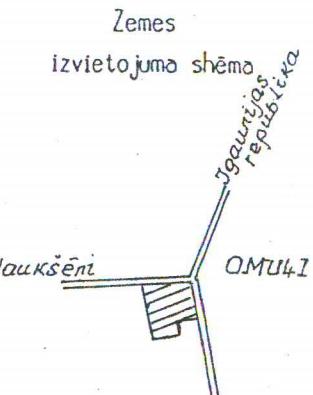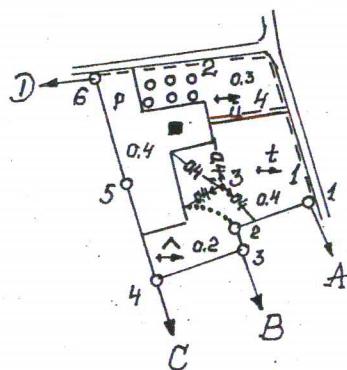

APROBEŽOJUMI

- 1- Autoceļa Erģeme - Igaunijas republika
30m aizsargjosla 0.1km -0.3ha
- 2- Autoceļa Omuļi - Haukšēni
30m aizsargjosla 0.1km -0.2ha
- 3- 0.4 kV Ziemeļu elektirkotēku garisvadu
līnijas 20m aizsargjosla 0.1km. -0.2ha.
- 4- Saimniecības Omuļi ūdensvada
10m aizsargjosla. 0.05 km.

ROBEŽU APRAKSTS

- A + Ir dz B saimniecības JAUKUHUGURI zeme.
 B C saimniecības GRUHDUĻI zeme.
 C D saimniecības KALNĪHI zeme.
 D + Satiksmes ministrijas zeme

Kontūru fotokartes Nr. 280

Nr.zemes ierīcības projekts 1358

Valsts zemes dienesta uzskaites Nr. 686

VZD Valkas rajona nodaļa
Mērniecības birojs

Biroja vadītājs	<i>[Signature]</i>	V.Rogainis	18.05.99.
Robežas ierīdījo	<i>[Signature]</i>	L.Liepiņš	15.04.1999.
Plānu zīmēja	<i>[Signature]</i>	V.Meirēna	18.05.1999.

AKTS

Ērgemē, tūkstoš deviņi simti deviņdesmit ceturtā gada
divdesmit devītajā aprīlī (29.04.1994.).

Valkas rajona likvidējamā sabiedrība ar ierobežotu atbildību "Omuli", atrodas Valkas rajona Ērgemes pagasta "Omulu skolā", kuras vārdā rīkojas likvidācijas komisijas priekšsēdētāja Ērika Age, un Valkas rajona Ērgemes pagasta Tautas deputātu padome, atrodas Valkas rajona Ērgemē, kuras vārdā rīkojas tās priekšsēdētājs Uldis Vehi, sastādīja sekojoša saturs aktu :

1. Likvidējamā SIA "Omuli", saskaņā ar likvidācijas komisijas sēdes protokolu №.8. no 29.04.1994., nodod Ērgemes pagasta TDP sekojošas neprivatizētas ēkas: bilances vērtība

1.1. dzīv.ēkas "Starteri" dzīvokli Nr.2., Šķūnis	50,41 Ls
1.2. 1/2 saimniecības ēkas pie dzīv.mājas "Starteri" 6 nepabeigtā celtniecība)	18,13 Ls
1.3. saimniecības ēka(2 kūtis) piedzīv. mājas "Zvejnieki" (Nepabeigtā celtniecība)	52,76 Ls
1.4. dzīvojamā ēku "Spilves"	62,75 Ls
1.5. dzīv.ēkas "Jaunliči" dzīvokli Nr.3., Šķūni	29,10 Ls


2. Bez tam likvidācijas komisija nodod Ērgemes pagasta TDP arī likvidējamās SIA "Omuli" pamatkapitālā neiekļautās, bet valdījumā bijušās dzīvojamās ēkas : vērtība

2.1. " Dārzini " celtn.gads 1920.	65,27 Ls
2.2. " Vecstintes " celtn.g.1910.	27,18 Ls
2.3. " Stabini " celtn.g. 1920.	34,86 Ls
2.4. " Rozas " celtn.g. 1938.	52,50 Ls

3. Minētais akts sastādīts un parakstīts sešos eksemplāros, pa trīs katrai no pusēm.

NODEVA : SIA, Omuli likvidācijas kom. pr.-tāja Ērika Age

PIENĀMA : Ērgmes pag. pārvaldes prijs: ...

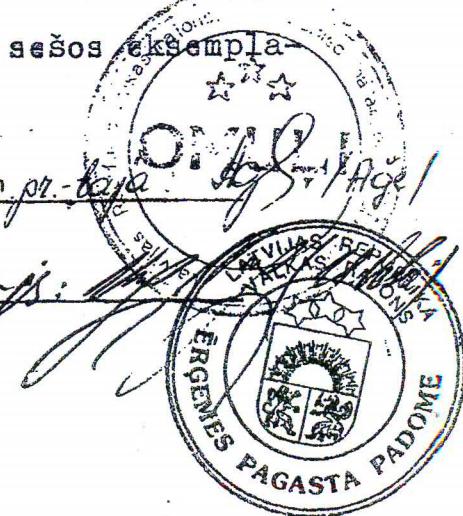

KOPIJA PAREIZA
LATVIJAS NACIONĀLAIS ARHĪVS


Vidusjāzīns

Zonālā vērtība 0.00

18.

1073. lata

1. lapa

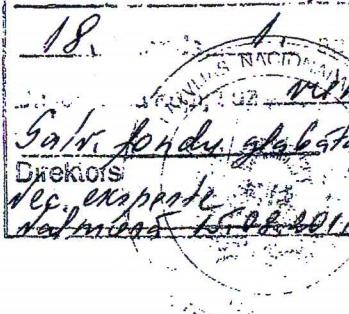

Gāv kopiju galbūtīgā Mādīte A. Rudute
Direktors
Vec. eksportē
Rakstīts 15.08.2011
Grāfe S. Ēriķe

DZĪVOJAMO MĀJU PRIVATIZĀCIJAS ANKETA

Lietas numurs: [_____] Sadaļa:

MĀJA
(Variants 1.8)

Lapas kārtas

Nr. sadaļā: [____]

Aizpildīšanas datums: 31.05.1999 diena / mēnesis / gads

Pamatceltnes litera Nr. [____]
(no sadaļas ZEME iedajas 3.1.)

1. Mājas īpašnieks: pašvaldība [] cits:

2. Īpašuma tiesības apliecinotā dokumenta numurs:

Pasta indekss: LV - [_____]

Pilsēta:

Rajons: VACIĶS

Pagasts: ĒRGĀRCELS

3. Adrese

Apdzīvota vieta (ciems):

Iela:

Mājas Nr: [_____]

Mājas nosaukums: STĀSTI 01

Korpusa Nr: [____]

4. Mājas inventarizācijas lieta

4.1. inventarizācijas veicējs

(ja licenčēts, tad uzrāda licences Nr.)

VZO VACIĶS RĀZĪJS NODAĻ
NIFB

Licences Nr. _____

4.2. adrese

VACIĶS, RĀZĪJS IELA
22

tālr. _____

4.3. inventarizācijas datums

31.05.1999 diena / mēnesis / gads

5. Celtniecības gads

1968

6. Stāvu skaits

2

7. Mājas kopējā platība: [____] 6.541 m², tai skaitā:

7.1. dzīvokli

Skaits: 8

Lietderīgā kopējā platība: 6154 m²

7.2. neapdzīvojamās telpas

[] Nav [] Ir

Lietderīgā kopējā platība: _____ m²

7.3. mākslinieku darbnīcas

[] Nav [] Ir

Lietderīgā kopējā platība: _____ m²

7.4. koplietošanas telpas

[] Nav [] Ir

Lietderīgā kopējā platība: 2390 m²

8. Funkcionāli saistītā apbūve
(palīgcelnes, izbūves)

*) [] Nav vairāk [] Ir vairāk
(Ja ir vairāk f.s.a. objekti, aizpilda papildus sadaļu MĀJA-P.)

1) 002 - STĀSTI. ĒLĀT

Platība: 71.9 m² Vērtība: 3.0600 Ls

2) 003 - STĀSTI. ĒLĀT

Platība: 73.8 m² Vērtība: 3.0900 Ls

3)

Platība: m² Vērtība: Ls

9. Dzīvojamās ēkas tips, sērija

10. Īpašas mājas pazīmes	10.2. iebūvētas mēbeles	Nav <input checked="" type="checkbox"/> Ir <input type="checkbox"/>	10.5. atkritumu vads	<input checked="" type="checkbox"/> Nav <input type="checkbox"/> Ir <input type="checkbox"/>
	10.3. pagrabs	[] Nav <input checked="" type="checkbox"/> Ir <input type="checkbox"/>	10.6. individuālais projekts ar augstvērtīgu apdari	<input checked="" type="checkbox"/> Nav <input type="checkbox"/> Ir <input type="checkbox"/>
	10.4. lifts	<input checked="" type="checkbox"/> Nav <input type="checkbox"/> Ir <input type="checkbox"/>		
11. Apgrūtinājumi				
11.1. piemineklis	<input checked="" type="checkbox"/> Nav <input type="checkbox"/> valsts [] vīctējās nozīmes [] kultūras [] vēstures [] arhitektūras			
11.2. tranzīta komunikācijas	11.2.1. siltumtrase	<input checked="" type="checkbox"/> Nav <input type="checkbox"/> Ir <input type="checkbox"/>	11.2.5. elektrokabeļi	<input checked="" type="checkbox"/> Nav <input type="checkbox"/> Ir <input type="checkbox"/>
	11.2.2. karstais ūdensvads	<input checked="" type="checkbox"/> Nav <input type="checkbox"/> Ir <input type="checkbox"/>	11.2.6. gāzes vadī	<input checked="" type="checkbox"/> Nav <input type="checkbox"/> Ir <input type="checkbox"/>
	11.2.3. aukstais ūdensvads	<input checked="" type="checkbox"/> Nav <input type="checkbox"/> Ir <input type="checkbox"/>	11.2.7. sakaru kabeļi	<input checked="" type="checkbox"/> Nav <input type="checkbox"/> Ir <input type="checkbox"/>
	11.2.4. kanalizācija	<input checked="" type="checkbox"/> Nav <input type="checkbox"/> Ir <input type="checkbox"/>		
11.3. citi	*) (Ja ir citi apgrūtinājumi, aizpilda papildus sadāļu MĀJA-P) [] Nav citi [] Ir citi			

Valsts Zemes dienesta pārstāvis : ICDS STRACIIE O. M.

Iedājas 12., 13., 14., 15., 16. aizpilda privatizācijas komisija

12. Dzīvojamās ēkas grupa	[] A	[] B	[] C	[] D	[] E	[] F
13. Labiekārtošanas līmenis	13.1. aukstais ūdens	[] Nav <input type="checkbox"/> Ir <input type="checkbox"/>	13.6. telefons	[] Nav <input type="checkbox"/> Ir <input type="checkbox"/>		
	13.2. karstais ūdens	[] Nav <input type="checkbox"/> Ir <input type="checkbox"/>	13.7. radio translācija	[] Nav <input type="checkbox"/> Ir <input type="checkbox"/>		
	13.3. kanalizācija	[] Nav <input type="checkbox"/> Ir <input type="checkbox"/>	13.8. televīzija	[] Nav <input type="checkbox"/> Ir <input type="checkbox"/>		
	13.4. centrālā apkure	[] Nav <input type="checkbox"/> Ir <input type="checkbox"/>	13.9. montētas sanitārtehniskās kabīnes	[] Nav <input type="checkbox"/> Ir <input type="checkbox"/>		
	13.5. gāzes apgāde	[] Nav <input type="checkbox"/> Ir <input type="checkbox"/>				

14. Ministru kabineta noteikts koeficients "P"

15. Galvenais sienu materiāls	[] nepilnas montāžas (ķieģeļu-paneļu) [] paneļu [] ķieģeļu [] koka [] cits
16. Kapitālremonts(-i) *) (Ja ir vairāk, aizpilda papildus sadāļu MĀJA-P) [] Nav vairāk [] Ir vairāk	1) Gads: ____ Izdevumi: ____ Ls
	2) Gads: ____ Izdevumi: ____ Ls
	3) Gads: ____ Izdevumi: ____ Ls

Aizpildītājs: _____ vārds _____ uzvārds _____ paraksts _____
(Privatizācijas komisijas pārstāvis)

Ievadīts Datu Bāzē: ____ / ____ / ____
(aizpilda operators)

vārds _____ uzvārds _____ paraksts _____

NAMĪPAŠUMA
ADRESE

KADAstra Nr.

9452-001-0089

ĒRGENIES PĀGĀST

STARTERI

(cīla, prosp., līnija, mājas Nr., mājas nosaukums)

TELPU EKSPLIKĀCIJA ĒKAI lit. Nr. 001

Stāvs	Dzīvokļa Nr.	Telpas Nr. pēc plāna	Telpas nosaukums	Laukums pēc iekšējiem izmēriem m ² tai skaitā						Telpas iekš. augstums m
				Kopējā platība m ²	Dzīvojamā platība m ²					
1	2	3	4	5	6	7	8	9	10	11
TELPU GRUPA 9452-001-0089-001-001										
I	(1)	1.	ISTABA	10,2	10,2					0,50
		2.	ISTABA	21,6	21,6					
		3.	GĀITENIS	4,3						
		4.	PRIEŠTECPĀ	0,7						
		5.	TUACĒTE	1,1						
		6.	VIRTUVE	6,4						
		7.	VANNAS ISTABA	2,6						
		8.	SIENAS IZMĀRS	0,3						
		KOPĀ:		47,2	39,8					
9452-001-0089-001-002										
I	(2)	1.	ISTABA	10,0	10,0					0,50
		2.	ISTABA	21,3	21,3					
		3.	ISTABA	8,9	8,9					
		4.	TUACĒTE	1,1						
		5.	GĀITENIS	0,8						
		6.	VIRTUVE	6,6						
		7.	GĀITENIS	4,3						
		8.	VANNAS ISTABA	2,6						
		9.	SIENAS IZMĀRS	0,3						
		KOPĀ:		55,9	40,2					
9452-001-0089-001-003										
II	(3)	1.	ISTABA	10,3	10,3					0,50
		2.	ISTABA	21,4	21,4					
		3.	GĀITENIS	4,3						

Sastādīja :

Datums	V., UZVĀRDS	Paraksts
31.05.99.	U. Straume	

Namīpašuma kartīte

Celtnu ipašnieku un lietotāju kategorija PĀV. PRV.	Namīpašuma adrese iela _____ mājas Nr. _____ mājas nosaukums <u>STARTERI</u>	Grupa(kvartāls) _____ Grunts(fonds) _____ Pilsēta <u>ĒRGĒCIJES PΗGA</u> Rajons <u>VALKAS</u> Kartite sastādīta: 19 ____ .g. ____ "
--	---	---

I. Uz zemes gabala atrodošos celtņu īpašnieki

Celtņu Nr.pēc plāna	Īpašnieks	Dokumenti, kas nosaka īpašuma tiesības
1	2	3
001; 002; 003	ERĢEĻIŅES PĀS. PĀSTĀCOTĒJA	
		Par īpašuma tiesību aizliegumiem

II. Uz zemes gabala atrodošos celtīni lietotālojā zinu nav 10.09.99

Celtņu Nr.pēc plāna	Lietotājs	* Lietosanas tiesību pamats un nosacījumi
1	2	3
001; 002; 003		

KADASTRA N^o 9452-001-0089
III. Zemes gabala eksplikācija (m²)

III. Zemes gabala eksplikācija (m²)

IV. Aptirāmais laukums (m²)

VI. Bruģi, žogi un citas zemes gabalu izbūves

VII. Zemes gabala celtnu un izbūvju kopvērtība

Ieraksta datums	19 99 ⁹⁹ .g. "31." 05.					19 _____.g. " " "			
Nosaukums	Atjauno- šanas vērtība,Ls	Nolieto- šanās vērtība,Ls	Patreizē- jā vērtība,Ls	Lietotājs	Atjauno- šanas vērtība,Ls	Nolieto- šanās vērtība,Ls	Patreizē- jā vērtība,Ls	Lietotājs	
Pamatceltnes	1 5986	2 1796	3 4190	4 1190	5	6	7	8	
Paligceltnes	729	109	605						
Izbūves									
KOPĀ	6710	1905	4805						

19 99 "g." 31 "ov.

Izpildīja:  U. Straume

1.9 .g. " " "

.. Pārbaudīja:

Inventurizacijas plāns


Grunisgabalam ĒRGEMES PĀSTASA

STARTERI

(mājas nosaukums)

rajonā

→ ĒRGEME

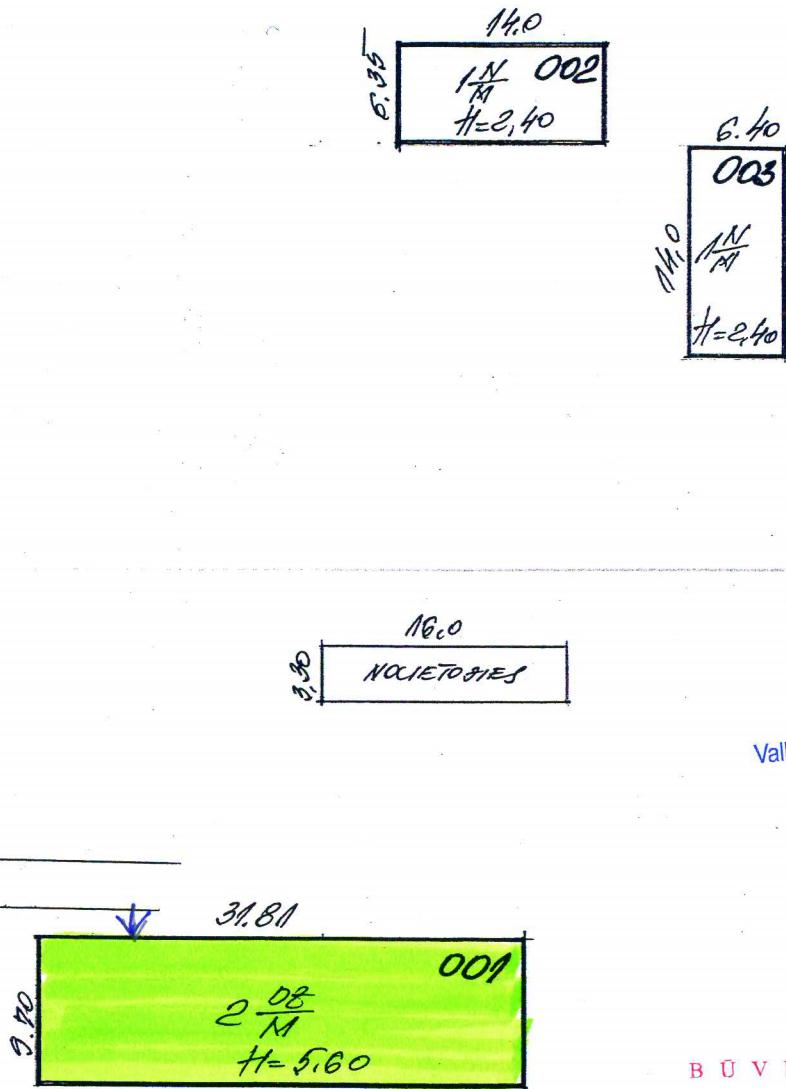

30.10.2013

Valkas novada domes būvinženieris
Māris Zālītis
Sert. 20-6631

BŪV PROJEKTS

AKCEPTĒTS

Valkas novada Kods 0940252
BŪVVALDES Reģ. Nr. 1-171/321
vadītāja, galv/ Reg. dat. 31.10.2013.
arhitekti S. Spuldzeniece

Plāni: 1M. PĀRĀDĀJUMS /
Lēmums par Nr. 1-181/321
akceptē Dat. 31.10.2013.



Mērogs 1:500

Speciālists

U.Straume

1999. gads 31. oktobra

Lietas Nr. 76

Mājas nosaukums: ĒRGĀLES PĀRAISZ
STARTERI

Pārejas tabula:

Litera numurs	Būves kadastra apzīmējums
1	9452-001-0089- 001
—	9452-001-0089- 002
—	9452-001-0089- 003

31.05.99.



U. Straume

СТРОИТЕЛЬСТВО — ПРОДАЧА СТРОИМATERIALI


Санкт-Петербург

ХХХХХ

АДРЕС (ПОДСКАЗКА) ЕГЕМЕНС ПОДСКАЗКА НАСТОЯЩАЯ ПОДСКАЗКА

Улица „ШАТЕРН“ № 16а


Парус

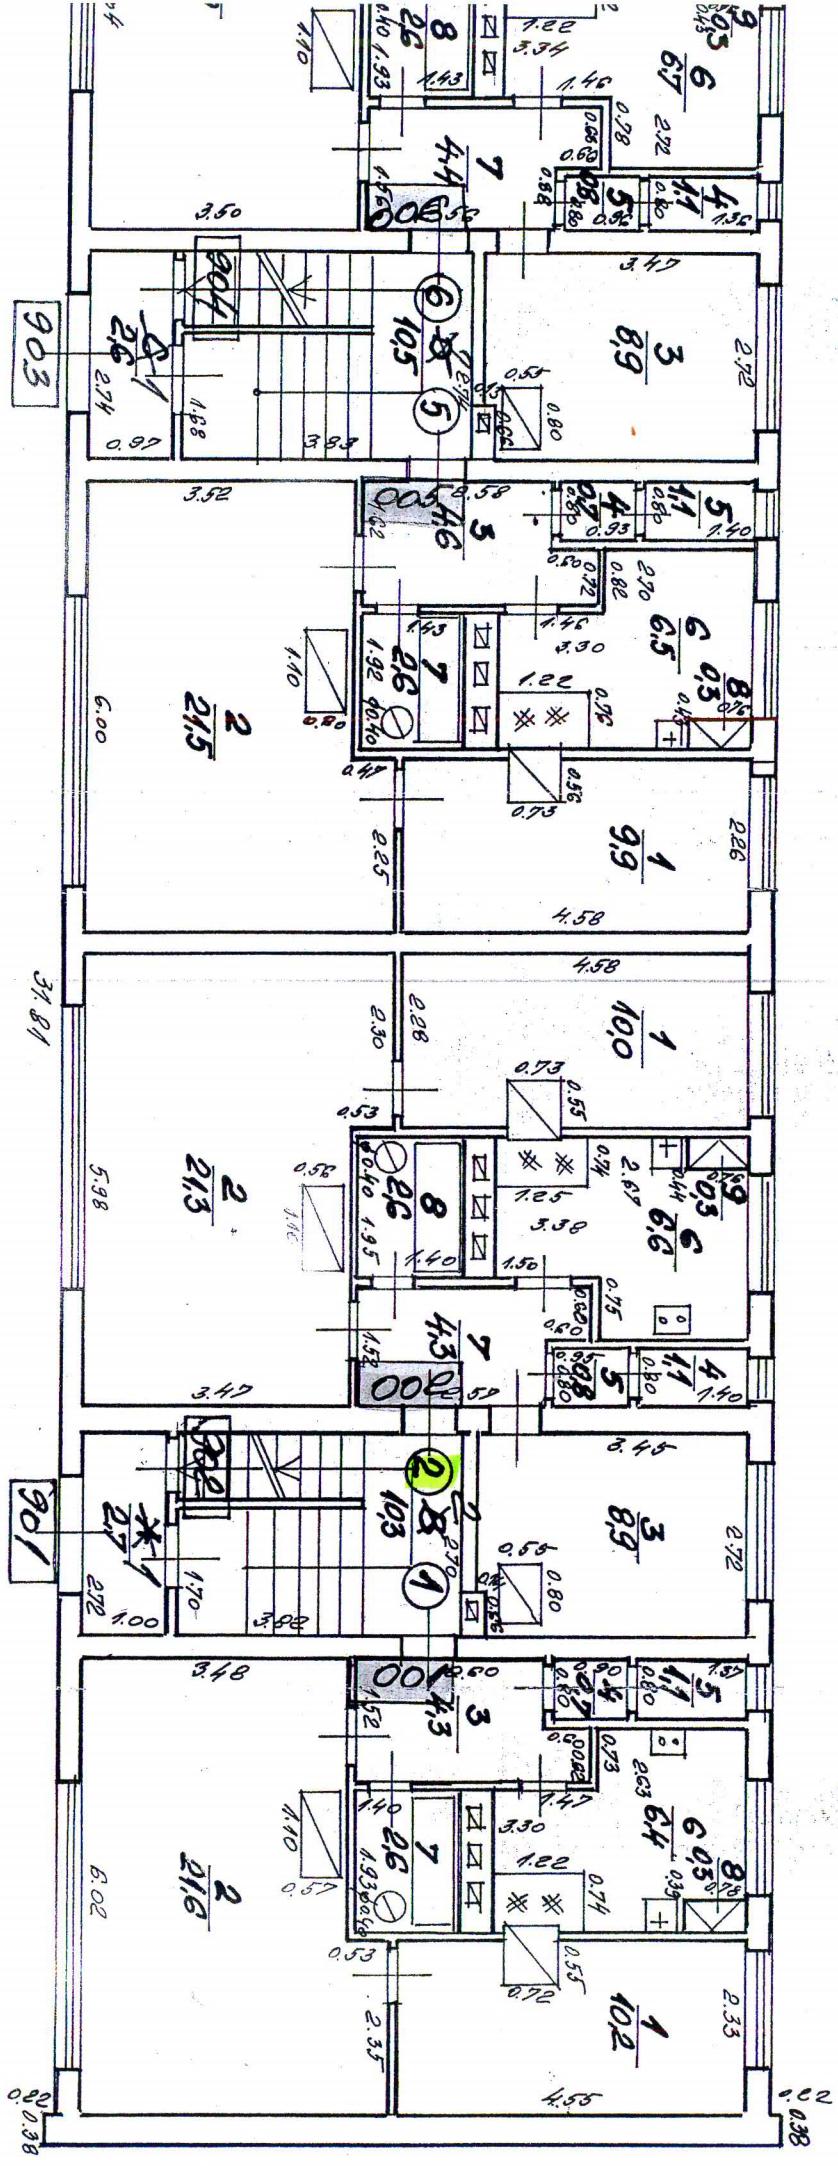

I Stavz.-Draxt
II = 250

IZMĀINA:	IZPILDĪTA
izpildīja	U. Staumē
datums	31.05.5
paraksts	Санкт-Петербург

**TELPU GRUPAS
PLĀNS M 1 : 100
(esošais,demontāža)**

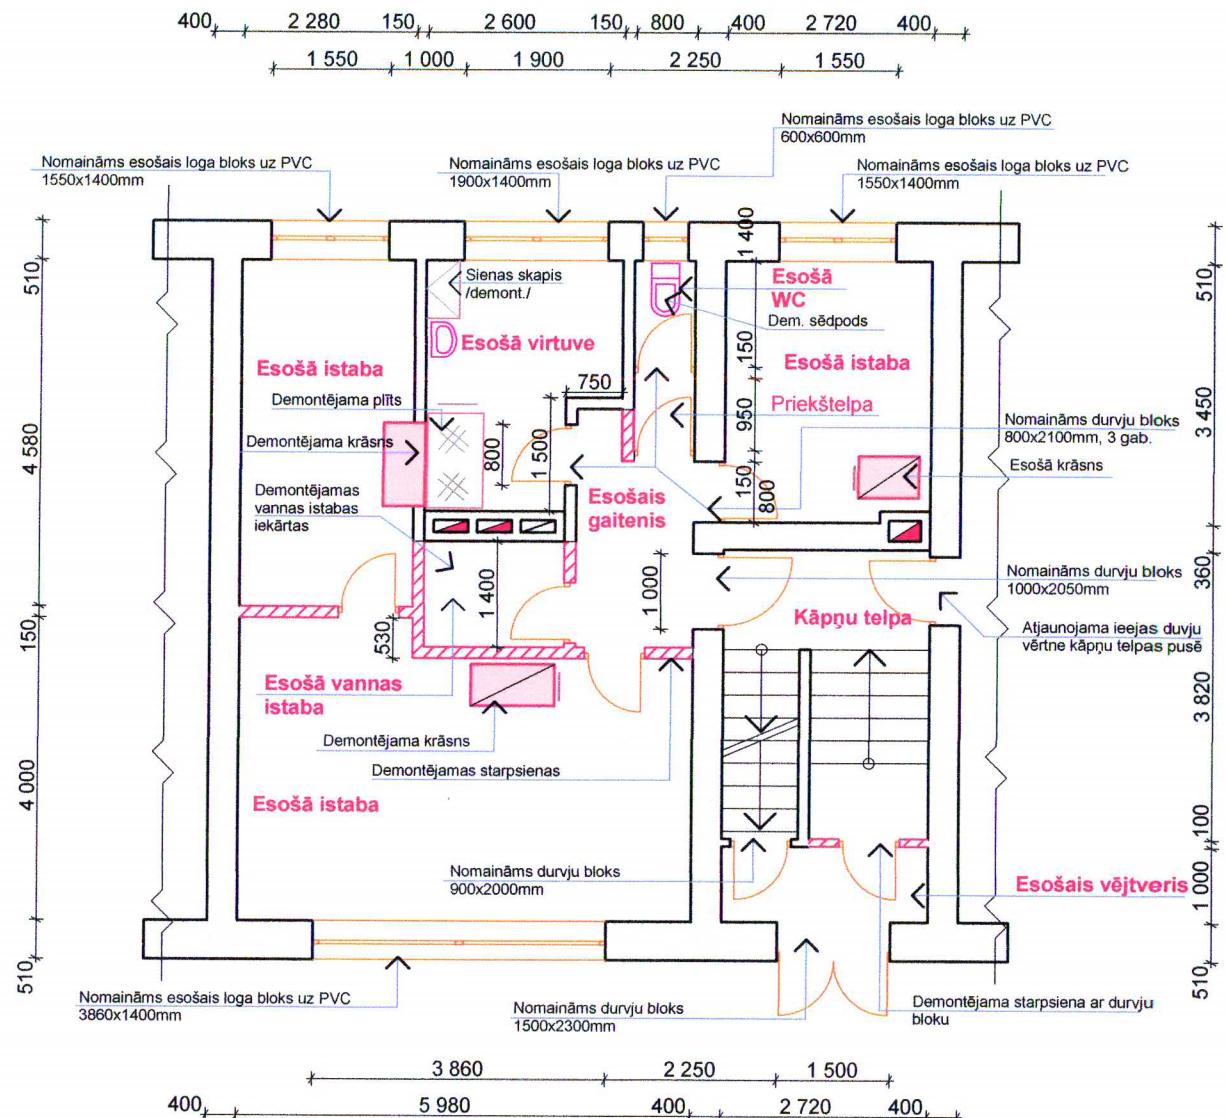

APZĪMĒJUMI:



Demontējamas esošās
nenesošās starpsienas ar
durvju blokiem




Paliekošas esošās
starpsienas

WC durvju bloku pārvieto vienā līnijā
ar esošo starpsienu starp bij. virtuvi un gaiteni

DZĪVOKĻA ESOŠĀ PLATĪBA - skatīt inv. lietu

			Objekts: Bibliotēka(vienk.rekonstrukcija ar funkcijas maiņu) "Starteri", Ērgumes pag., Valkas novadā	Pasūtījuma Nr.	
Projekta vad.				Stadija	VR
Projektēja		M.Zālītis	Pasūtītājs: Valkas novada Dome	Mērogs	1:100
			Lapas saturs: Telpu grupas plāns (demontāža)	Lapas marka	VR - 1
				Lapu skaits	2

TELPU GRUPAS- BIBLIOTĒKA
PLĀNS M 1 : 100

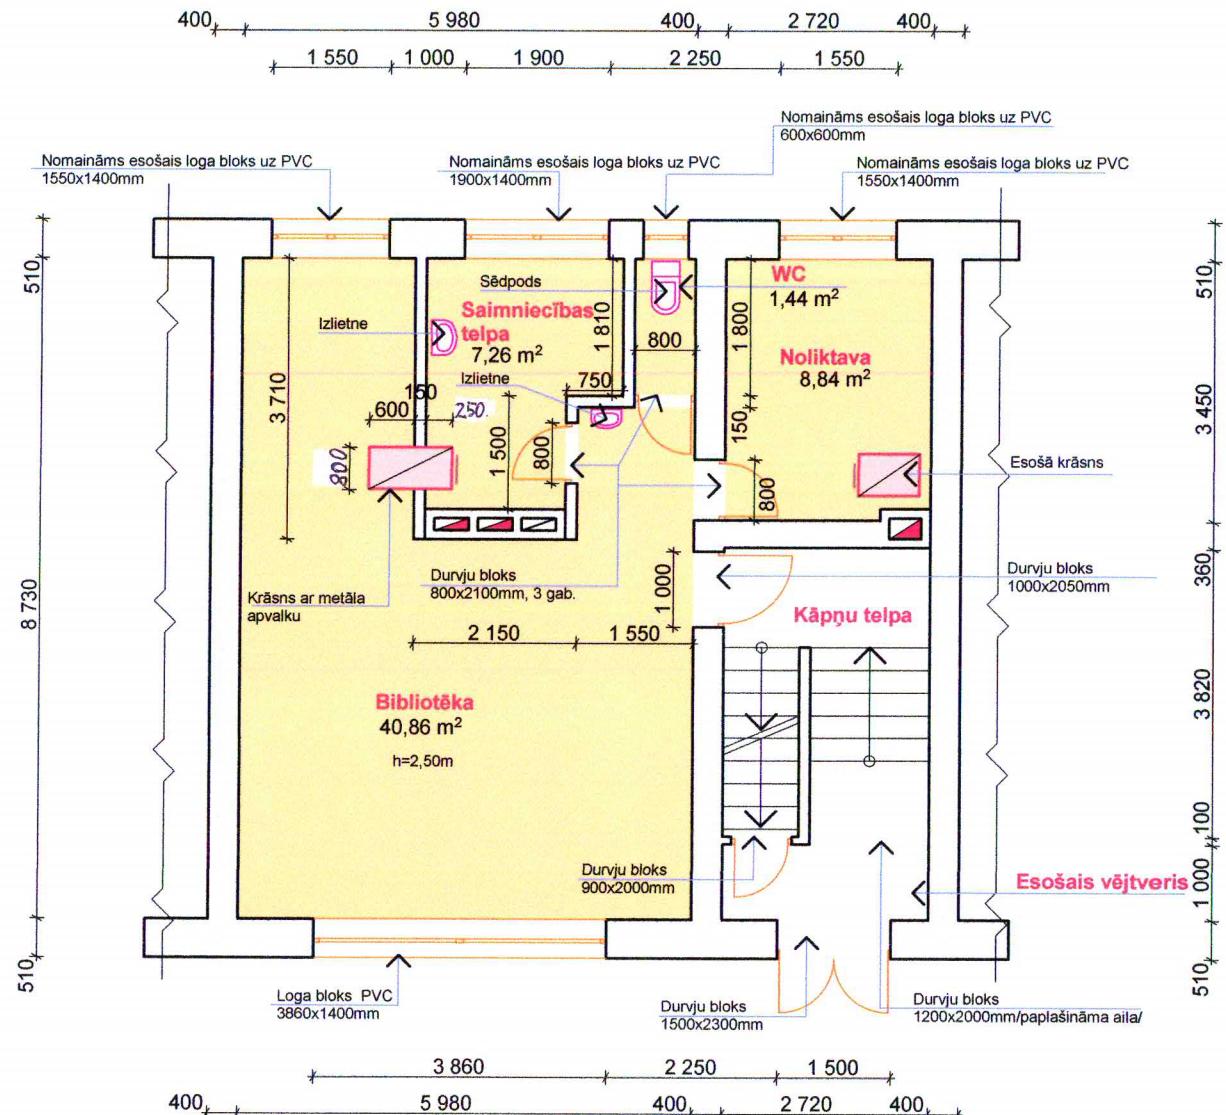

BIBLIOTĒKAS PLĀTĪBA / pēc rekonstrukcijas/ - 58,40 m²

			Objekts: Bibliotēka(vienk.rekonstrukcija ar funkcijas maiņu) "Starteri", Ērģemes pag., Valkas novadā	Pasūtījuma Nr.	
Projekta vad.				Stadija	VR
Projektēja	M.Zālītis	Pasūtītājs: Valkas novada Dome	Mērogs	1:100	
		Lapas saturs: Telpu grupas- bibliotēka - plāns	Lapas marka	VR - 2	
			Lapu skaits	2	