


# Ausekļa 5

34.8

9 balsti (10 LEDi)  
250m tran.  
20m balst.+sadal.

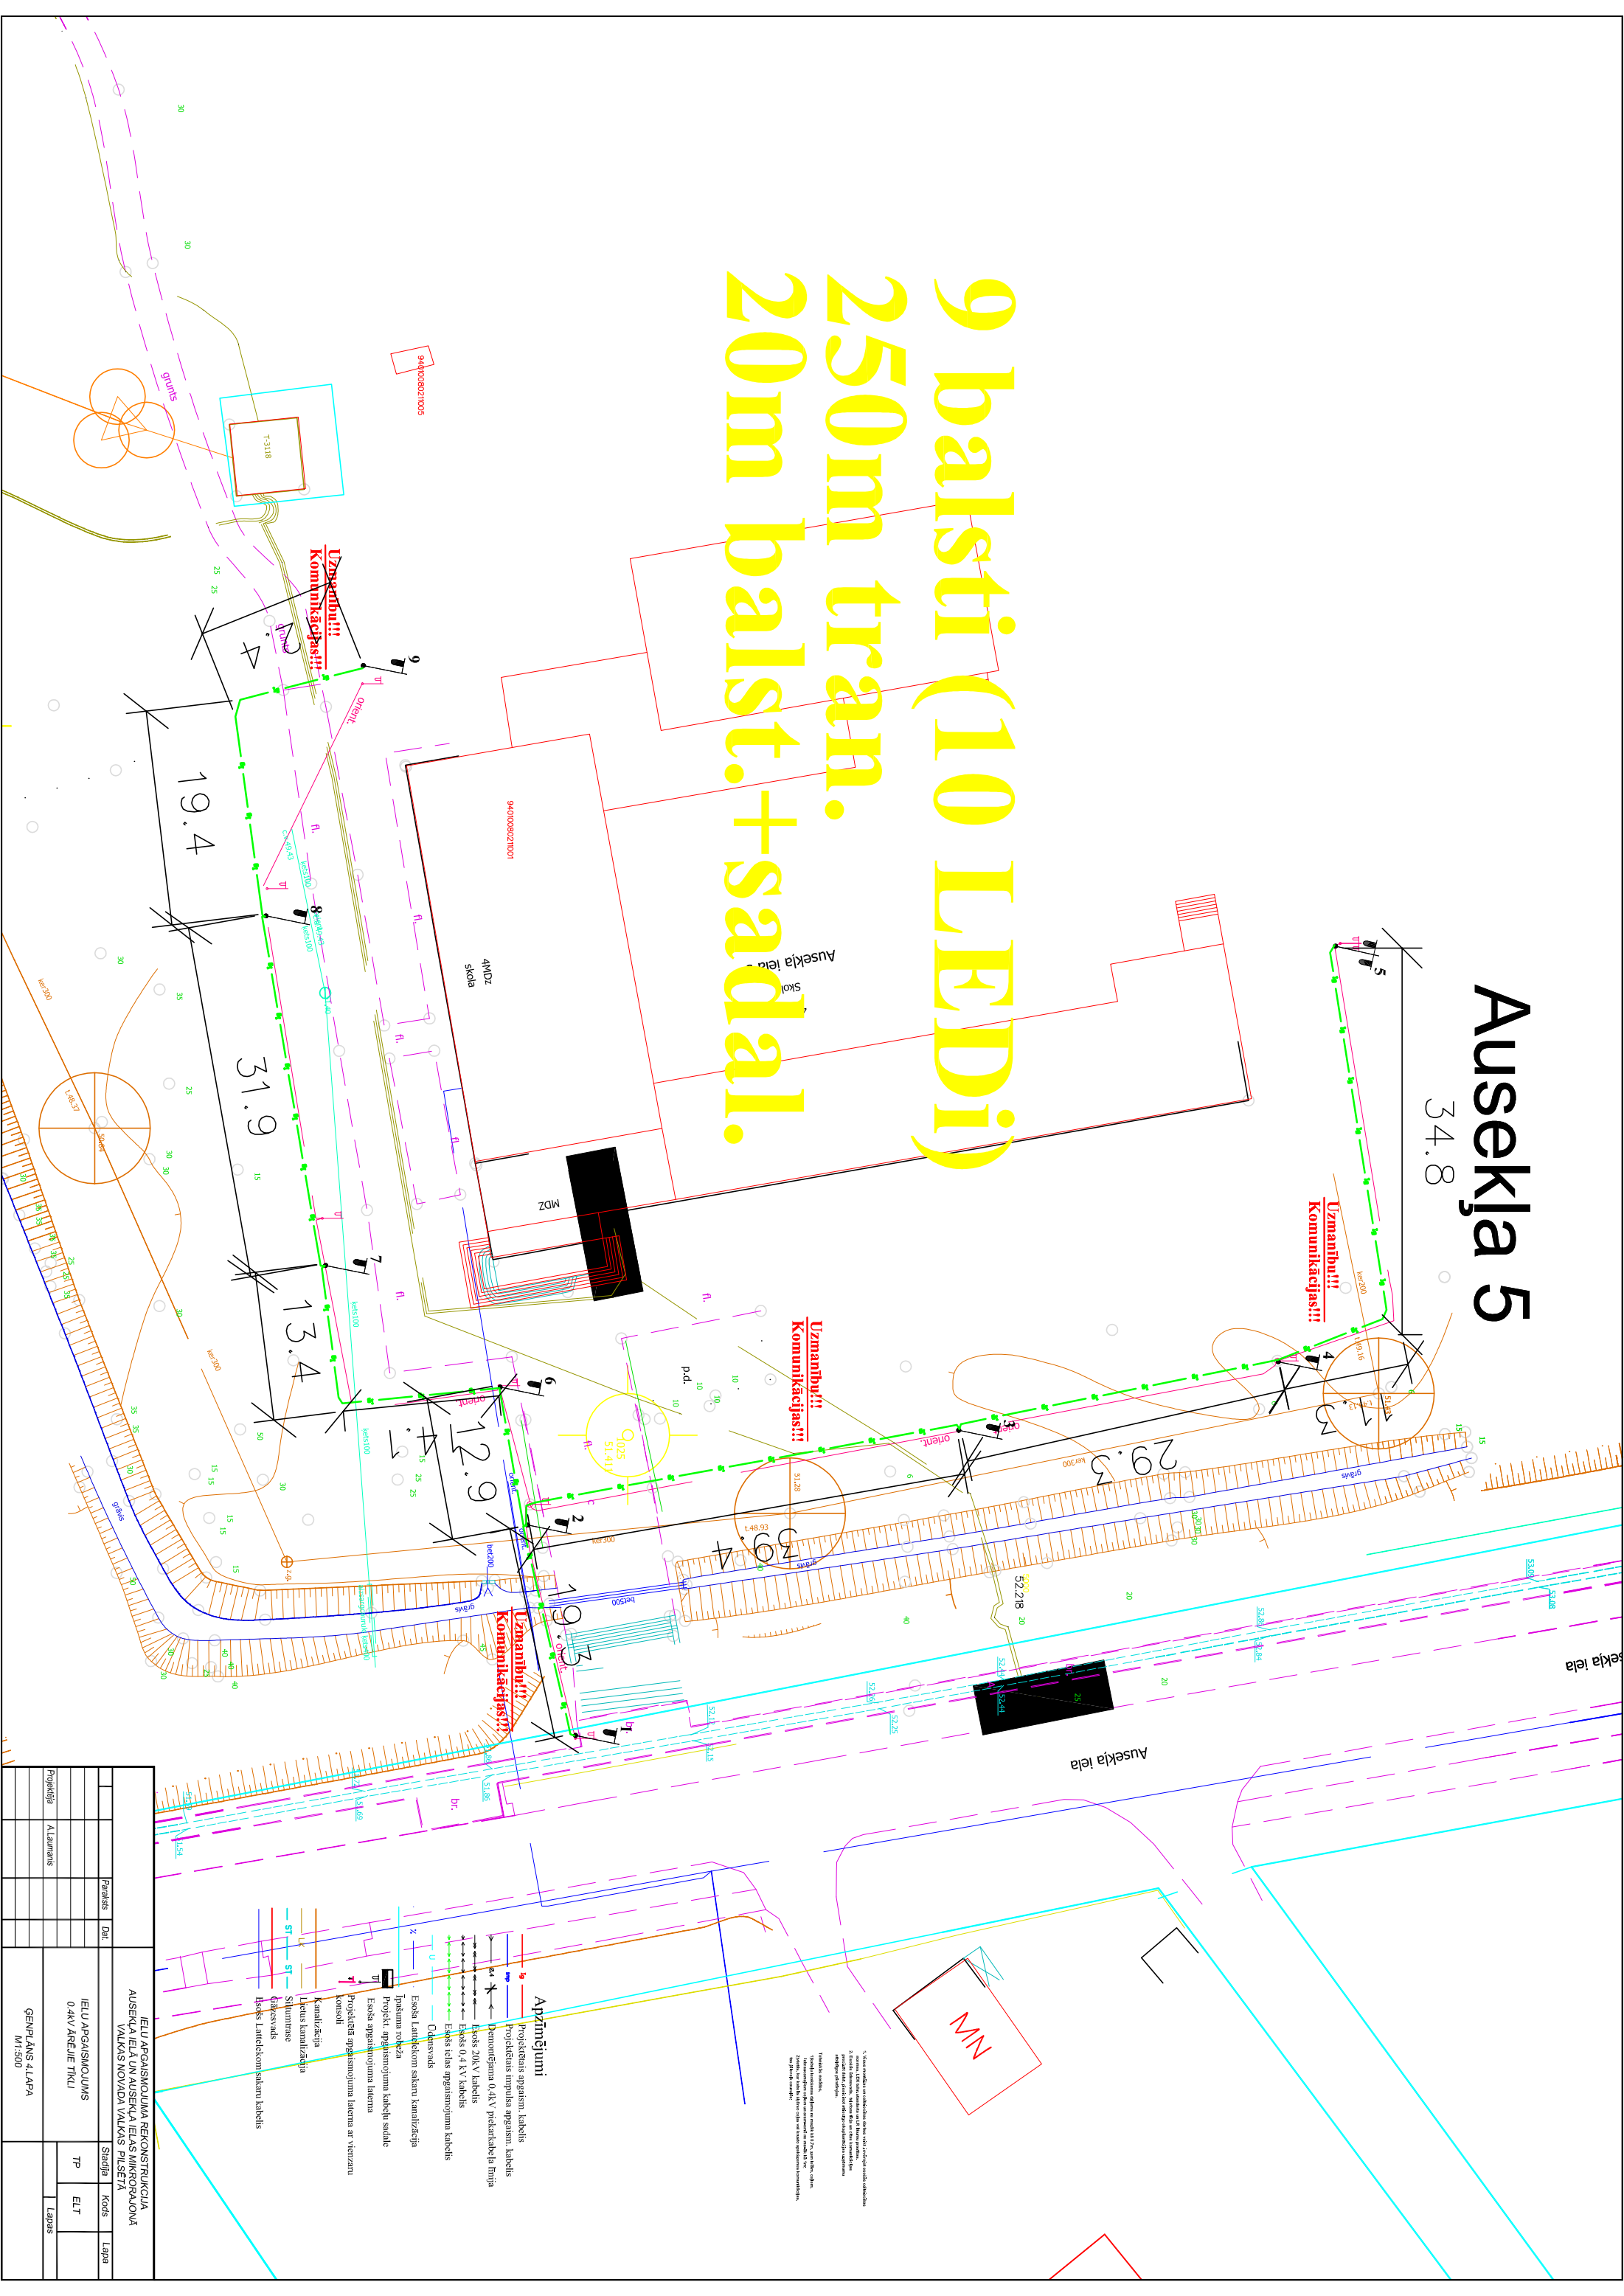

IEĻU APGAISMĒJUMA REKONSTRUKCIJA			
AUSEKĻA IEĻA UN AUSEKĻA IEĻAS MIKROPAJONĀ			
VALAKAS NOVADA VALAKAS PILSETA			
IEĻU APGAISMĒJUMS			
0.4kV ARĒNIE TIKLI			
GENPLĀNS - ĀLAPA			
M1:500			
Projekts		Darb.	
Projekcija		Sīkta	
Aluminijs		Kods	
		Lapa	
		TP	
		ELT	
		Lapas	