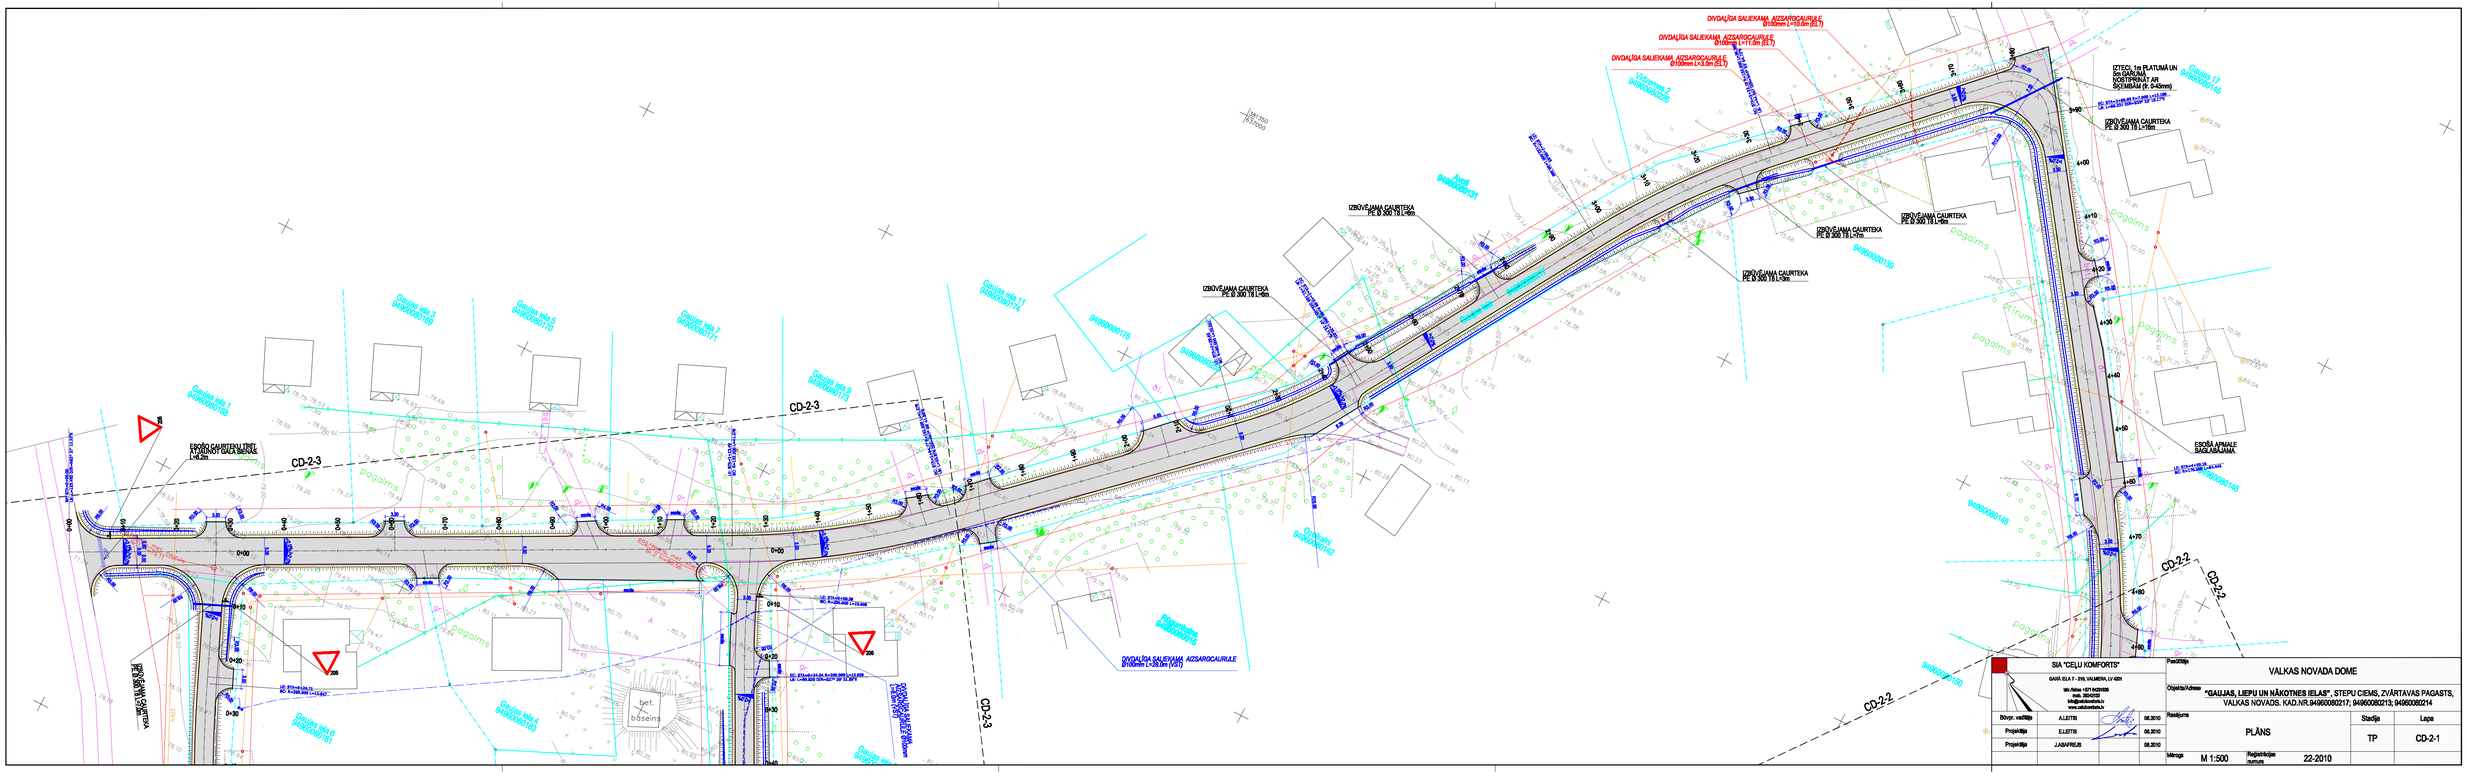
CD-2-3
CD-2-2
IZBŪVĒJAMA CAURTEKA PE Ø 300 TB L=6m
IZBŪVĒJAMA CAURTEKA PE Ø 300 TB L=10m
IZBŪVĒJAMA CAURTEKA PE Ø 300 TB L=7m
DIVDAĻĪGA SALIEKAMA AIZSARGCAURULE Ø100mm L=3.0m (EL7)
DIVDAĻĪGA SALIEKAMA AIZSARGCAURULE Ø100mm L=7.0m (EL7)
DIVDAĻĪGA SALIEKAMA AIZSARGCAURULE Ø100mm L=12.0m (EL7)
DIVDAĻĪGA SALIEKAMA AIZSARGCAURULE Ø100mm L=3.0m (V01)
ESOŠĀ APMALE SAGLABĀJAMA
