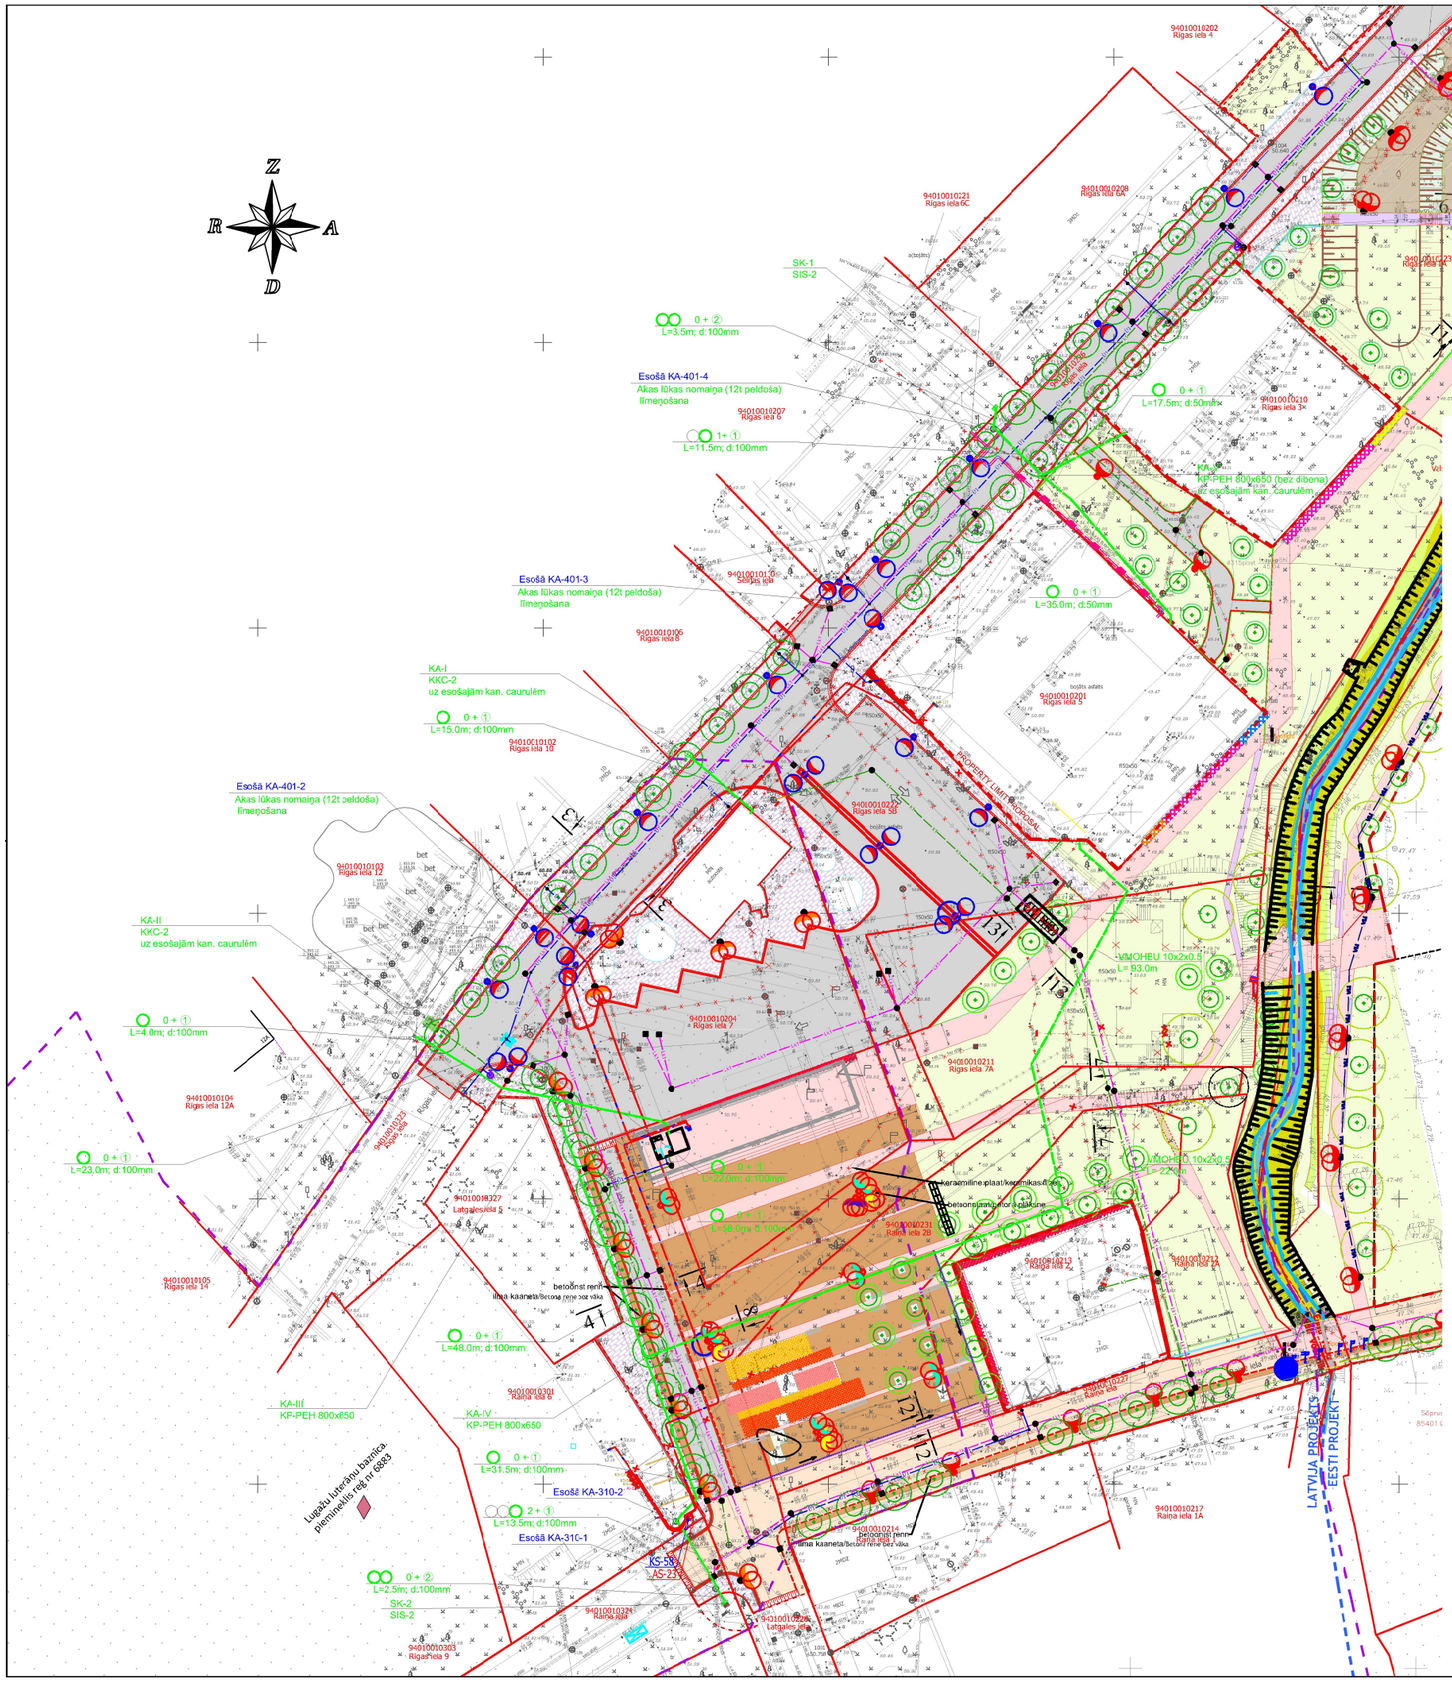

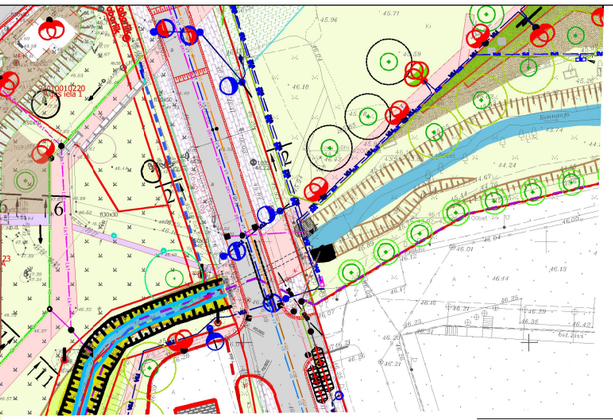

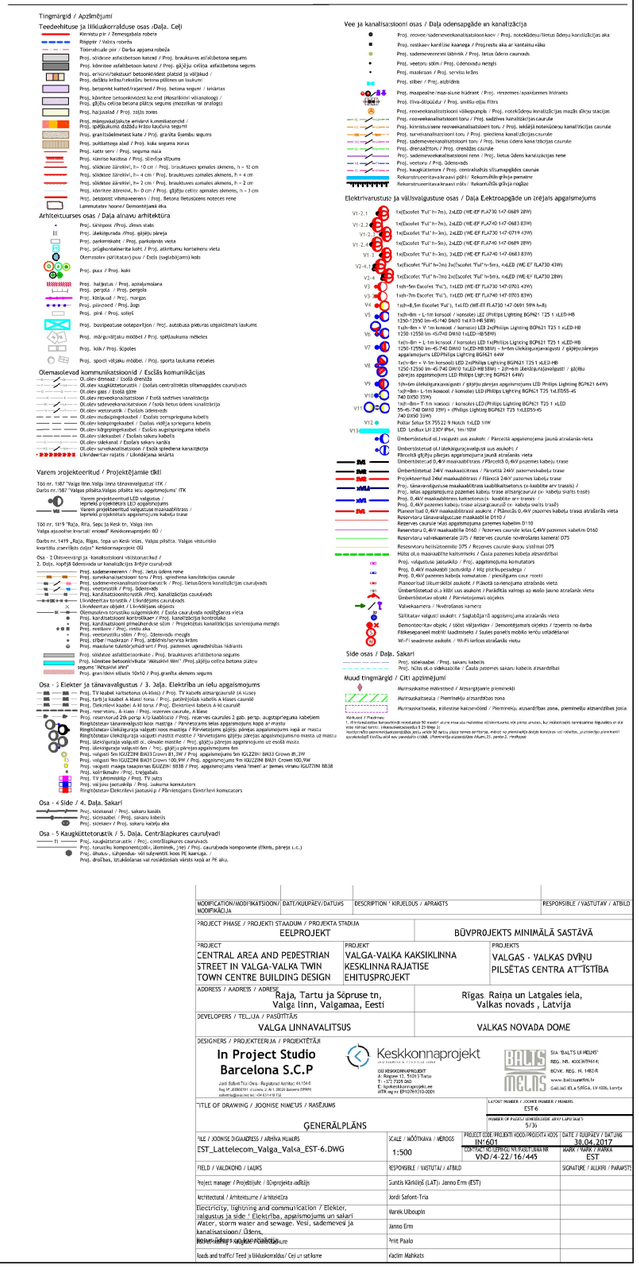
Tingmärgid / Apzīmējumi
Teedehituse ja liikluskorralduse osas /Daļa. Ceļi
