


BEVERĪNAS IELA POSMĀ NO Pk 0+00 - 1+67

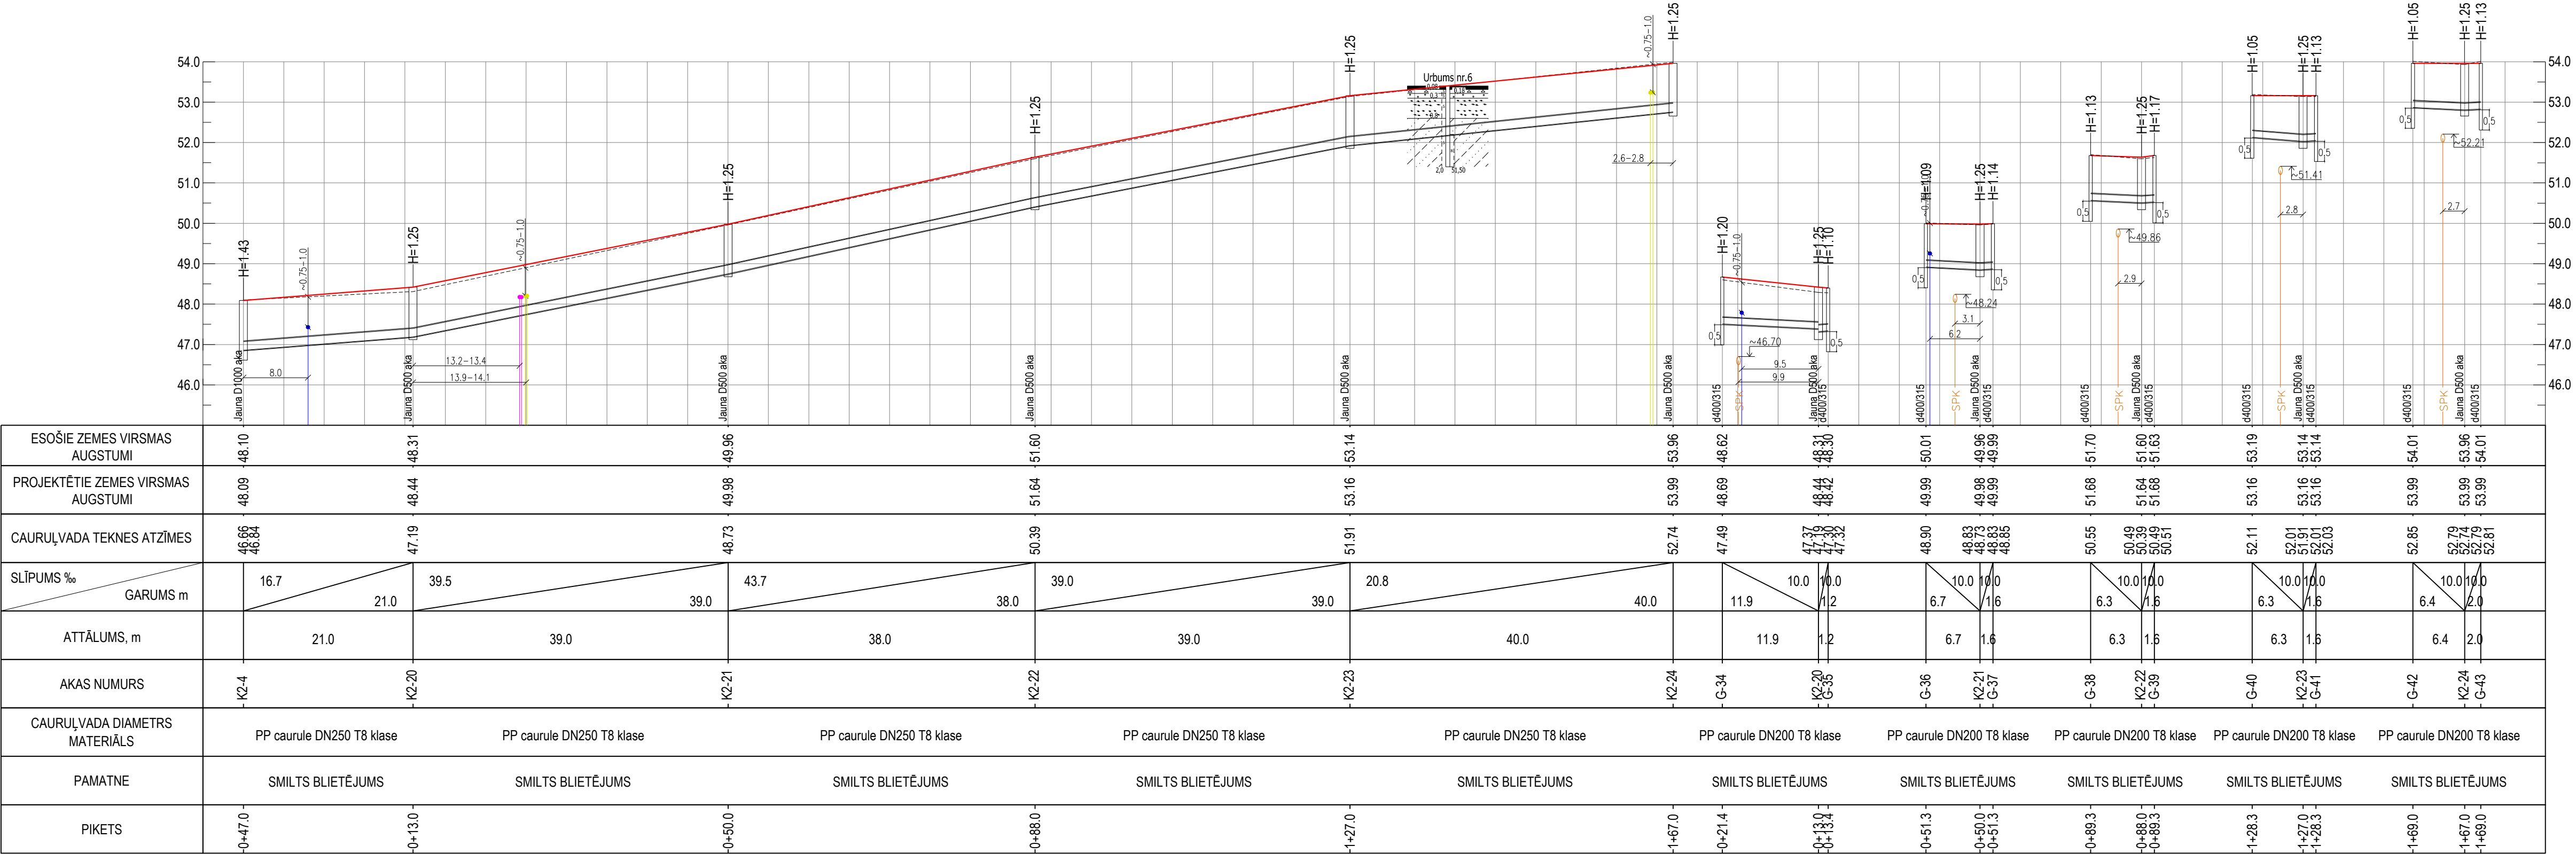

<div><div><div>SIA "CEĻU KOMFORTS"</div><div>GARĀ IELA 7 - 210, VALMIERA LV 4201</div><div>tālrunis +371 64231636</div><div>fakss +371 64231633</div><div>info@celukomforts.lv</div><div>www.celukomforts.lv</div></div><div><div>Projekta vadītājs</div><div>E. LEITIS</div><div>07.2011</div></div><div><div>Projekta daļas vadītājs</div><div>V. SILANĒS</div><div>07.2011</div></div><div><div>Rasēja</div><div>A. BĒRZIŅŠ</div><div>07.2011</div></div></div>			<div><div><div>VALKAS NOVADA DOME</div><div>Semināra 9, Valka, Valkas novads, Reģ.Nr. 90009114839</div><div>Objekts/Adrese</div><div>IELA UN IETVE, /REKONSTRUKCIJA/</div><div>BEVERĪNAS IELA / POSMĀ NO RAIŅA LĪDZ TĀLĀVAS IELAI / TĀLĀVAS IELA / POSMĀ NO RĪGAS LĪDZ VAROŅU IELAI / VALKĀ, VALKAS NOVADA, KAD.NR. 9401 006 0457; KAD.NR. 94010010513; KAD.NR. 9401 006 0527;</div></div><div><div>Rasējums</div><div>K2 PROFILS (3.KĀRTA)</div><div>/BEVERĪNAS IELA POSMĀ NO Pk 0+00 - 1+67/</div></div><div><div>Stadija</div><div>TP</div></div><div><div>Lapa</div><div>LKT-2-4</div></div></div>			<div><div>Mērogs</div><div>Mh 1:500 / Mv 1:100</div></div> <div><div>Reģistrācijas numurs</div><div>15-2011</div></div> <div><div>Pasūtījums</div><div>VND/2011/140</div></div>
--	--	--	--	--	--	---