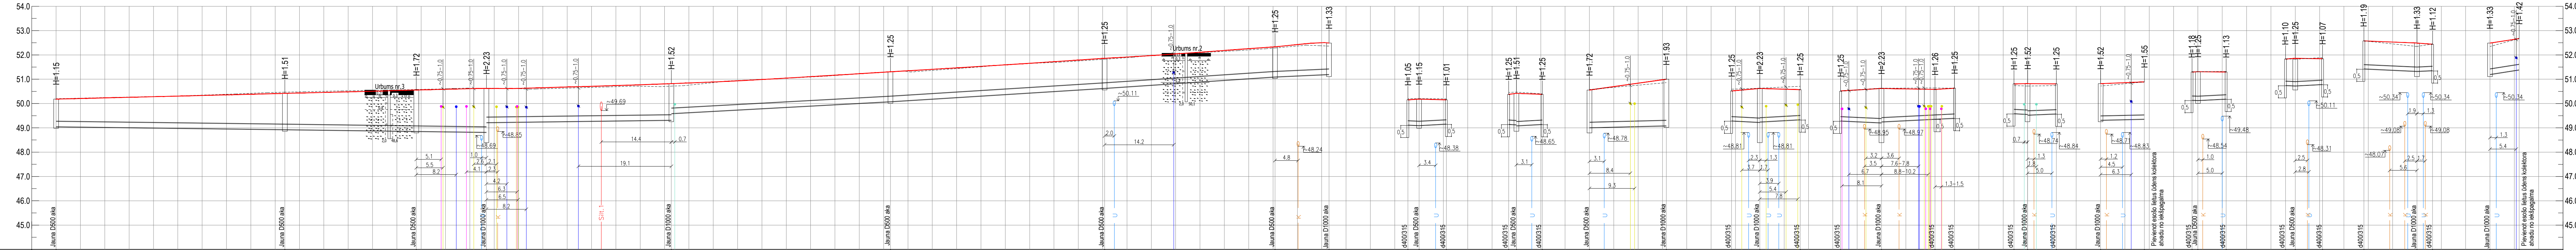


TĀLAVAS IELA POSMĀ NO Pk 2+64 - 5+25

[illegible]

SIA "CEĻU KOMFORTS" GARĀ IELA 7 -210, VALMIERA, LV 4201 tālrunis +371 64211636 mob.24052022 info@celukomforts.lv www.celukomforts.lv		PAŠVALDĪBAS VALKAS NŌVADA DOMĒ Semināra 9, Valka, Valkas novads, Reģ. Nr. 90009114839 Objekta Adrese IELA UN IETVE, /REKONSTRUKCIJA/ ADREŠAS IELA / POSMĀ NO RAUNĀ LIDZ TĀĻAVAS IELAI / POSMĀ NO RĪGAS LIDZ VAROŅU IELAI / VALKA, VALKAS NŌVADS. KAD.NR. 9401 006 0457; KAD.NR. 94010001613; KAD.NR. 9401 006 0527;		PAŠVALDĪBAS VND/2011/140
Projekta vadītājs	E. LEITIS	07.2011	Rādījums K2 PROFILS (1.KĀRTA) /TĀĻAVAS IELA POSMĀ NO PK 2+64 - 5+25/ Mērogs: Mh 1:500 / Mv 1:100	Stadija Lapa
Projekta daļas vadītājs	V.SILANŠS	07.2011		TP
Rasēja	A.BERZINS	07.2011		LKT-2-1
Mērogs: Mh 1:500 / Mv 1:100		Reģistrācijas numurs		15-2011