


Ūdensvada Ū1 garenprofils

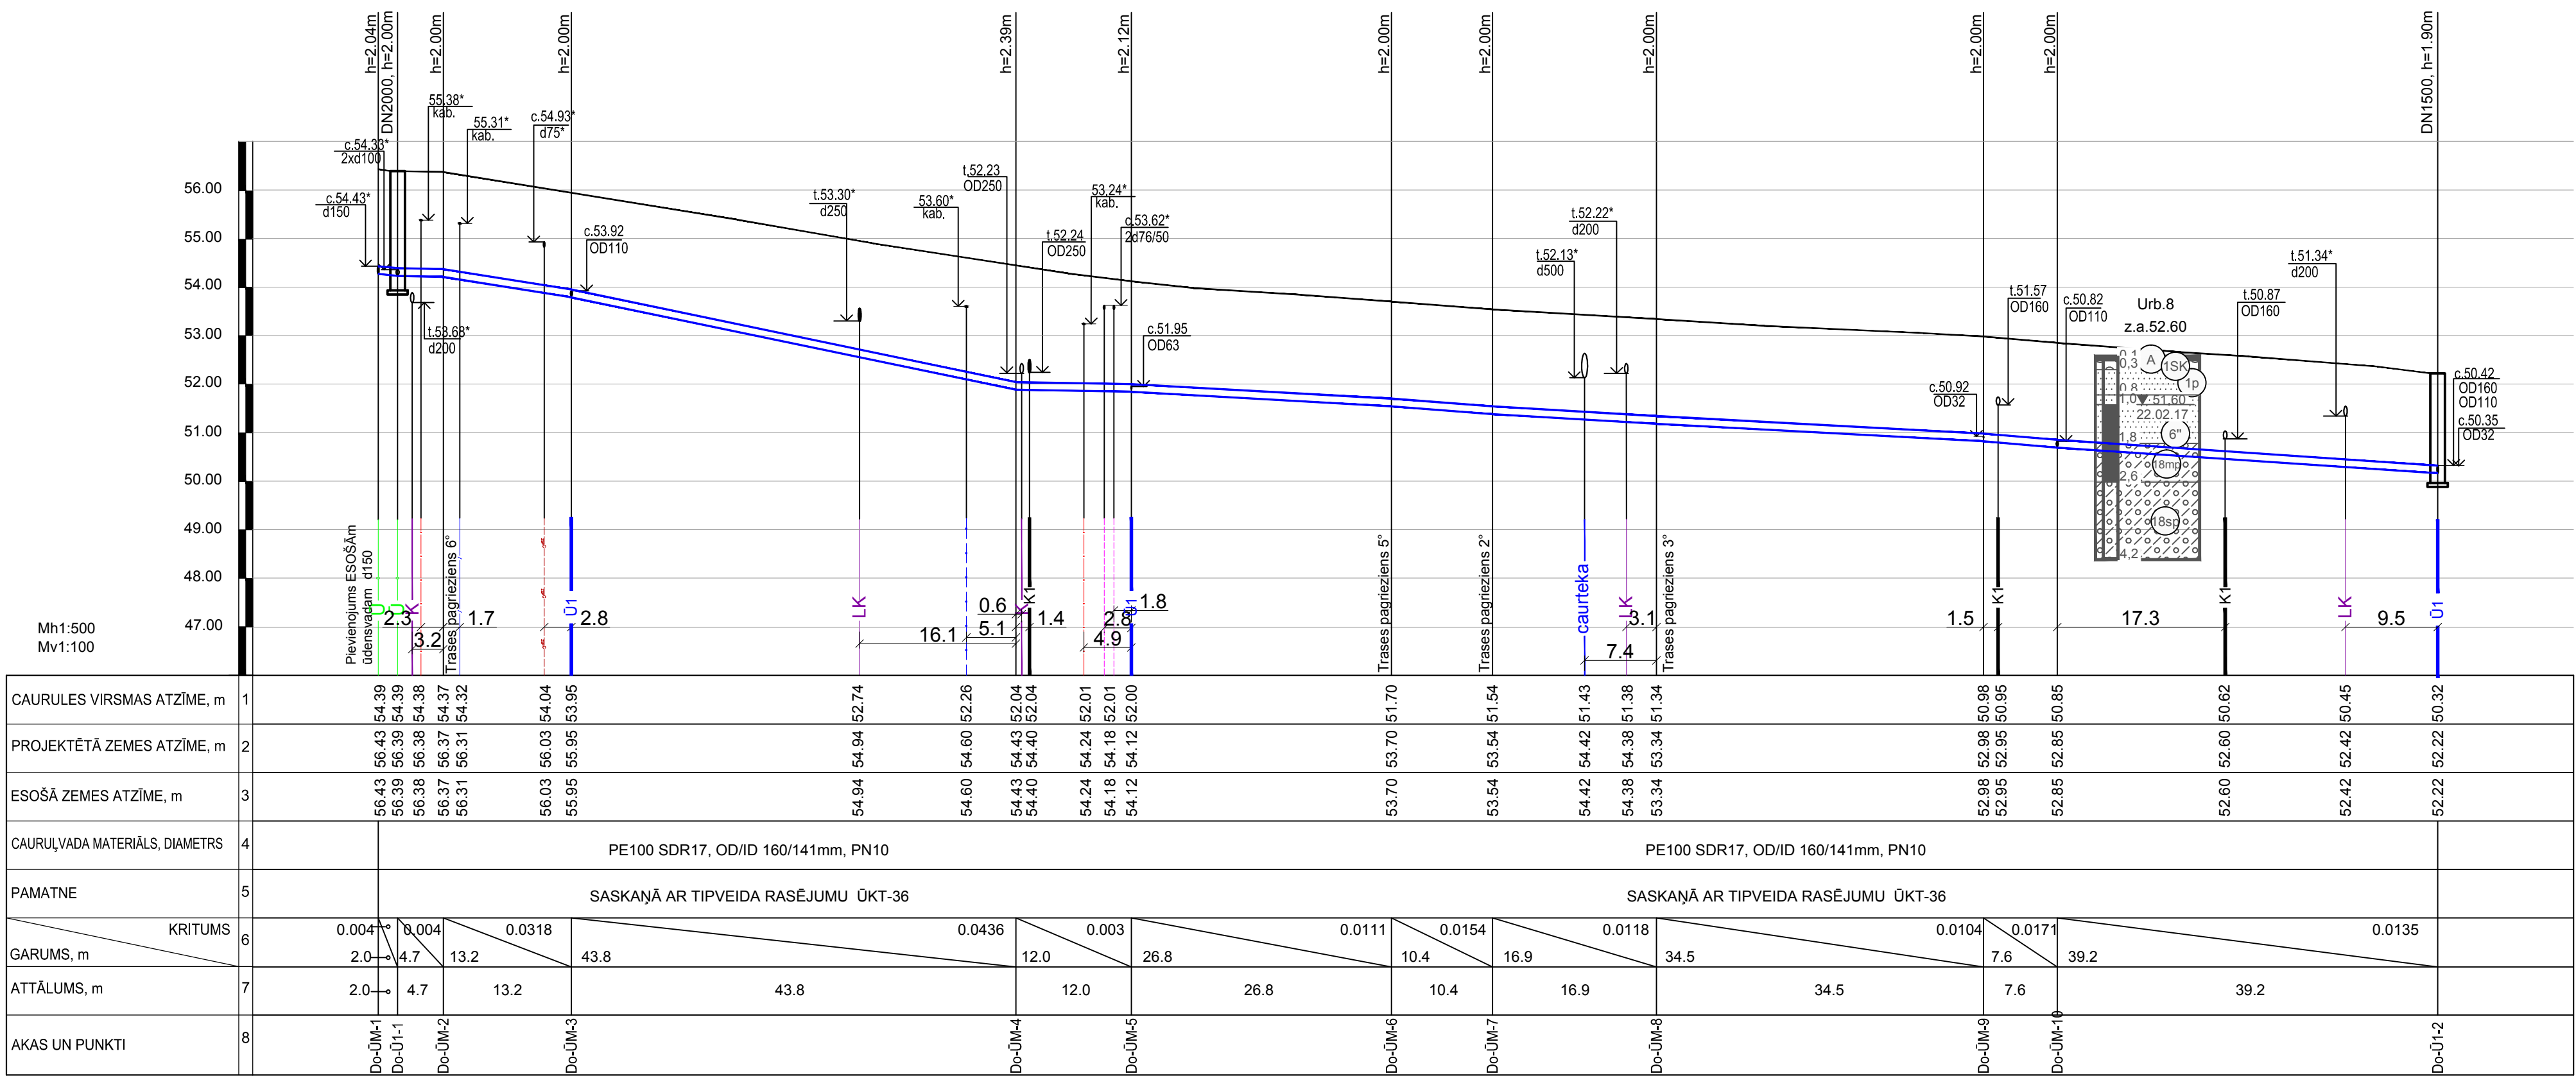

Piezīmes:

- Nosacītos apzīmējumus skatīt rasējumā ŪKT-1 (vispārīgie rādītāji).
- Tīklu trasējumu skatīt lapā ŪKT-7.
- XX'XX'' - atzīme precizējama pēc atšuršanās būvniecības laikā.
- Pirms darbu uzsākšanas, esošo komunikāciju iebūves dziļumi pieslēguma un šķērsošanas vietās ar esošiem tīkliem precizējami ar šurfešanu.
- Esošo komunikāciju aizsardzības metodes sk. lapā ŪKT-37.
- Aku vāku izbūves risinājumu sk. lapā ŪKT-47.
- Gadījumā, ja būvniecības laikā tiks bojātas drenāžas un citas inženierkomunikācijas caurules, tās jāatjauno sakotnējā stāvoklī.

BŪVPROJEKTA IZSTRĀDĀTĀJS: <div><div>EL</div><div>Ekolot sia</div></div> <div>Būvkomersanta reģ.Nr.2640-R Daugavpils, LV-5401 I.Preču 30a tīlr.654-24646</div>				NACIONĀLAIS ATZĪMĒJUMS PLĀNS 2023 EUROPA SAVIENĪBA Kopējais fonda IEGULDĪJUMS TAVĀ NĀKOTNĒ			
PASŪTĪTĀJS: Valkas novada dome Semināra iela 9, Valka, Valkas novads, LV 4701				PROJEKTS: Ūdenssaimniecības pakalpojumu attīstība Valkā, III kārtā			
IZSTRĀDĀJA J.MACUEVSKIS				PASŪTĪTĀJA NUMURS: VND/4-22/16/440			
RASEJUMS: Kanalizācijas K1 garenprofils (Domes iela)				STADIJA: BP			
FAILS:				MARKA: ŪKT			
				LAPAS NR.: 19			
				KOPĒJO LAPU SKAITS: 49			
				MĒROGS: Mh1:500, Mv 1:100			
				ARHĪVA REĢ. NUMURS:			