


Kanalizācijas K1 un K1 S garenprofils

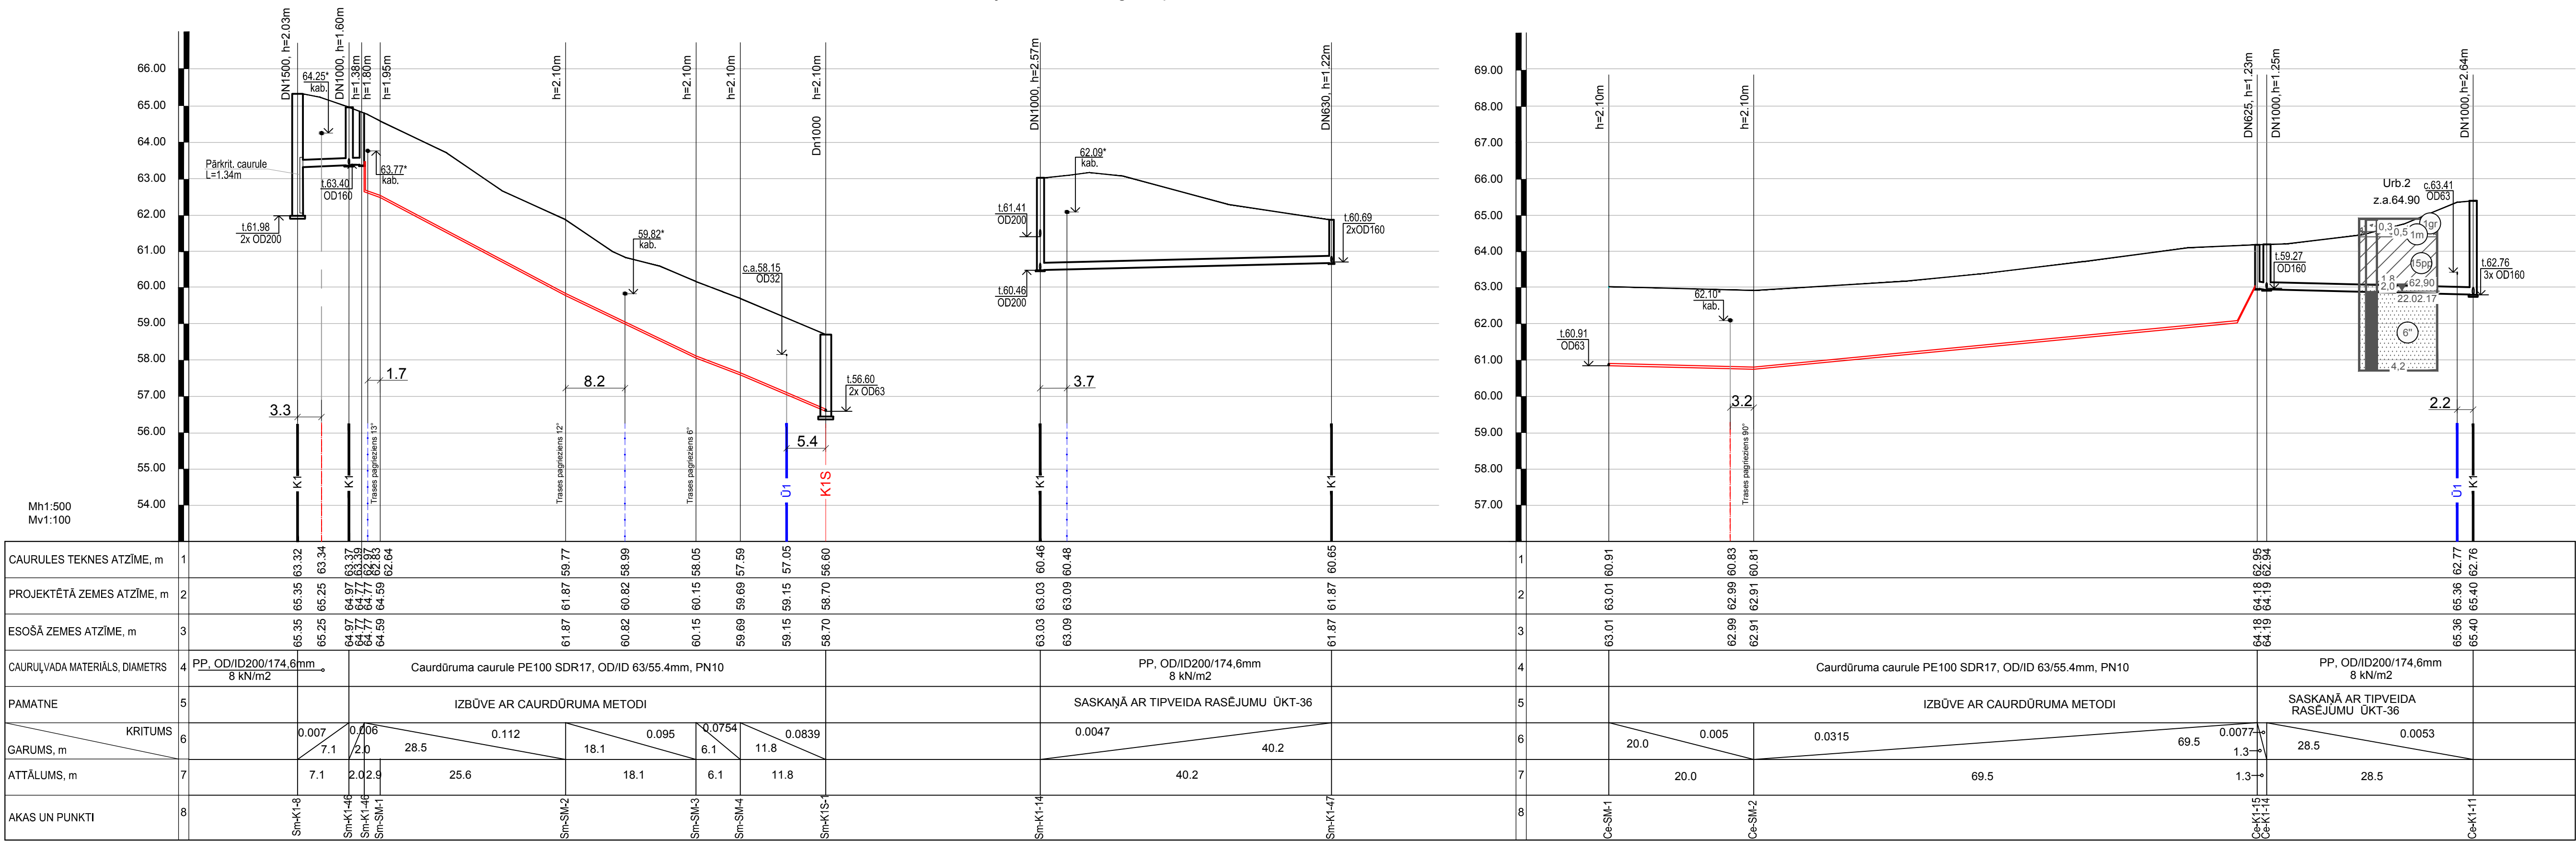

- Piezīmes:
- Nosacītos apzīmējumus skatīt rasējumā ūKT-1 (vispārīgie rādītāji).
 - Tīklu trasējumu skatīt lapā ūKT-1.
 - XX-XX* - atzīme precizējama pēc atšuršanas būvniecības laikā.
 - Pirms darbu uzsākšanas, esošo komunikāciju iebūves dziļumi pieslēguma un šķērsošanas vietās ar esošiem tīkliem precizējami ar šurftēšanu.
 - Esošo komunikāciju aizsardzības metodes sk. lapā ūKT-37.
 - Aku vaku izbūves risinājumu sk. lapā ūKT-47.
 - Gadījumā, ja būvniecības laikā tiks bojātas drenāžas un citas inženierkomunikācijas caurules, tās jāatjauno sakotnējā stāvoklī.
 - Inženiergeoloģisko griezumu raskurojumu skatīt projekta vispārīgajā daļā III sējumā.

BŪVPROJEKTA IZSTRĀDĀTĀJS: <div><div>EL</div><div>Ekolat sia</div><div>Būvkomersanta reģ.Nr.2640-R Daugavpils, LV-5401 I.Preču 30a, tālr.654-24646</div></div>				NACIONĀLAIS ATĪSTĪBAS PLĀNS 2014-2020 IEGULDĪJUMS TAVĀ NĀKOTNĒ EUROPAS SAVIENĪBA Kohēzijas fonds			
PASŪTĪTĀJS: Valdas novads dome Semināra iela 9, Valda, Valdas novads, LV 4701				PASŪTĪTĀJA NUMURS: VND/4-22/16/440			
AMATIS: BŪVPR.D.VAĢT.LOGINOVA	UZVĀRDS: J.MACIEVSKIŠ	PARAKSTS: [Signature]	DATUMS: 05.2017	PROJEKTS: Ūdenssaimniecības pakalpojumu attīstība Valdā, III kārta	STADIJA: 05.2017	MARKA: [Mark]	BP
IZSTRĀDĀJA: J.MACIEVSKIŠ				BŪVPROJEKTS: Ūdenssaimniecības pakalpojumu attīstība Valdā, III kārta			
RASEJUMS: Kanalizācijas K1 un K1S garenprofils (Smišļu iela)				KOPĒJO LAPU SKAITS: 49			
MĒROGOS: Mh1:500, Mv 1:100				MĒROGOS: Mh1:500, Mv 1:100			
FAILS:				ARHĪVA REG. NUMURS:			