


Ūdensvada ū1 garenprofils

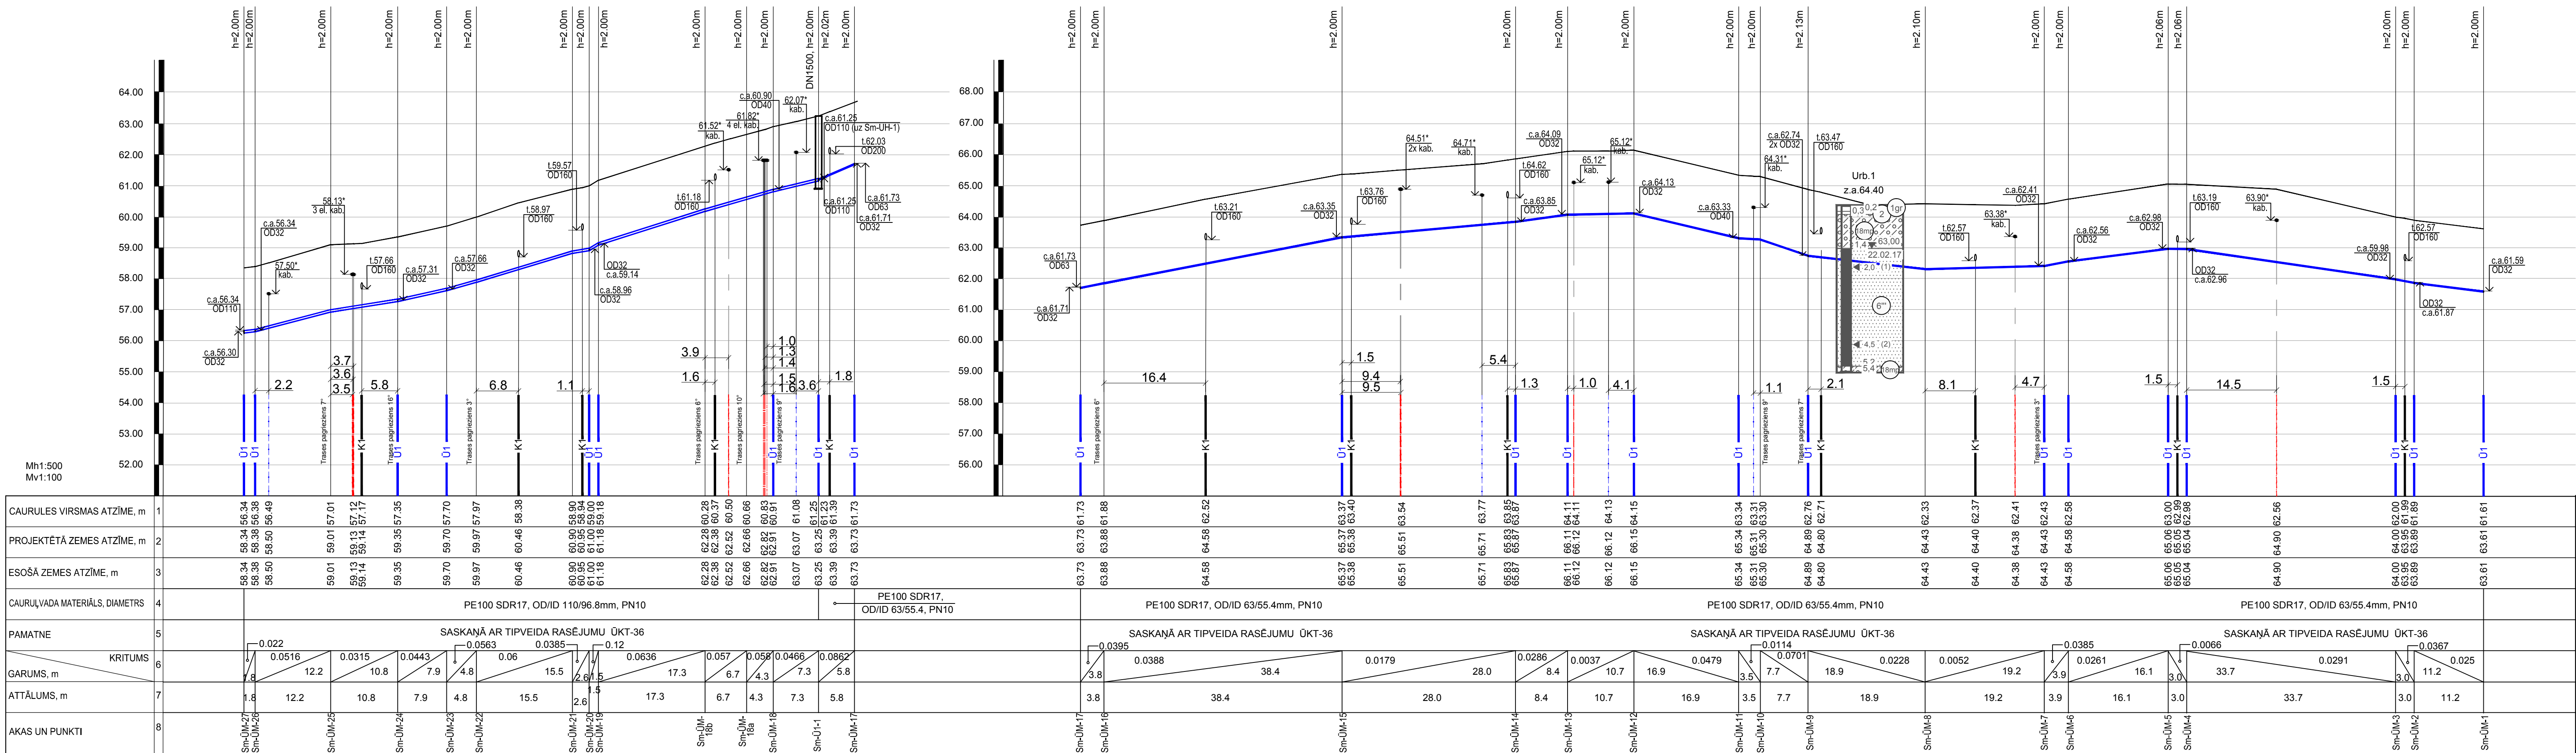

- Piezīmes:
1. Nosacītos apzīmējumus skatīt rasējumā ūKT-1 (vispārīgie rādītāji).
 2. Tīklu trasējumu skatīt lapā ūKT-3.
 3. XX.XX" – atzīme precizējuma pēc atšuršanas būvniecības laikā.
 4. Pirms darbu uzsākšanas, esošo komunikāciju iebūves dziļumi pieslēguma un šķērsošanas vietās ar esošiem tīkliem precizējami ar šurfešanu.
 5. Esošo komunikāciju aizsardzības metodes sk. lapā ūKT-37.
 6. Aku vaku izbūves rasējumu sk. lapā ūKT-47.
 7. Gadījumā, ja būvniecības laikā tiks bojātas drenāžas un citas inženierkomunikācijas caurules, tās jājauno sākotnējā stāvoklī.
 8. Inženierģeoloģisko griezumu rasturējumu skatīt projekta vispārīgajā daļā III sējuma.

BŪVPROJEKTA IZSTRĀDĀTĀJS: EL <i>Ekolot sia</i> Būvkomersanta reģ.Nr.2640-R Daugavpils, L-15407 I.Priču 30a tālrunis:654-24646		MĀCĪBĀLĀIS ATZĪMĒGĀS KĀRTO 2008  IZGULDZĪJUMS TĀVĀ NĀKOTNĒ EKONOMISKA INOVĀCIJA Kvalitātes fonda	
PASŪTĪTĀJS: Valkas novada dome Sembāra iela 9, Valka, Valkas novads, LV 4701		PROJEKTS: Ūdenssaimniecības pakalpojumu attīstība Valkā, III.kārta	
BŪVPR.D.VAITS LOGINOVA		DATUMS: 05.2017	
IZSTRĀDĀJĀJ MACIEJEVSKIS		BŪVĢEĻKĒRTS: Ūdenssaimniecības pakalpojumu attīstība Valkā, III.kārta	
RĀSĒJUMS: Ūdensvada ū1 garenprofils (Smiļšu iela)		PASŪTĪTĀJA NUMURS: VND14-22/16/440	
FAKLS:		STADIJA: BP	
		MĀKSA: ŪKT	
		LAPAS NR.: 13	
		KOPĒJO LAPU SKAITS: 49	
		MĒRĢOBS: Mh1:500, Mv 1:100	
		ARHĪVA REĢ. NUMURS:	