


Kanalizācijas K1 garenprofils

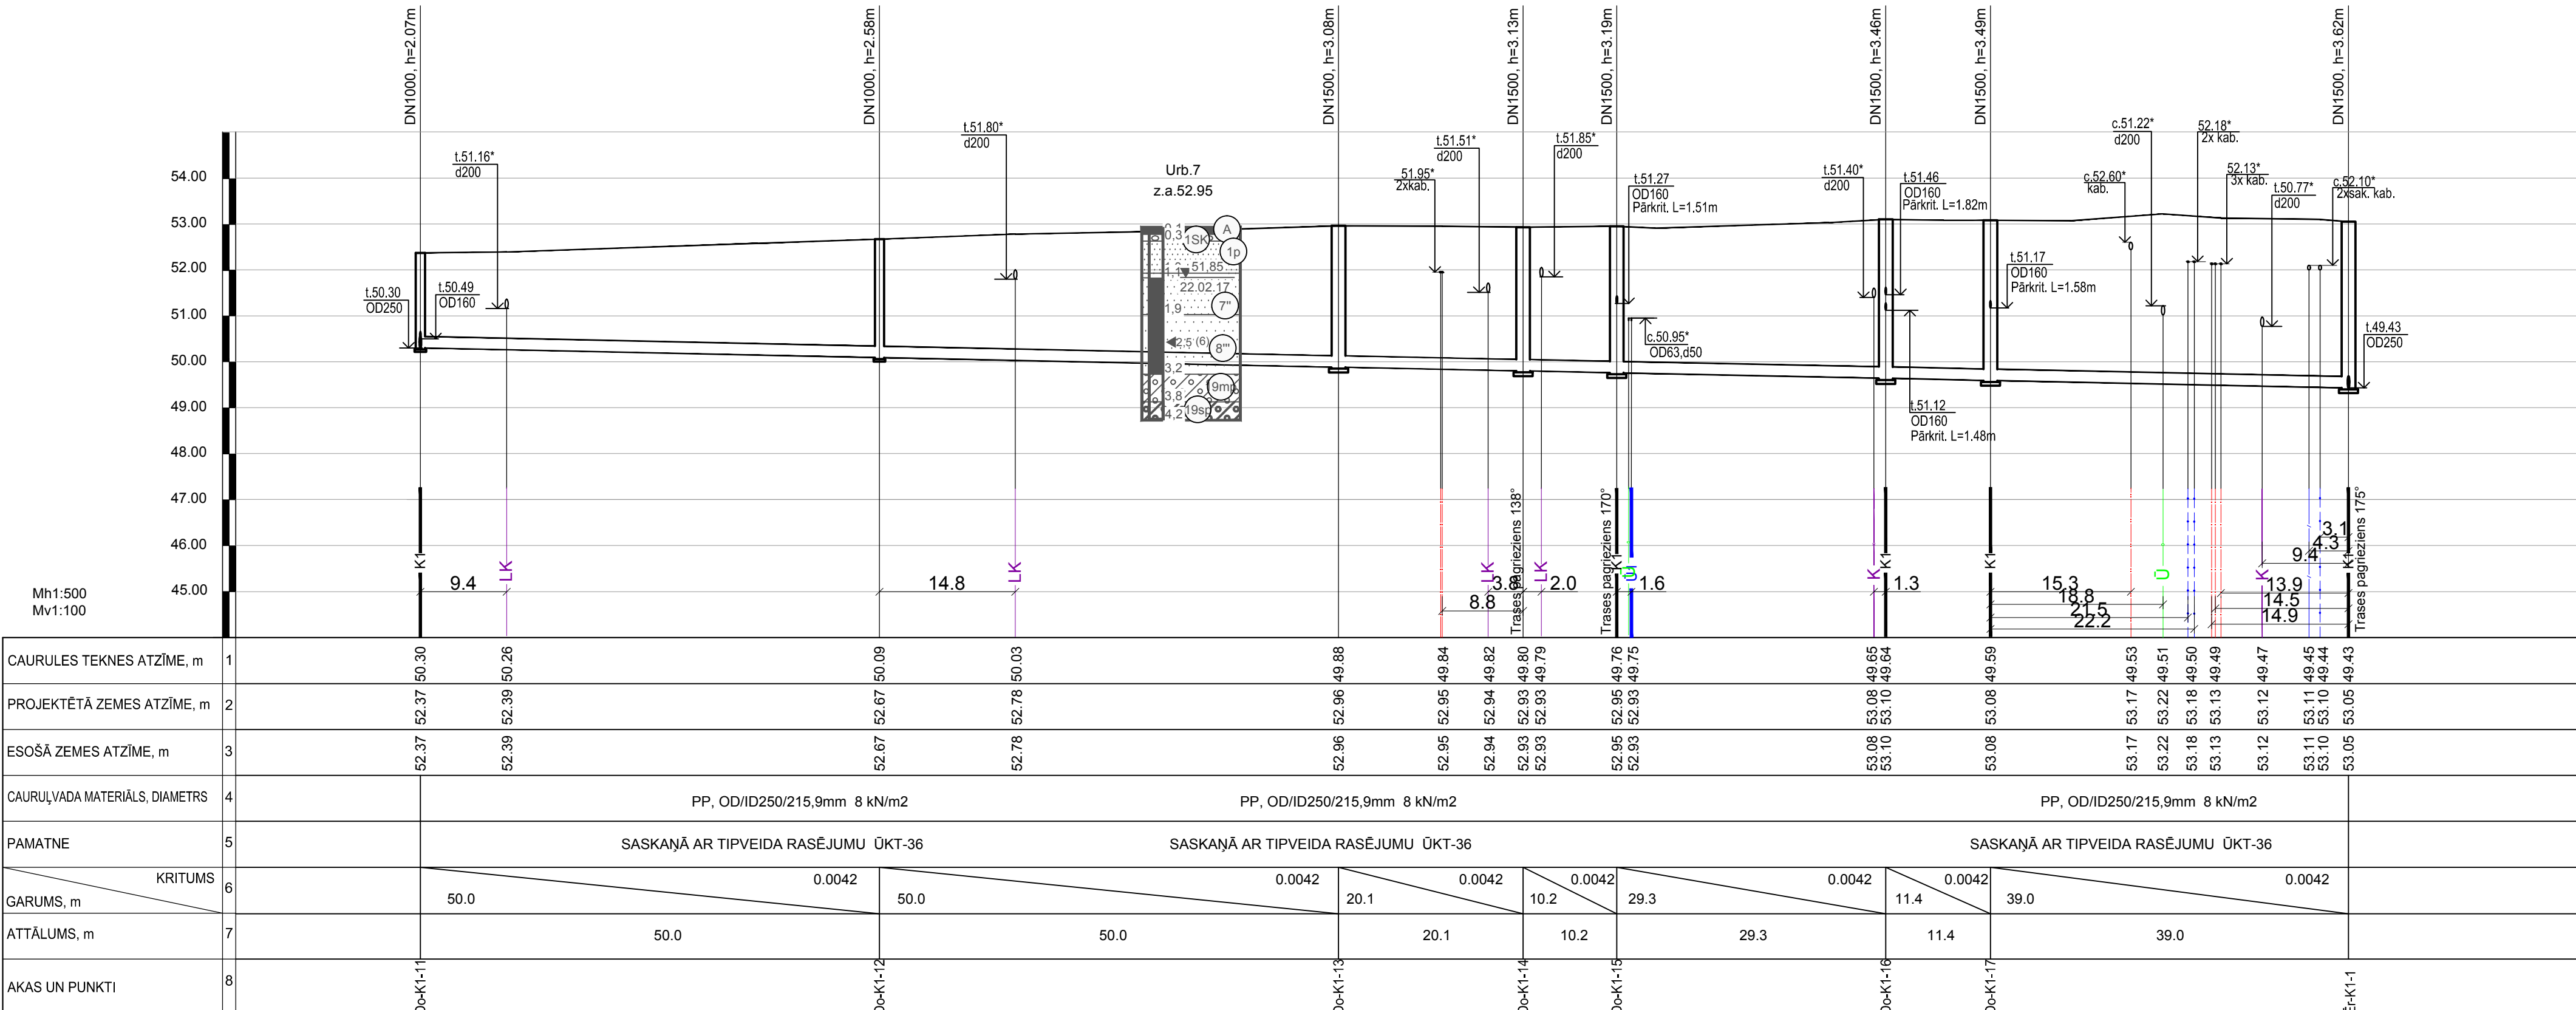

Piezīmes:

1. Nosacitos apzīmējums skatīt rasejuma ūKT-1 (vispārīgie rādītāji).
2. Tikulu rasejuma skatīt lapā ūKT-7.
3. XXXXX* atzīmē precizējuma pēc atsurfēšanas bēvniecības laikā.
4. Pirms darbu uzsākšanas, esošo komunikāciju izbēvums dziļinā pietlēguma un šķērsošanas vietās ar esošiem tiltiem precizējami ar surfēšanu.
5. Esošo komunikāciju aizsardzības metodes sk. lapā ūKT-37.
6. Aka vāku izbēvums risinājuma sk. lapā ūKT-47.
7. Gadījumā, ja bēvniecības laikā tiks bojātas drēnāžas un citas inženierkomunikācijas caurules, tās jāatjauno sakotnējā stāvoklī.
8. Inženiergeoloģisko griezumu rasejumiem skatīt projekta vispārīgajā daļā III sējuma

BŪVPROJEKTA (ZĪSTĀDĀJĀTS):  Ekolast sia <i>Būvkomersanta reģ.Nr.2640-R</i> <i>Daugpils, LV-5401</i> <i>1.Prču 3ba tēla 654-2646</i>				<div>   </div> IEGULDĪJUMS TAVĀ NĀKOTNĒ			
PASŪTĪTĀJS: Sēmināra iela 9, Valķa, Valķas novads, LV 4701				Valķas novada dome			
AMATS: TĪZĪTĀJS BŪVPR.D.VADĪTĪGNOVA ZĪSTRĀDĀJA J.MACIJEVSKIS				DATUMS: 05.2017. 05.2017.			
PROJEKTS: BŪVĒJĒKTS: RAISEJUMS:				Ļdenssaimniecības pakalpojumu attīstība Valķā, III kārtā Ļdenssaimniecības pakalpojumu attīstība Valķā, III kārtā Kanalizācijas K1 garenprofils (Dmes būvdārs)			
PĀSTĀJUMA NUMURS: STADIJA: MARKA: LAPAS NR.: KOPEĻĀJ LAPU SKAITS: MĒROGS: ARĪVA REĢ. NUMBRS:				VND/4-22/16/440 BP OKT 31 49 Mh1-500, Mvs 1:100			
FAĪLS:							