
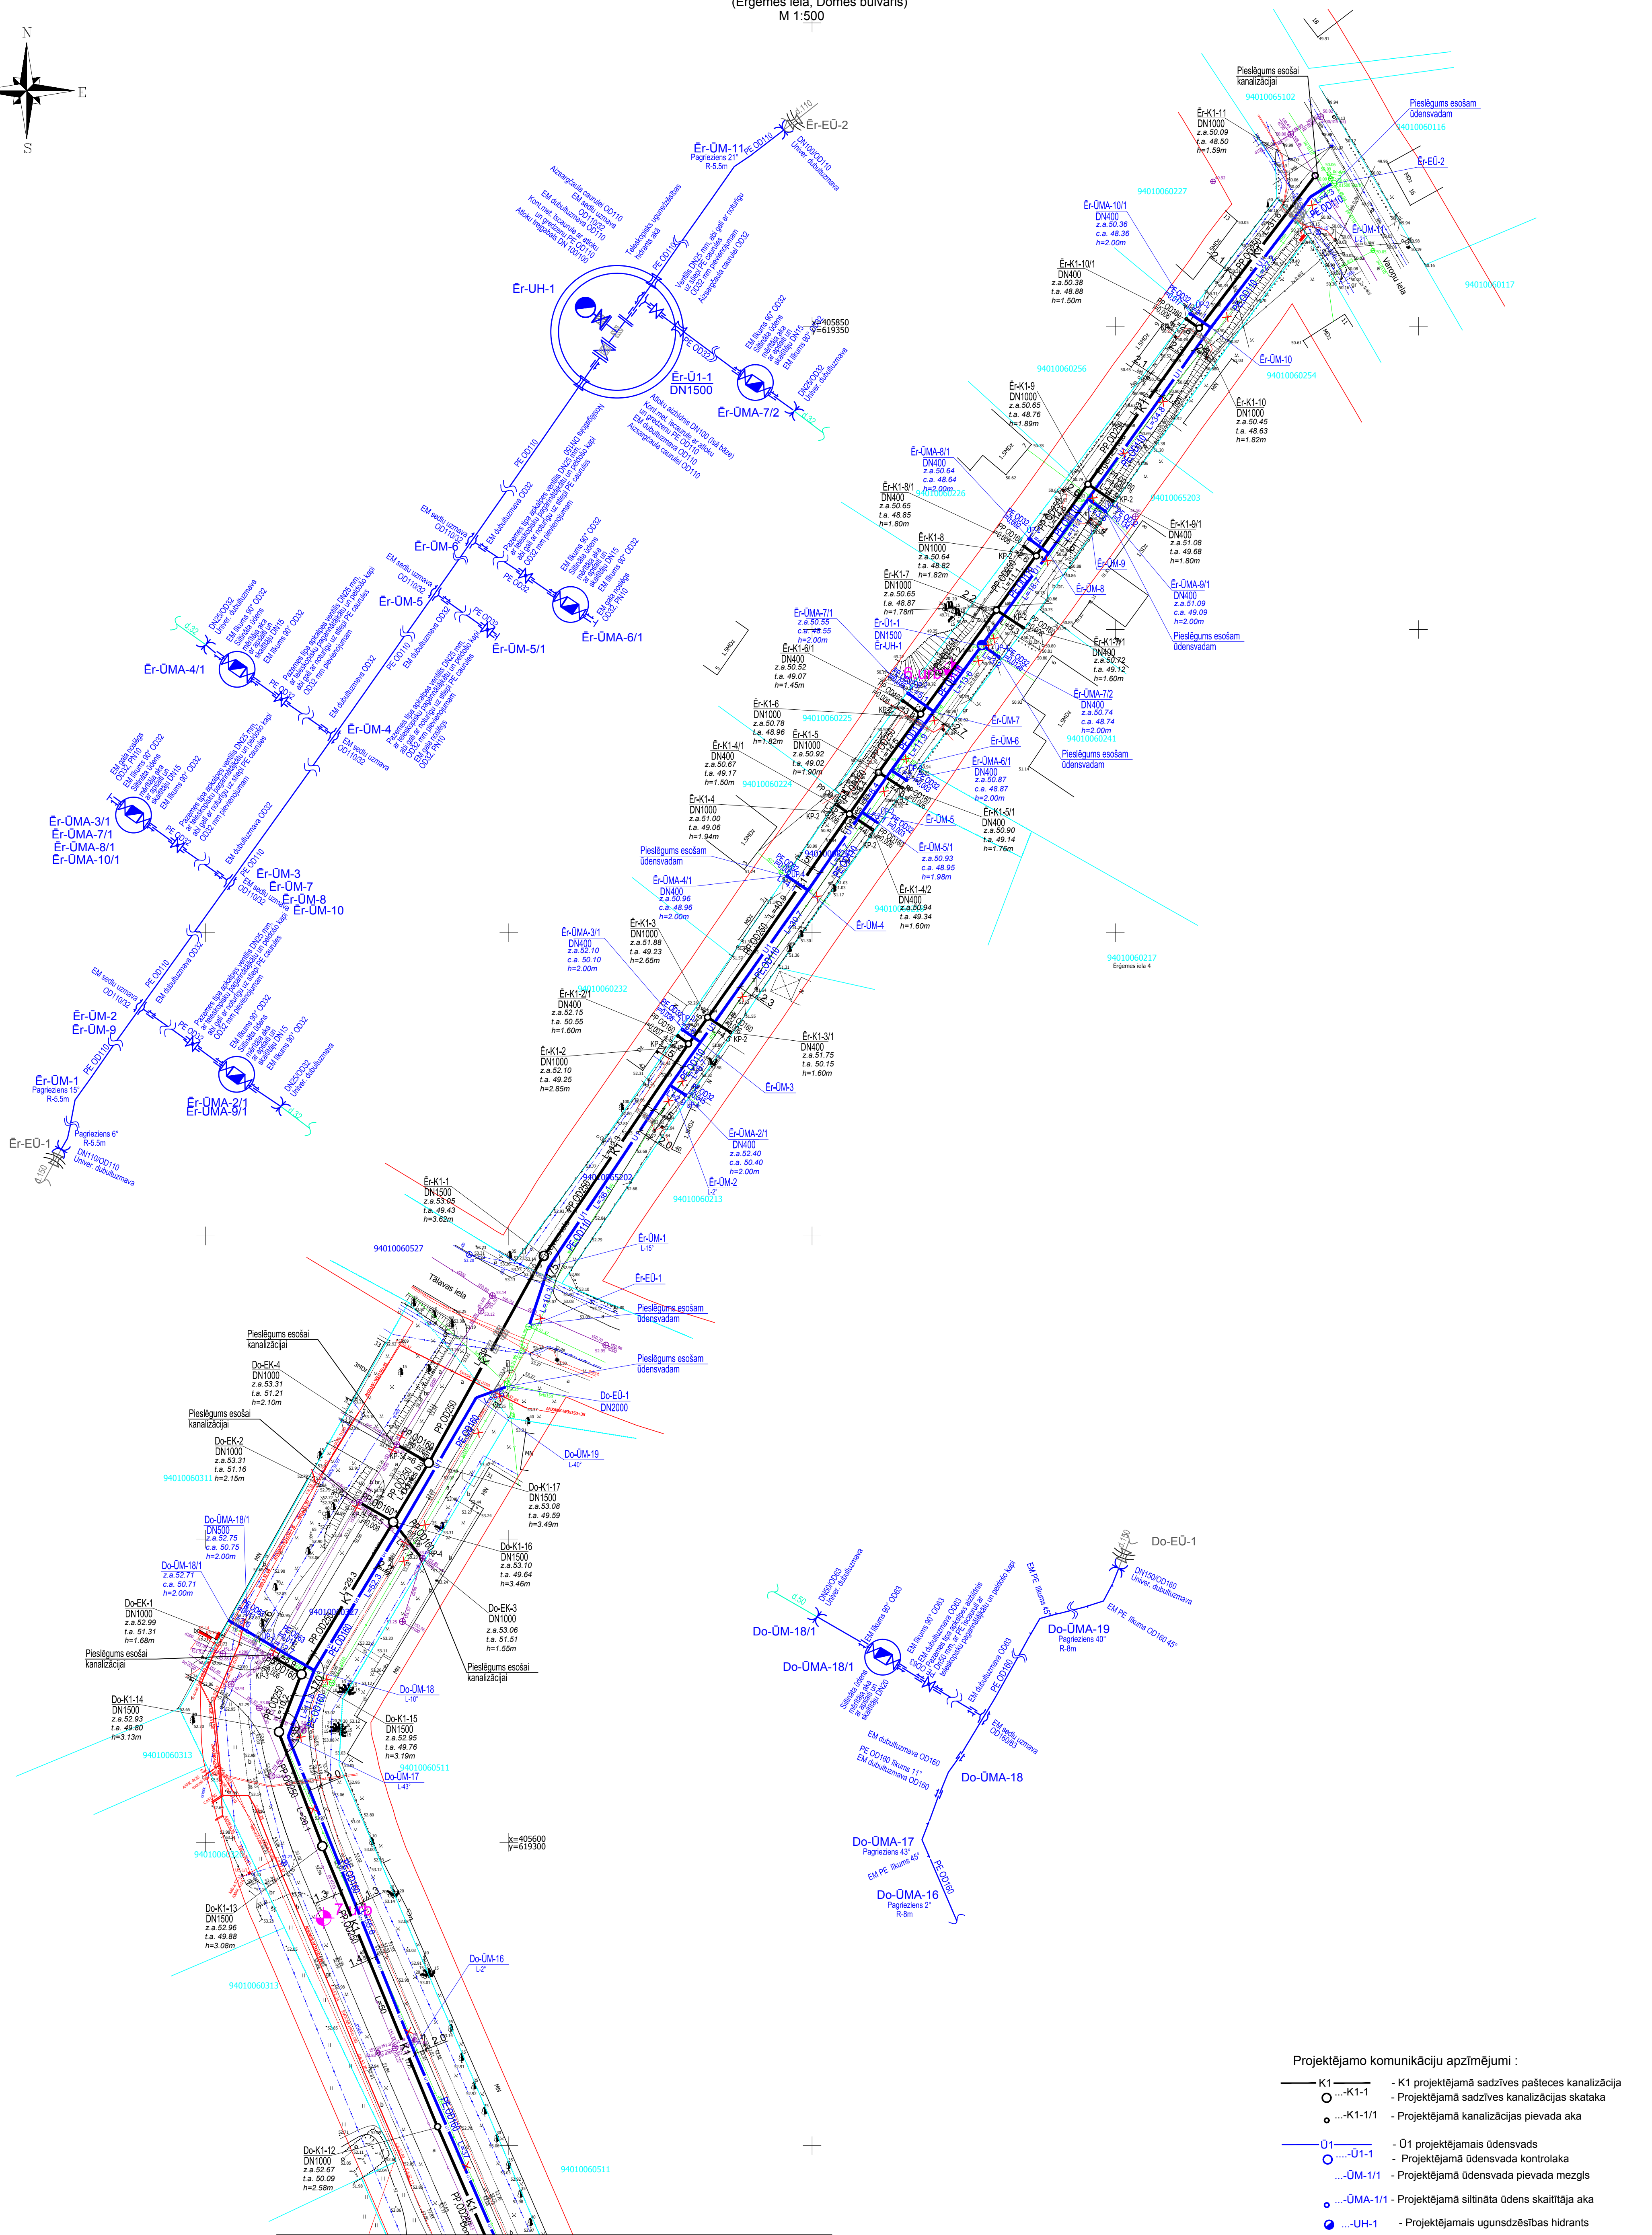


Generālplāns ar ūK tīkliem  
(Ergemes iela, Domes bulvāris)  
M 1:500

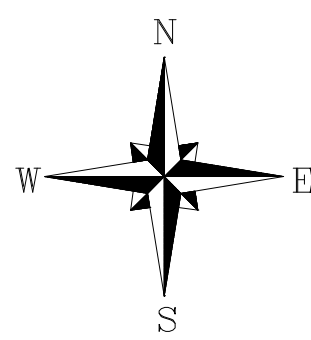

Savienojuma vieta ar lapu ūKT-7

Projektējamo komunikāciju apzīmējumi :

- K1 — K1-1 - K1 projektējamā sadzīves paštēces kanalizācija
- K1-1/1 - Projektējamā sadzīves kanalizācijas skataka
- U1 - U1-1 - U1 projektējamais ūdensvads
- U1-1/1 - Projektējamā ūdensvada kontrolaka
- UMA-1/1 - Projektējamā ūdensvada pievada mezgls
- UMA-1/1 - Projektējamā siltinātā ūdens skalītāja aka
- UH-1 - Projektējamais ugunsdzēsības hidrants

BŮVPROJEKTA IZSTRĀDĀTĀJS: <b>EL</b> <i>Ekolat sia</i> Būvkomersanta reģ.Nr.2640-R Daugavpils, LV-5401 I.Preci 30a tālr.654-24646		NACIONĀLAIS ATĪSTĪBAS PLĀNS 2020 EIROPAS SAVIENTĀ IETGULDĪJUMS TAVĀ NĀKOTNĒ	
PASŪTĪTĀJS: Valdas novads dome Semināra iela 9, Valka, Valkas novads, LV 4701		PASŪTĪTĀJA NUMURS: VND/4-22/16/440	
AMATS	UZVĀRDS	PARAKSTS	DATUMS
BOVPR.D.VACI	LOGINOVA		05.2017
IZSTRĀDĀJA	J.MACIJEVSKIJS		05.2017
PROJEKTS: Ūdenssaimniecības pakalpojumu attīstība Valkā, III kārta		PASŪTĪTĀJA NUMURS: BP	
BOVĒKSTS: Ūdenssaimniecības pakalpojumu attīstība Valkā, III kārta		MARKA: ŪKT	
RASEJUMS: Generālplāns ar ūK tīkliem (Ergemes iela, Domes bulvāris)		LAPAS NR.: 6	
FAILS:		KOPEĢO LAPU SKAITS: 49	
		MĒROGS: 1:500	
		ARHĪVA REĢ. NUMURS:	