


PLĀNS AR LABIEKĀRTOŠANAS DARBU ROBEŽĀM
(PORUKA, MERĶEĻA, ZVAIGŽŅU, KŪRU IELAS)

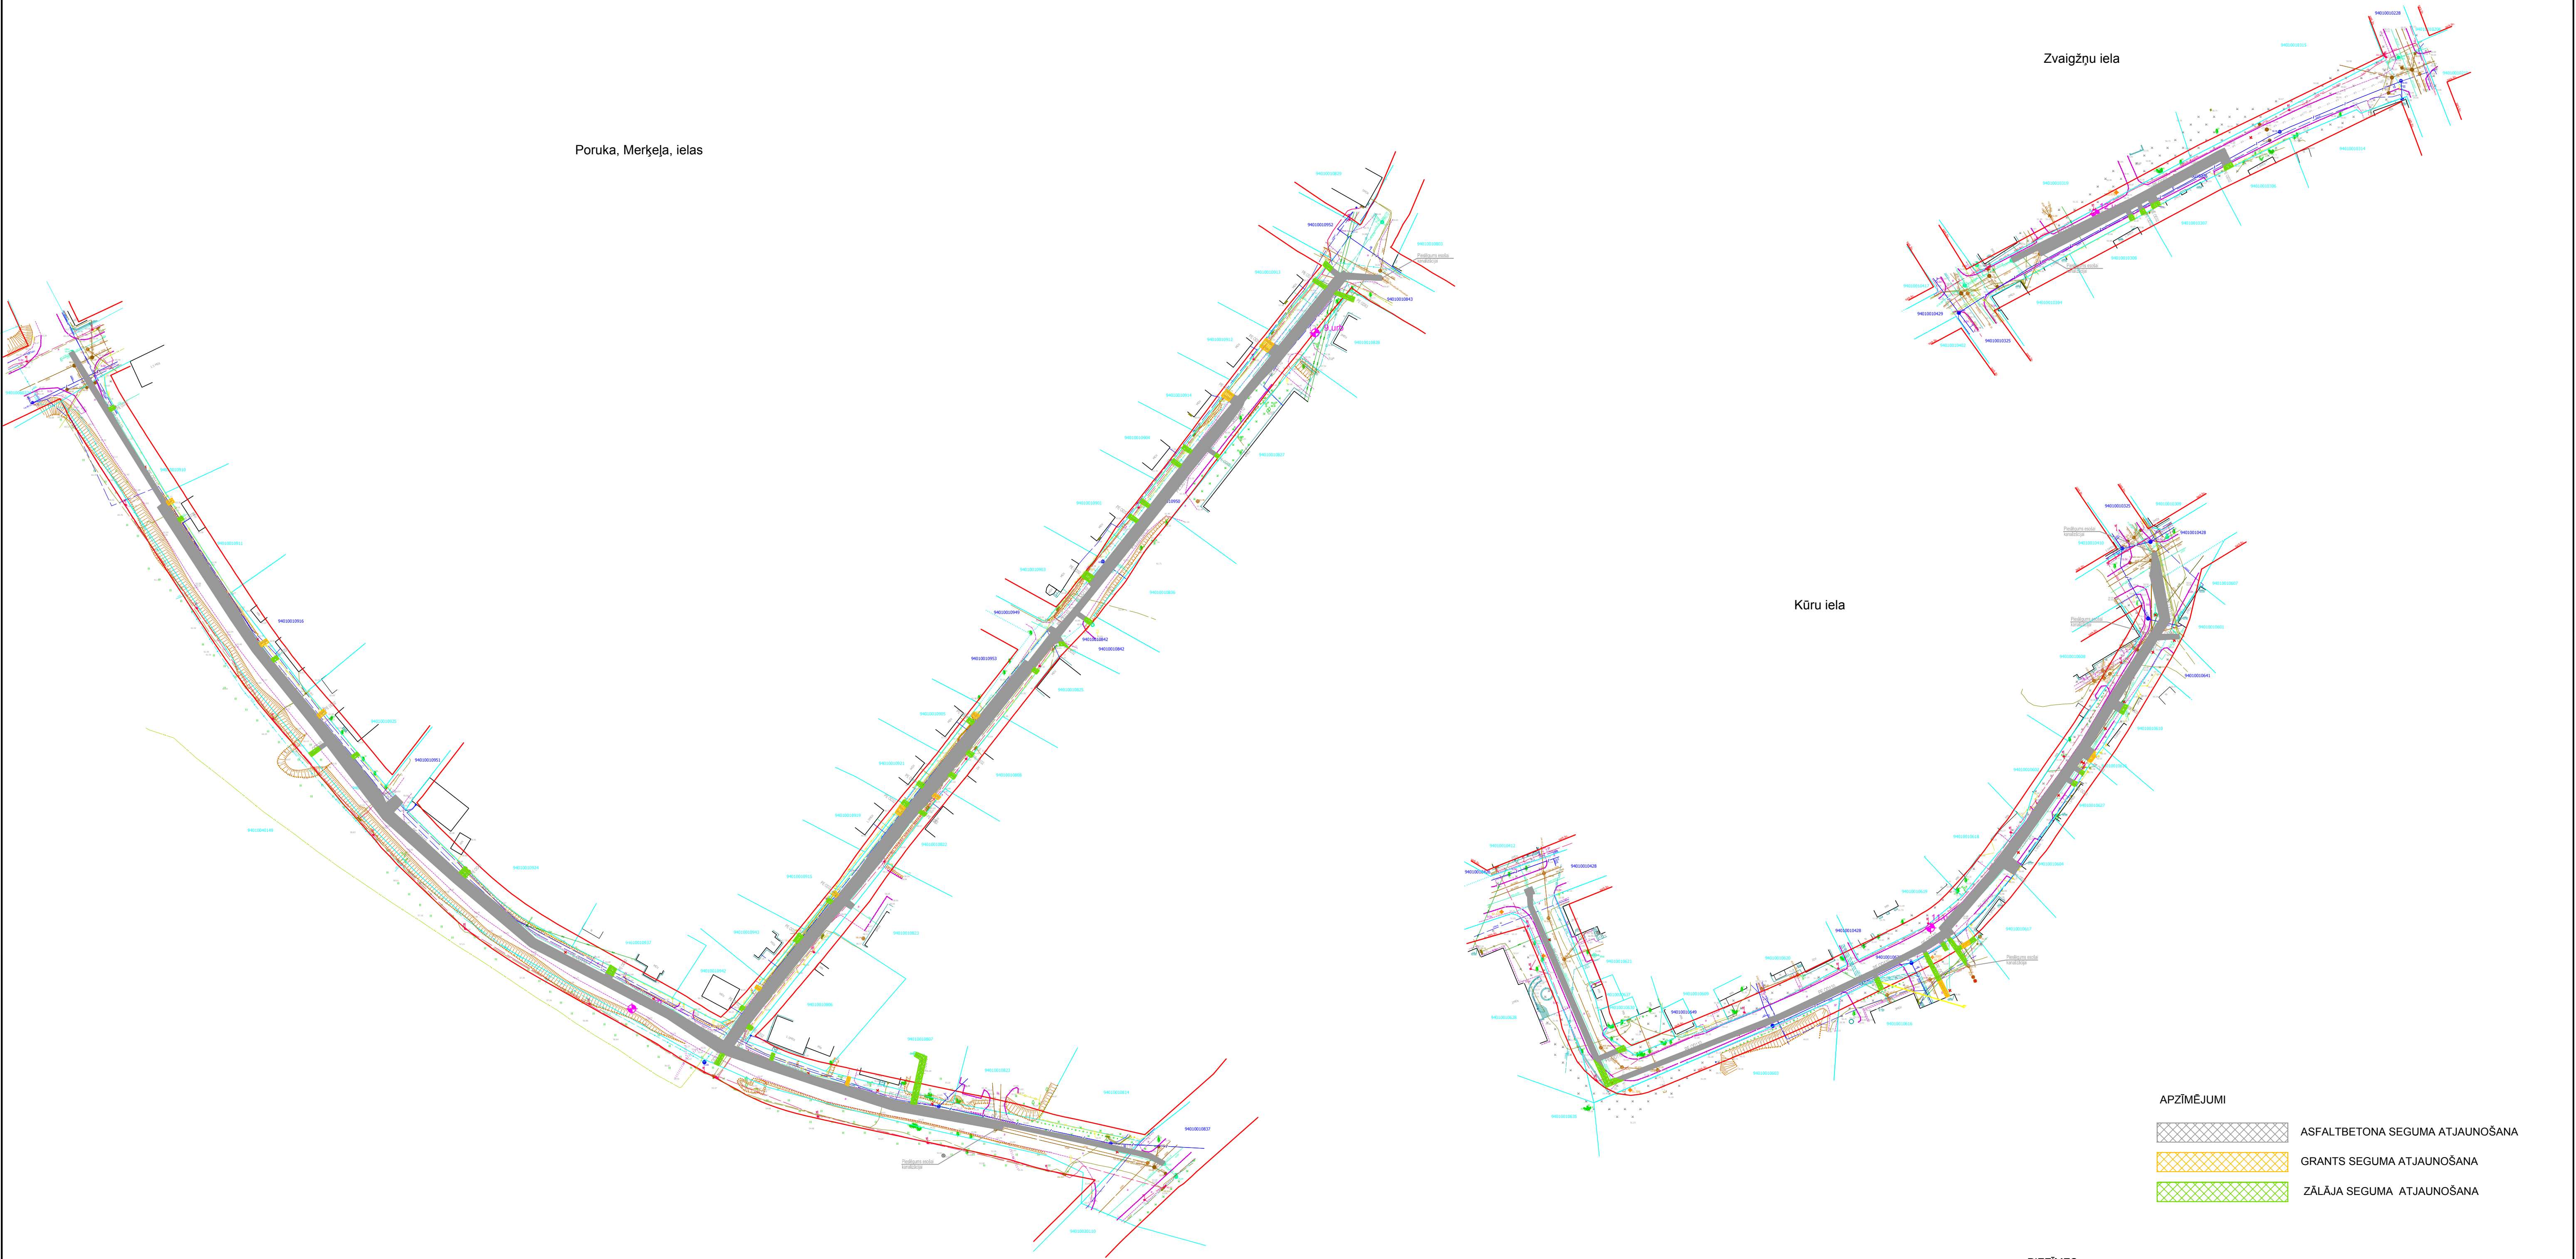

PIEZĪMES

1. SEGUMA ATJAUNOŠANAS ROBEŽAS NORADĪTAS VIRS ATKLĀTĀM TRANŠEJĀM. PĒC OBJEKTA NODOŠANAS EKSPĻATĀCIJĀ ESOŠIE PAGAIDU PIEBRAUCAMIE CEĻI UN GRUNTS ATBĒRTŅU VIETAS, KAS SKARTAS BŪVDARBU LAIKĀ JĀATJAUNO NE SLIKTĀKĀ KVALITĀTĒ KĀ PIRMS PROJEKTA.

2. ATJAUNOJOT IELAS ASFALTA SEGUMU ATJAUNOJAMAS ARĪ IELAS NOMALES UN NOVADGRĀVJI.

3. GRUNTS ATBĒRTNES PRIVĀTAJĀS ZEMES IESPĒJAMĀS PĒC SASKAŅOJUMA AR ĪPAŠNIEKIEM.

BŪVPROJEKTA IZSTRĀDĀTĀJS:

EL

Ekolat sia

Būvkomersanta reģ. Nr. 2640-R
Daugavpils, LV-5401
I.Preču 3da. tālr.654-24646

NACIONĀLAIS ATĪSTĪBAS PLĀNS 2020



IEGULDĪJUMS TAVĀ NĀKOTNĒ

EUROPAS SAVIENĪBA

Kohēzijas fonds

PASŪTĪTĀJS:

Valkas novada dome

Semināra iela 9, Valka, Valkas novads, LV 4701

AMATS	UZVĀRDS	PARAKSTS	DATUMS	PROJEKTS:	PASŪTĪTUMA NUMURS:
BŪVPR.D.VACĪT	LOGINOVA		05.2017	Ūdenssaimniecības pakalpojumu attīstība Valkā, III kārtā	VND/4-22/16/440
IZSTRĀDĀJA	J.MACIJEVSKIŠ		05.2017	Ūdenssaimniecības pakalpojumu attīstība Valkā, III kārtā	STADIJA: BP
				MARKA: DOP	LAPAS NR.: 11
				RASEJUMS: Plāns ar labiekārtošanas darbu robežām (Poruka, Merķeļa, Zvaigžņu, Kūru ielas)	KOPĒJO LAPU SKAITS: 12
					MĒROGS: 1:1000
FAILS:					ARHĪVA REĢ. NUMURS: