


Projektēto tīklu izvietojuma shēma ar būvtehnikas kustības virzieniem.
Darbu veikšanas varianti. (Poruka, Merķeļa)

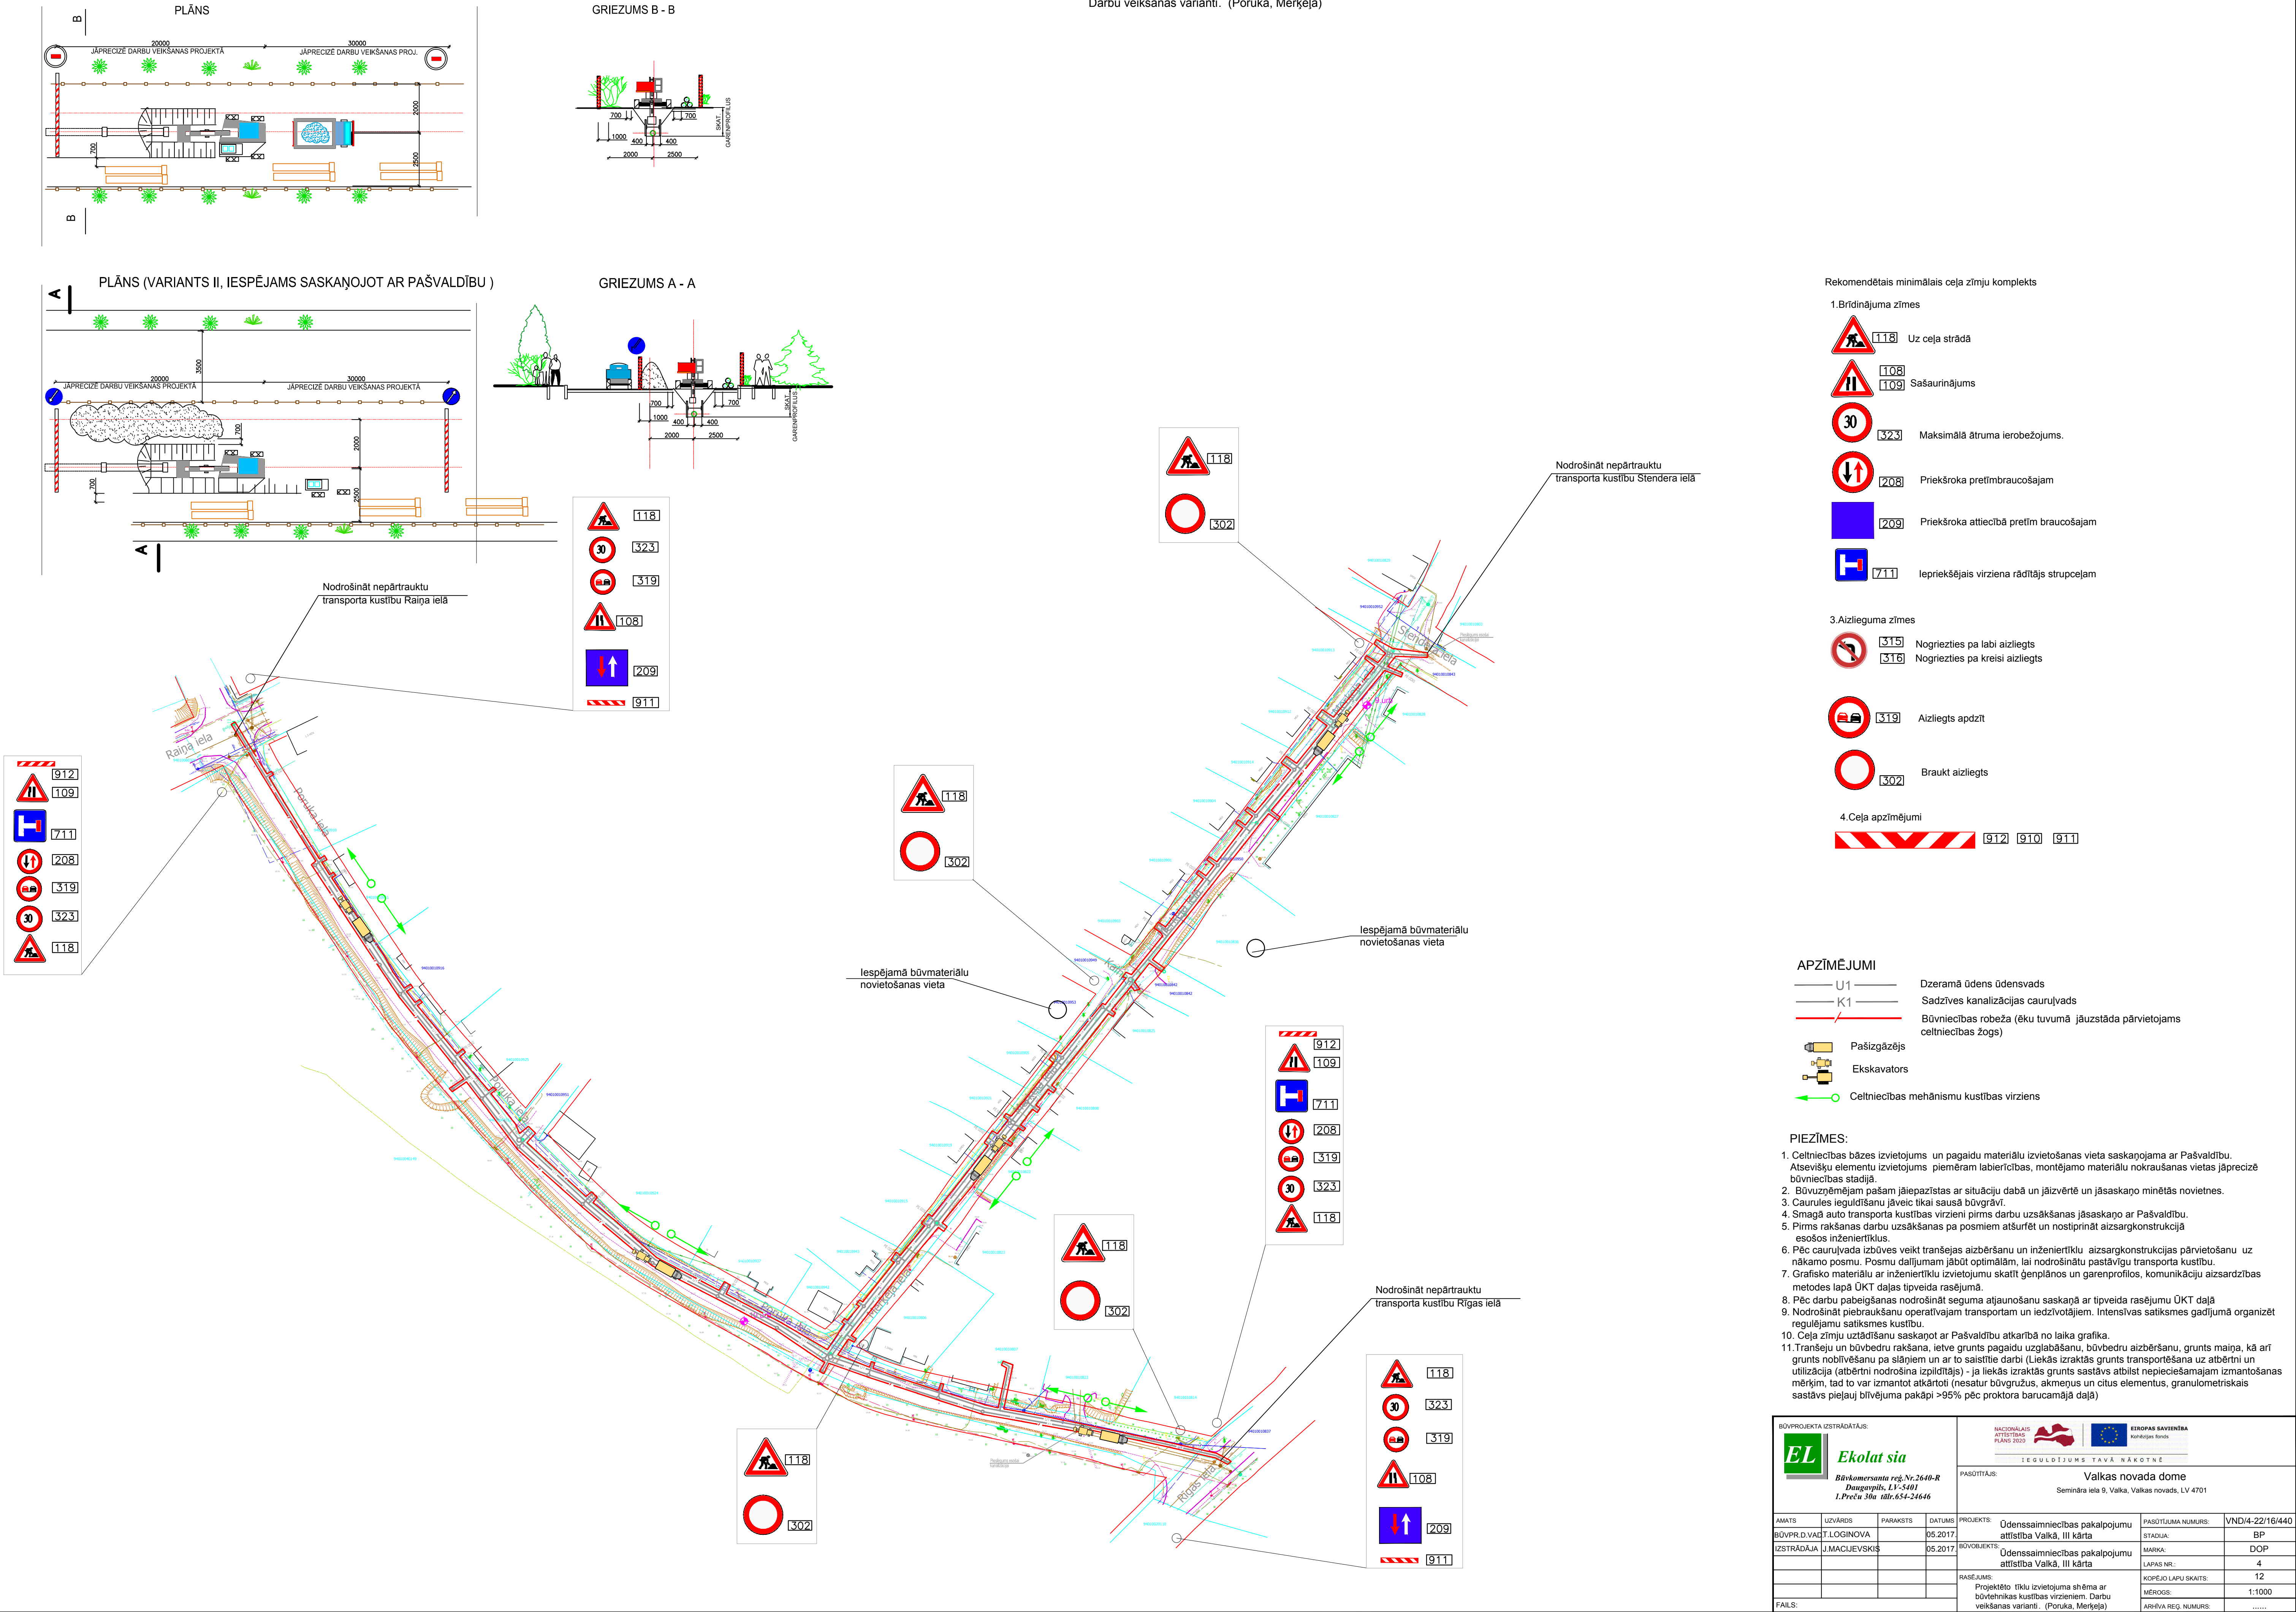

BŪVPROJEKTA IZSTRĀDĀTĀJS: EL <i>Ekolat sia</i> Būvkomersanta reģ. Nr. 2640-R Daugavpils, LV-5401 I.Pecis 3ba. tālr. 654-2446				NACIONĀLAIS ATZĪTĪBAS PLĀNS 2020 REGULĒTĀJS TAVĀ NĀKOTNĒ PASŪTĪTĀJS: Valkas novada dome Semināra iela 9, Valka, Valkas novads, LV 4701	
AMATS:	UZVĀRDS:	PARAKSTS:	DATUMS:	PROJEKTS:	PASŪTĪTĀJA NUMURS:
BŪVPR.D.VACIT.LOGINOVA			05.2017.	Ūdenssaimniecības pakalpojumu attīstība Valkā, III kārtā	VND/4-22/16/440
IZSTRĀDĀJA:	J.MACIEVSKIS		05.2017.	BŪVĒJUMS:	STADIJA:
				Ūdenssaimniecības pakalpojumu attīstība Valkā, III kārtā	BP
				RASĒJUMS:	MARKA:
				Projektēto tīklu izvietojuma shēma ar būvtehnikas kustības virzieniem. Darbu veikšanas varianti. (Poruka, Merķeļa)	DOP
FAILS:					LAPAS NR.:
					4
					KOPĒJO LAPU SKAITS:
					12
					MĒRĒKSS:
					1:1000
					ARHĪVA REĢ. NUMURS:
				