


Ģenerālplāns ar ŪK tīkliem
(Kūru iela)
M 1:500

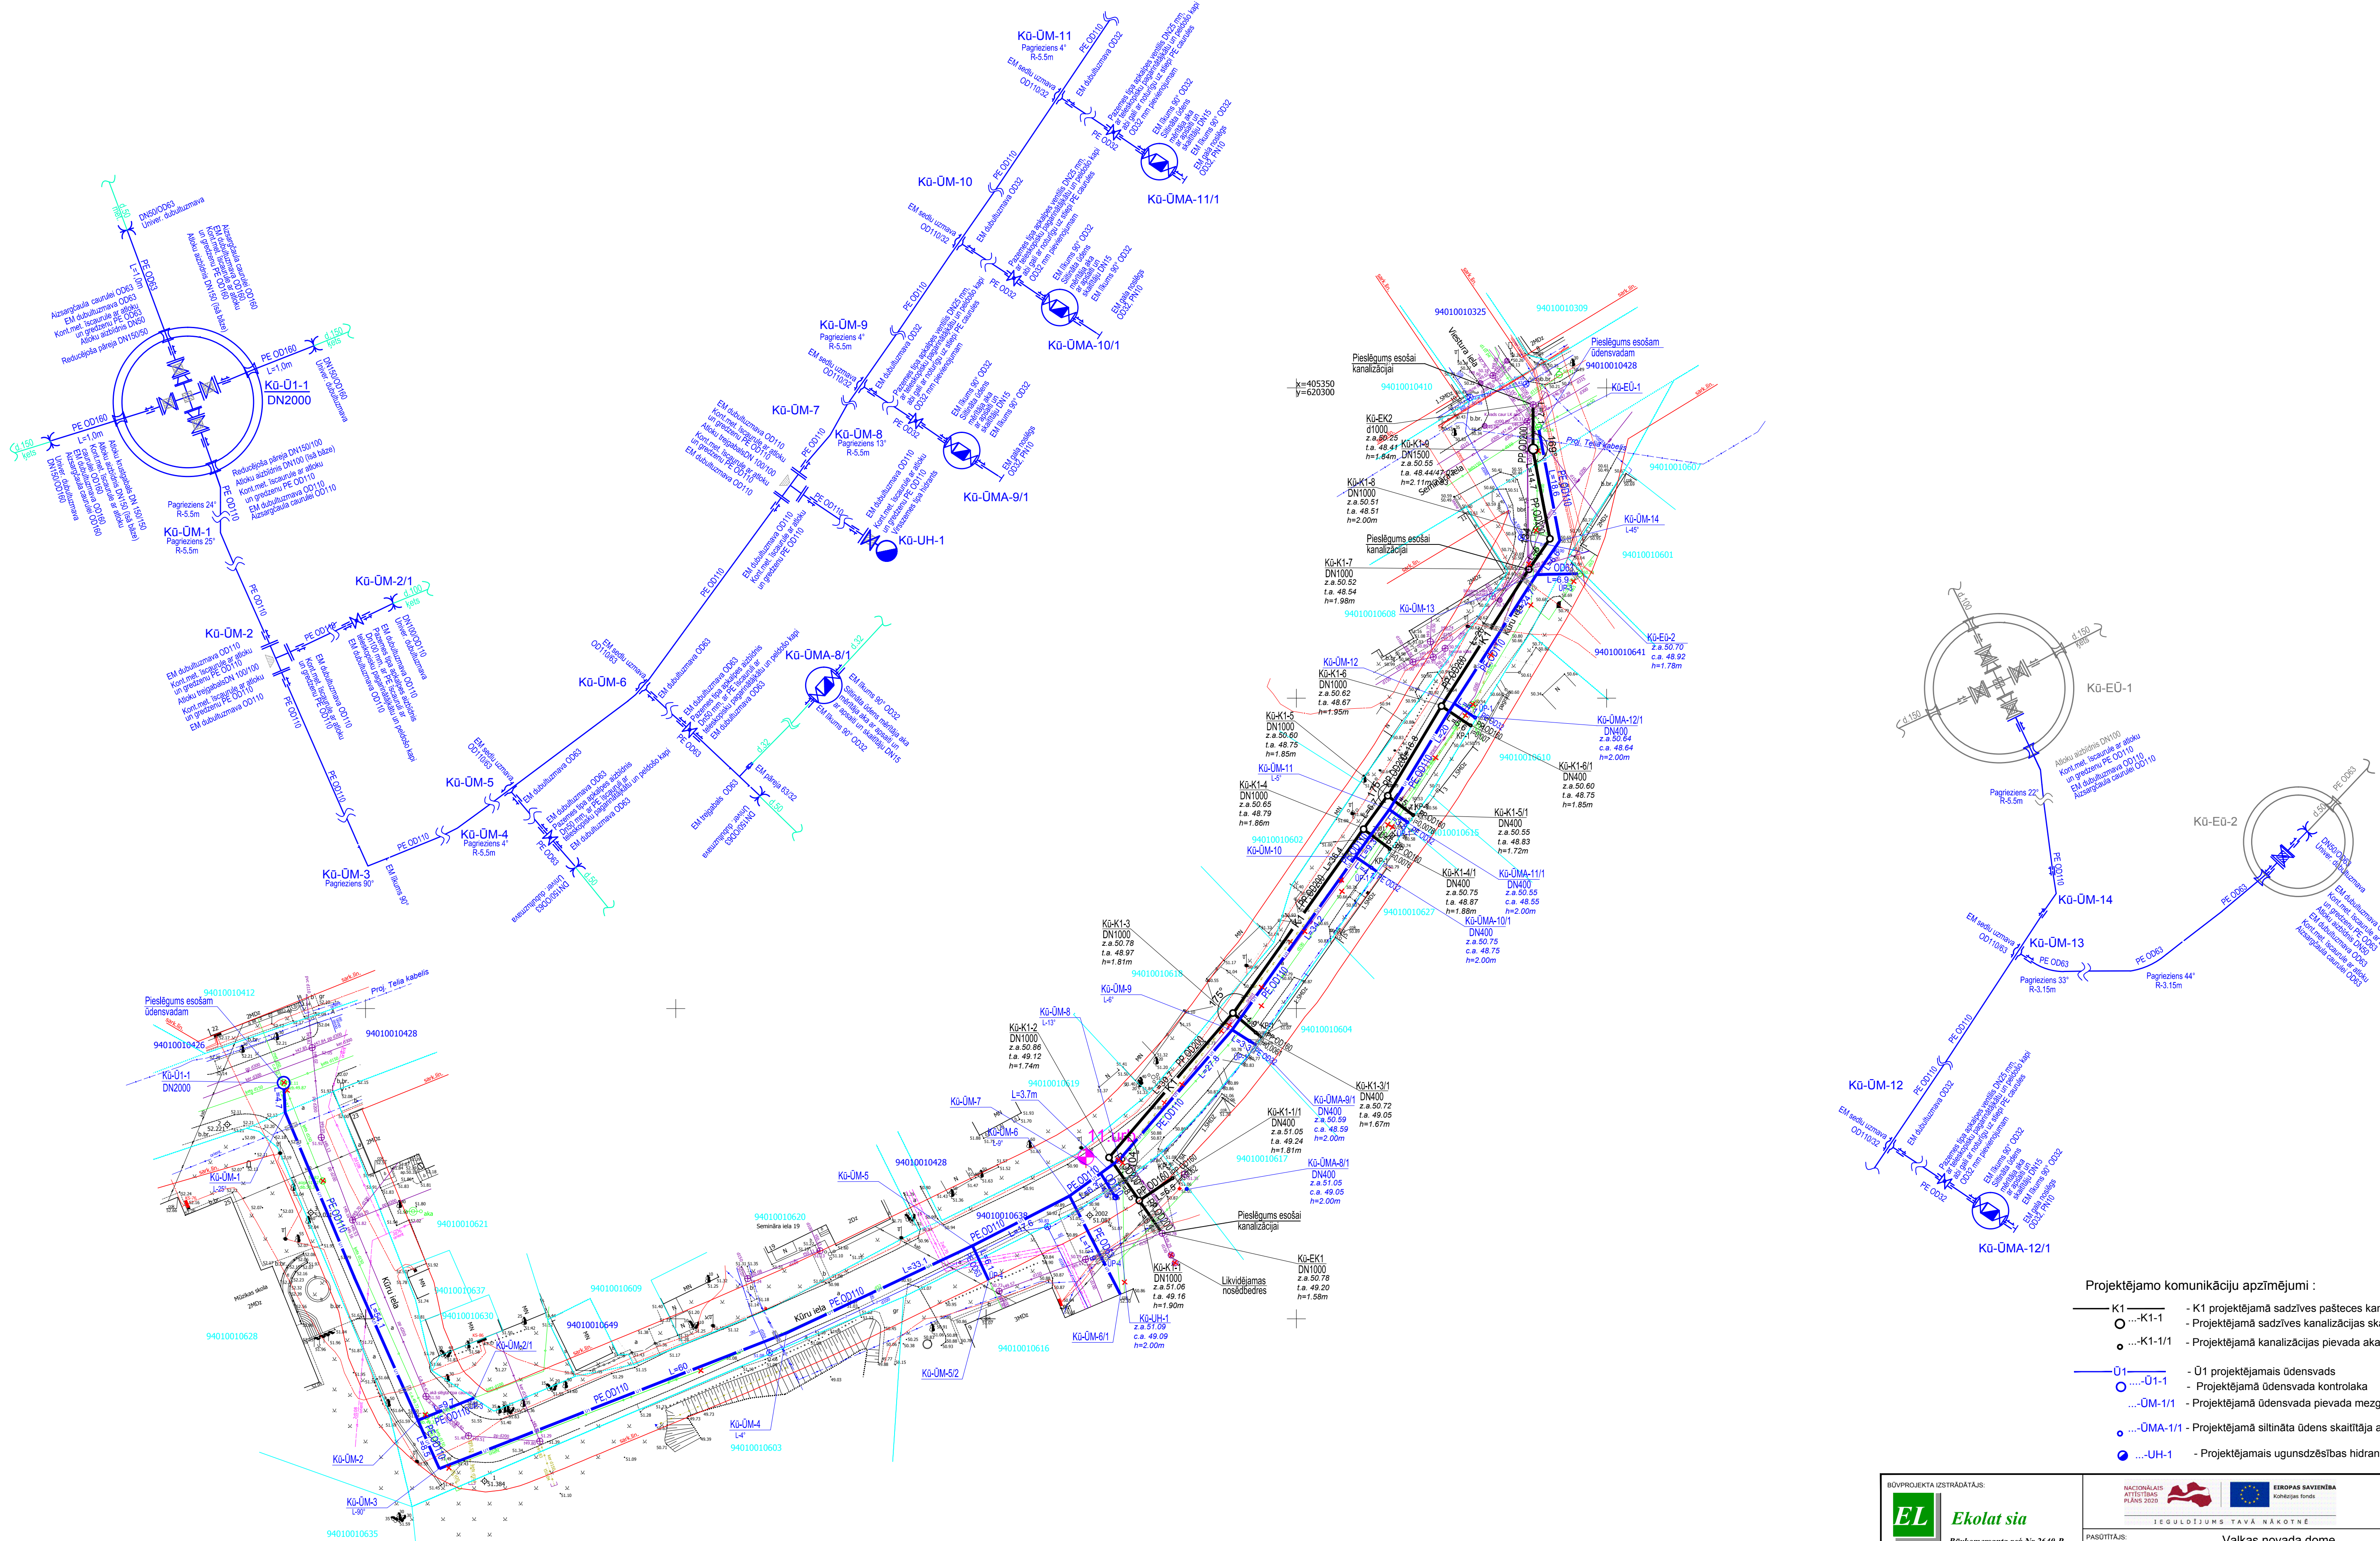

- Projektējamo komunikāciju apzīmējumi:
- K1 — K1 projektējamā sadzīves paštēces kanalizācija
 - — K1-1 — Projektējamā sadzīves kanalizācijas skataka
 - — K1-1/1 — Projektējamā kanalizācijas pievada aka
 - ū1 — ū1 projektējamo ūdensvads
 - — ū1-1 — Projektējamā ūdensvada kontrolaka
 - — ū1-1/1 — Projektējamā ūdensvada pievada mezgls
 - — ū1-1/1 — Projektējamā siltinātā ūdens skaitītāja aka
 - — ūH-1 — Projektējamo ugunsdzēsības hidrants

BŪVPROJEKTA IZSTRĀDĀTĀIS: EL Ekolot sia Būvkomersanta reģ. Nr. 2640-R Daugavpils, LV-5401 I.Priču 30a tālrunis: 654-24646		NACIONĀLAIS ATBALSTS PILNĀS 2020 EKROPAS SAVIENĪBA Kohēzijas fonds IEŠĒDZĪJUMS TAVĀ NĀKOTNĒ	
PASŪTĪTĀIS: Semināra iela 9, Valka, Valkas novads, LV 4701		Valkas novada dome	
AMATS:	UZVĀRDS:	PARAKSTS:	DATUMS:
BŪVPR.D.VAD.	T.LOGINOVA		05.2017
IZSTRĀDĀJA:	J.MACIEVSKIS		05.2017
PROJEKTS:		PASŪTĪTĀJUMA NUMURS:	
BŪVPROJEKTS:		STADIJA:	
RĀSĒJUMS:		MARKA:	
Ģenerālplāns ar ŪK tīkliem (Kūru iela)		LAPAS NR.:	
FAILS:		KOPĒJO LAPU SKAITS:	
		MĒROGS:	
		ARHĪVA REĢ. NUMURS:	