


Kanalizācijas K1 garenprofils

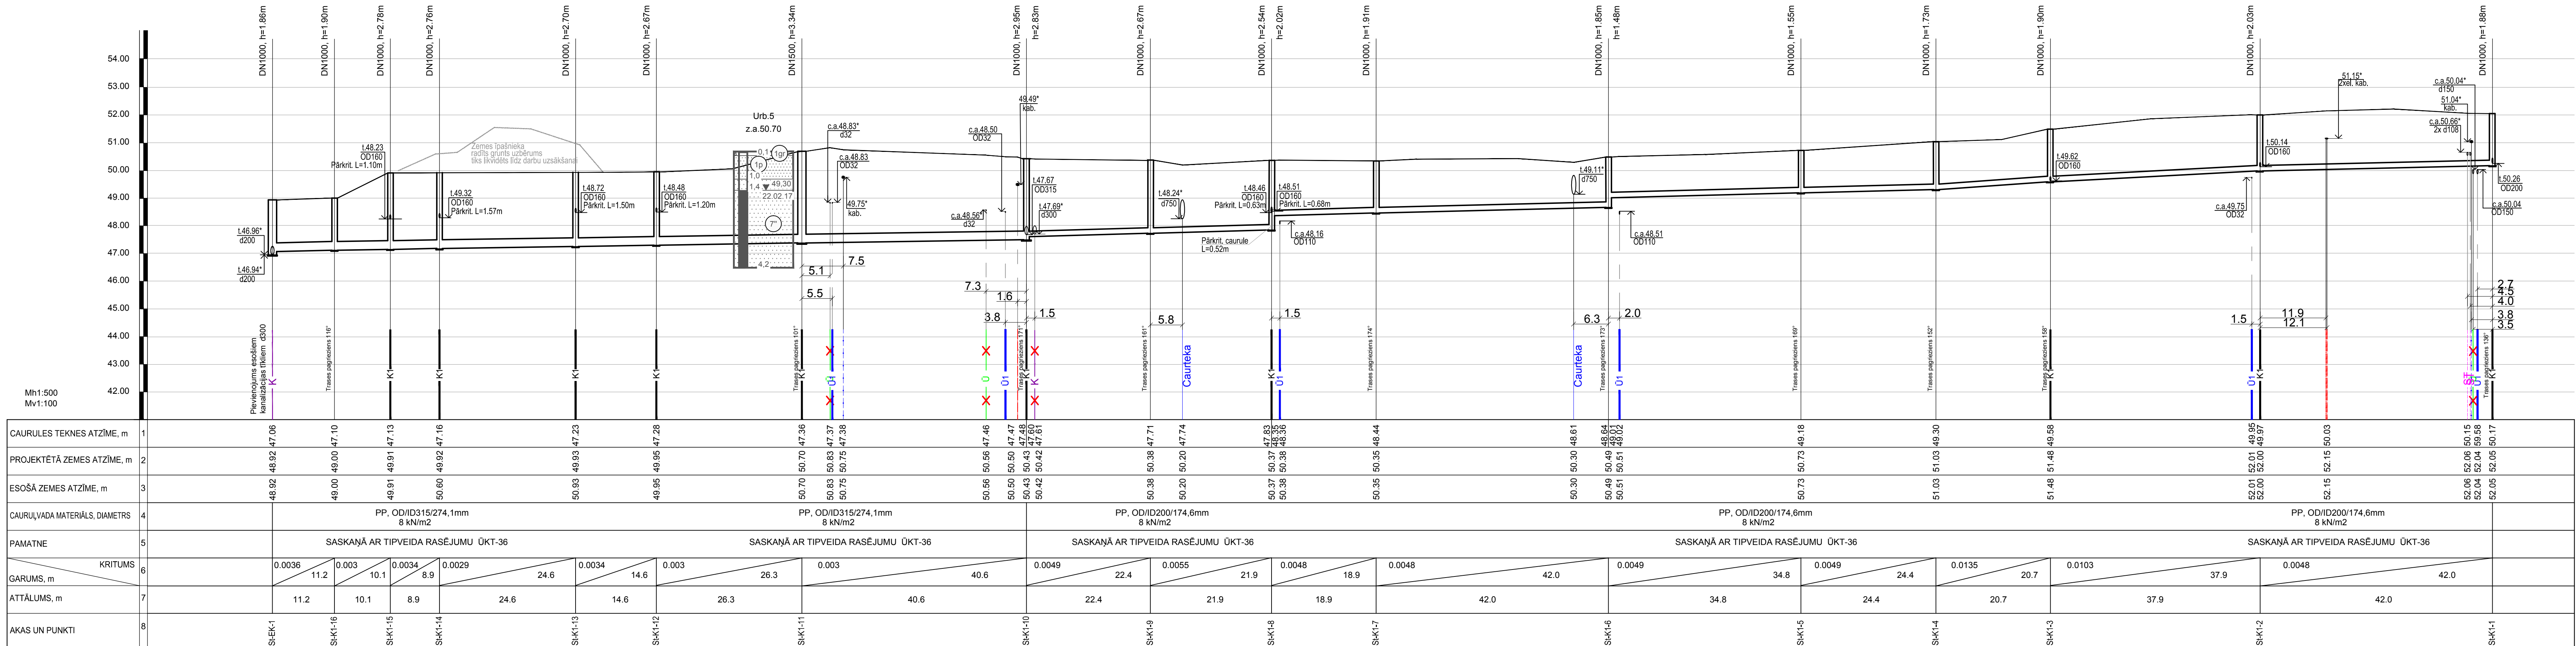

- Piezīmes:
- Nosacītos apzīmējumus skatīt rasējumā ūKT-1 (vispārīgie rādītāji).
 - Tīklu trasējumu skatīt lapā ūKT-5.
 - XX.XX" - atzīme precizējama pēc atšuršanas būvniecības laikā.
 - Pirma darbu uzskaites, esošo komunikāciju iebīves doļumi piešķiruma un šķērsošanas vietās ar esošiem tīkliem precizējami ar šuršēšanu.
 - Esošo komunikāciju aizsardzības metodes sk. lapā ūKT-37.
 - Aku vāku izbīves risinājumu sk. lapā ūKT-47.
 - Cietījumā, ja būvniecības laikā tiks bojātas drenāžas un citas inženierkomunikācijas caurules, tās jāatjauno sākotnējā stāvoklī.
 - Inženierģeoloģisko griezumu raskurtojumū skatīt projekta vispārīgajā daļā III sējuma.

BŮVPROJEKTA IZSTRĀDĀJAJS		NACIONĀLAIS PLĀNS 2022		EIROPAS SAVIENĪBA	
EL <i>Ekolot sia</i>		Būvkomersanta reģ.Nr.2640-R		I.Pretu 3te adr.654-24646	
BŮVPR.D.VADĪT.LOGINOVA		05.2017		PROJEKTS	
IZSTRĀDĀJA J.MACUEVSKIS		05.2017		BŮVĢIEKĒTS	
				RĀSĒJUMS	
FAKLS:				Kanalizācijas K1 garenprofils (Strautu iela)	
				PASŪTĪTĀJAIS	
				Valdas novada dome	
				Semināra iela 9, Valda, Valdas novads, LV 4701	
				PASŪTĪTĀJAIS NUMURS	
				VND4-22/16440	
				STADIJA	
				BP	
				MARKA	
				ŪKT	
				LAPAS NR.	
				26	
				KOPĒJO LAPU SKAITS	
				49	
				MĒROGS	
				Mh1:500, Mv 1:100	
				ARĪVA REG. NUMURS	