Kanalizācijas K1 garenprofils

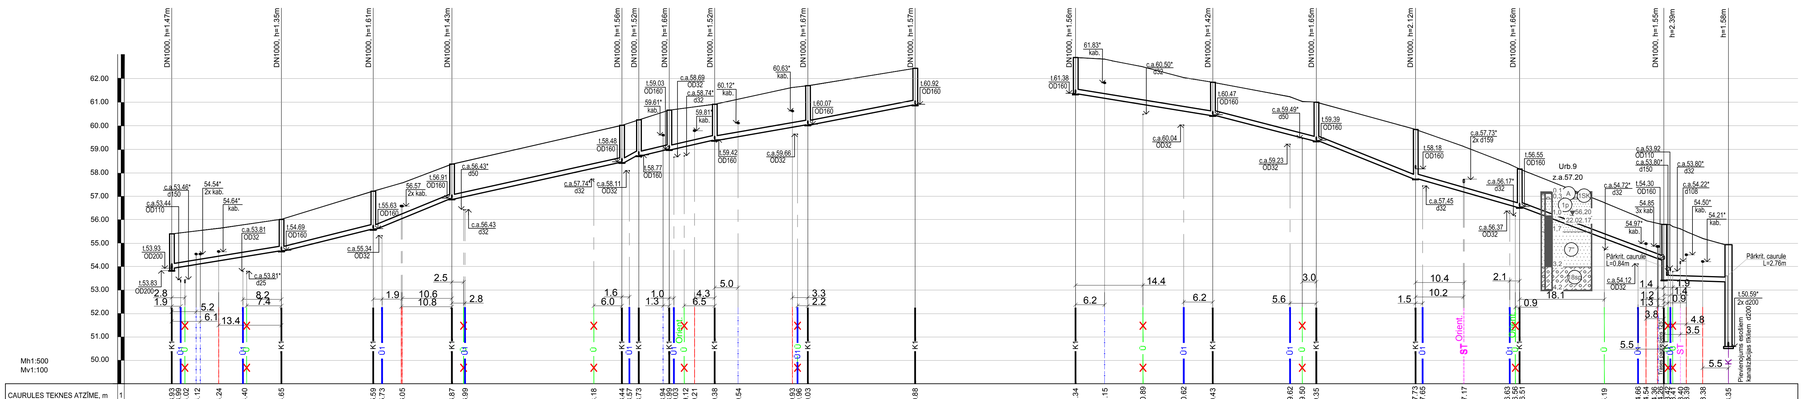

| | | |