
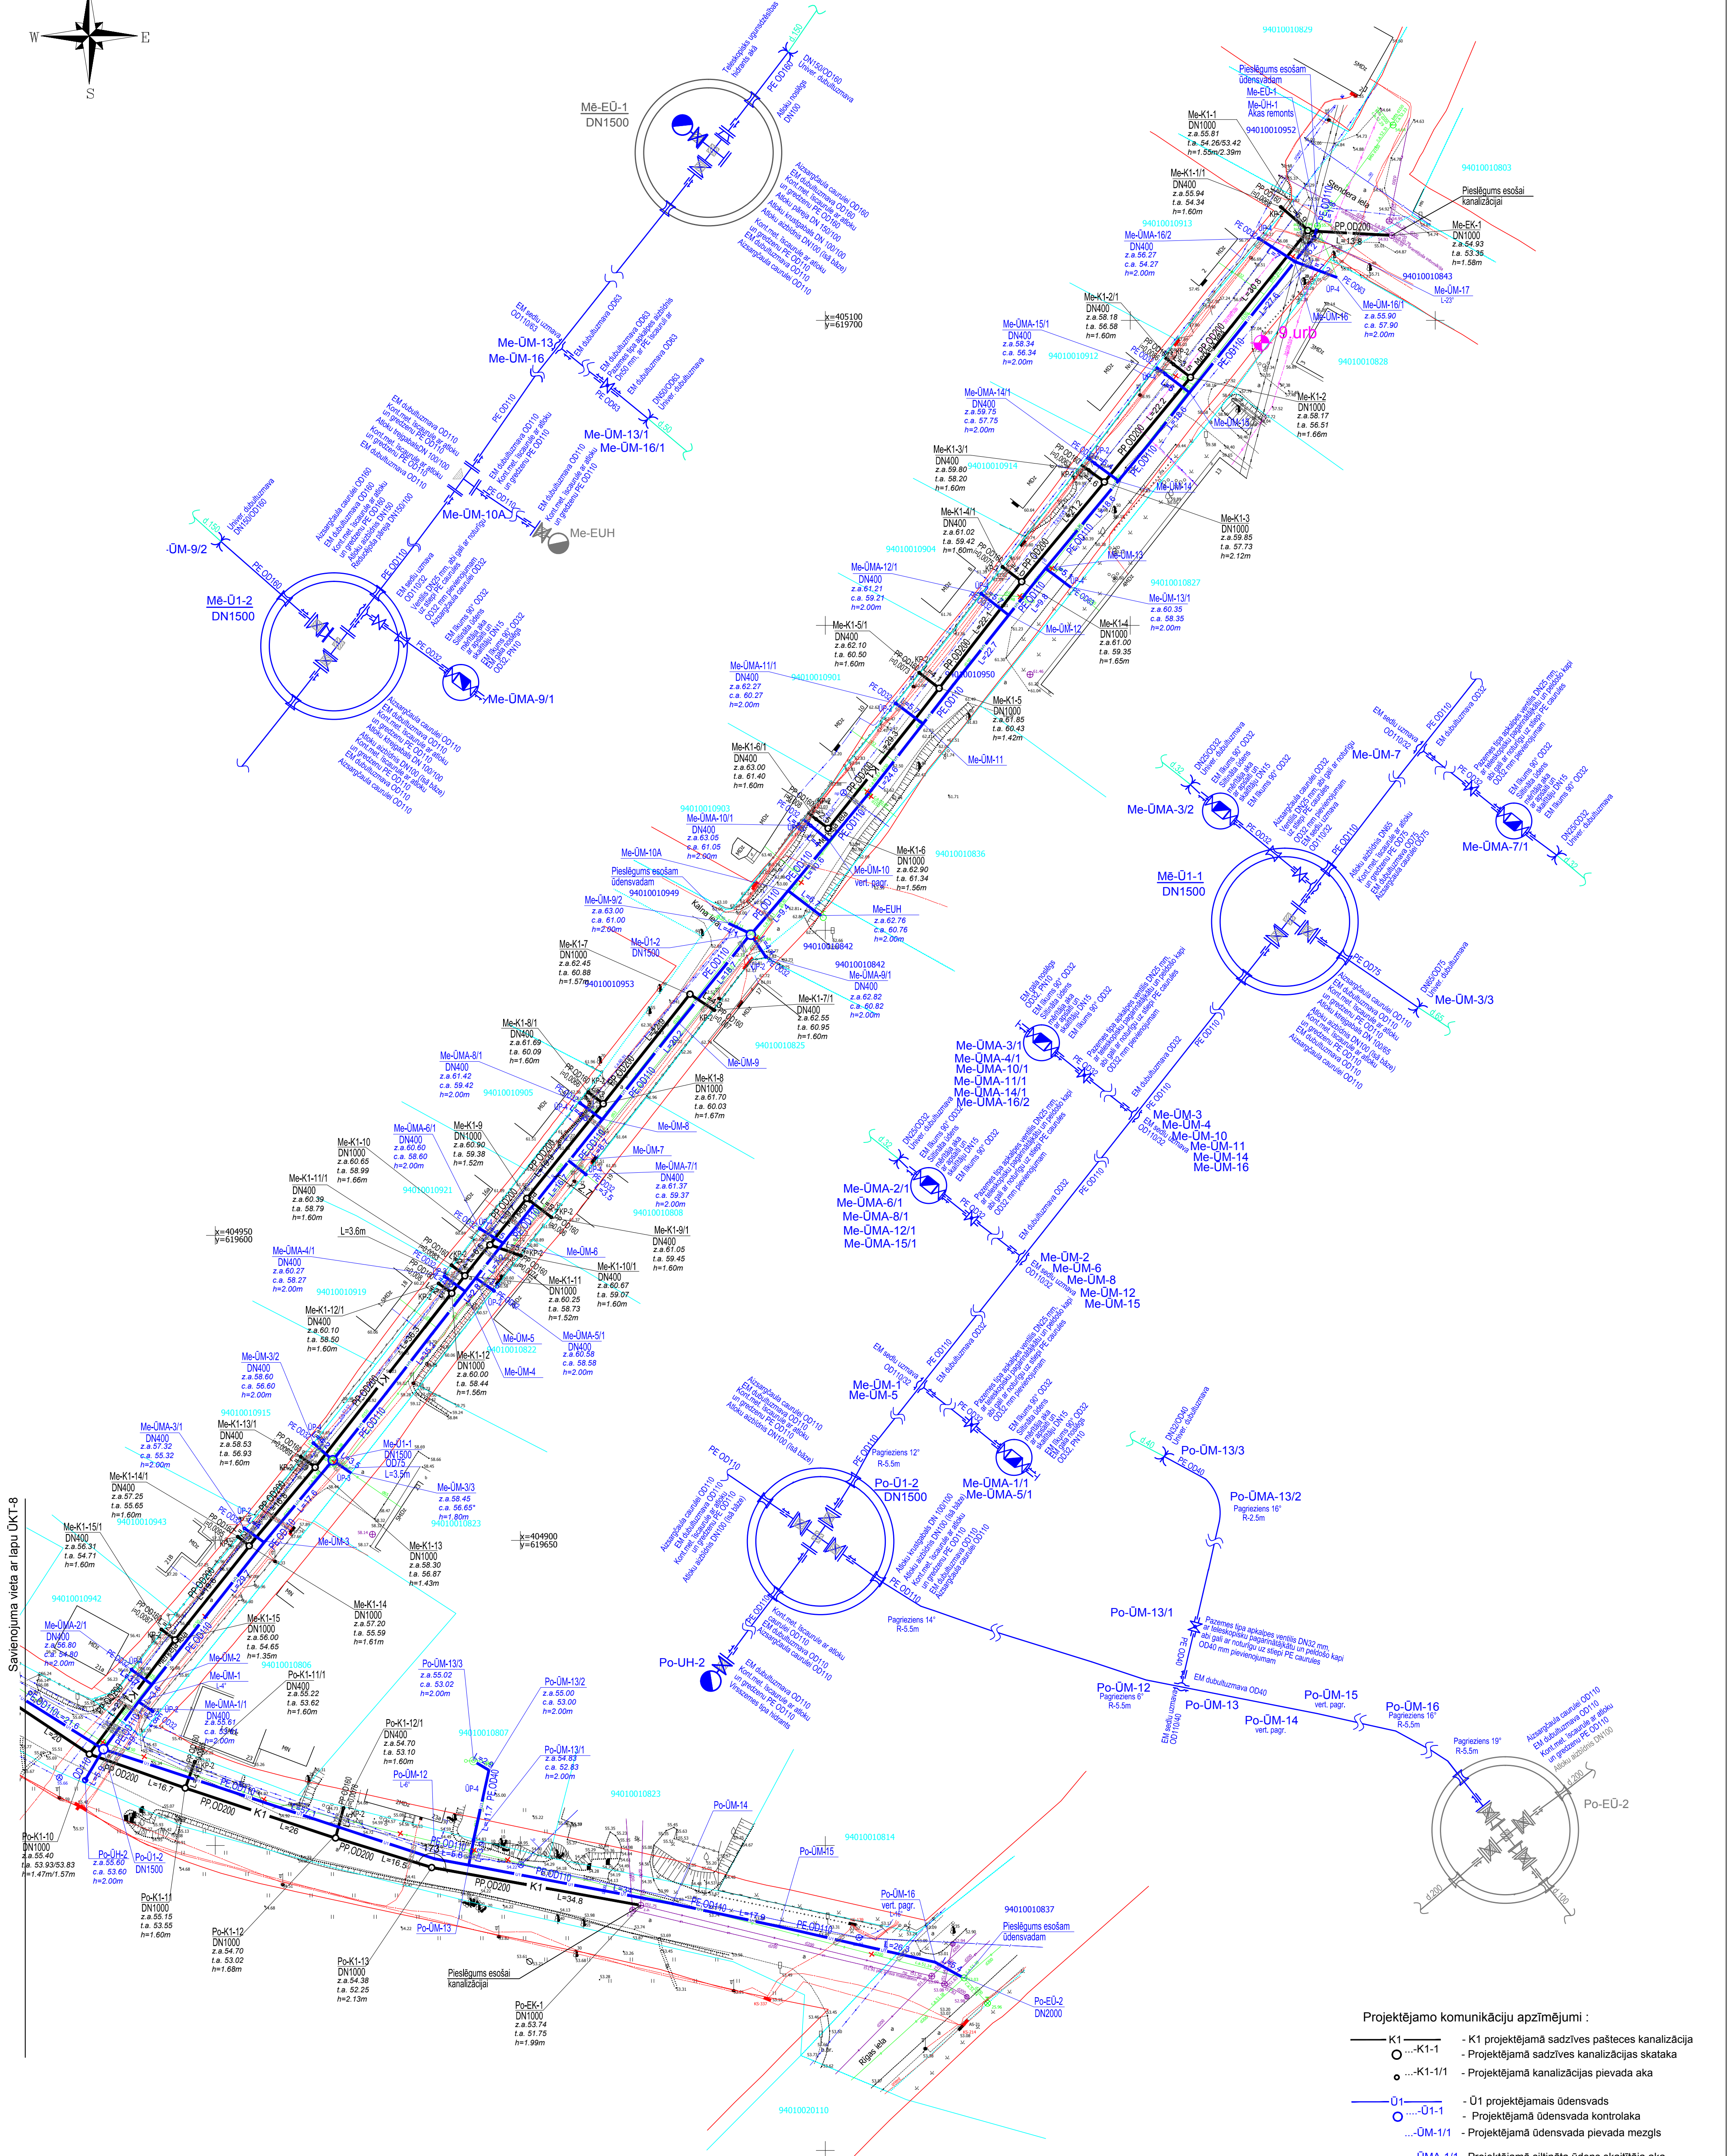


Ģenerālplāns ar ūK tīkliem  
(Mērkļa, Poruka iela)  
M 1:500

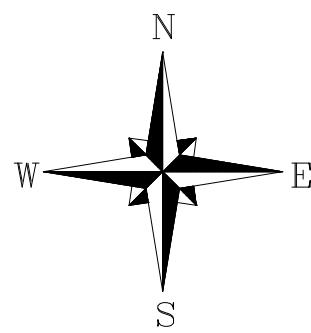

Projektējamo komunikāciju apzīmējumi :

- K1 — K1-1 - K1 projektējamā sadzīves paštēces kanalizācija
- — K1-1/1 - Projektējamā sadzīves kanalizācijas skataka
- — K1-1/1 - Projektējamā kanalizācijas pievada aka
- ū1 — ū1 projektējamais ūdensvads
- — ū1 - Projektējamā ūdensvada kontrolaka
- ūM-1/1 - Projektējamā ūdensvada pievada mezgls
- — ūMA-1/1 - Projektējamā siltinātā ūdens skaitītāja aka
- — ūH-1 - Projektējamais ugunsdzēsības hidrants

BŮVPROJEKTA IZSTRĀDĀTĀJS: <b>EL</b> <b>Ekolatsia</b> Būvkomersanta reģ.Nr.2640-R Daugavpils, LV-5401 I.Preču 30a tālr.654-24646				NACIONĀLAIS ATBILDĪBAS PLĀNS 2023 EUROPA SAVIENĀBA IEGULDĪTĀJUMS TAVĀ NĀKOTNĒ			
PASŪTĪTĀJS: Valsts novada dome Semināra iela 9, Valka, Valkas novads, LV 4701				PASŪTĪTĀJUMA NUMURS: VND/4-22/16/440			
AMATS: UZVĀRDS: PARAKSTS: DATUMS: 05.2017				PROJEKTS: Stādīšanas darbi, III kārta			
IZSTRĀDĀJĀJ: JACIJEVSKIS 05.2017				BOVĒKĒJIS: Stādīšanas darbi, III kārta			
				RĀSĒJUMS: Ģenerālplāns ar ūK tīkliem (Mērkļa, Poruka ielas)			
FĀILS:				LAPAS NR.: 9			
				KOPEJO LAPU SKAITS: 49			
				MĒROGS: 1:500			
				ARHĪVA REĢ. NUMURS: .....			