


1.STĀVA PLĀNS

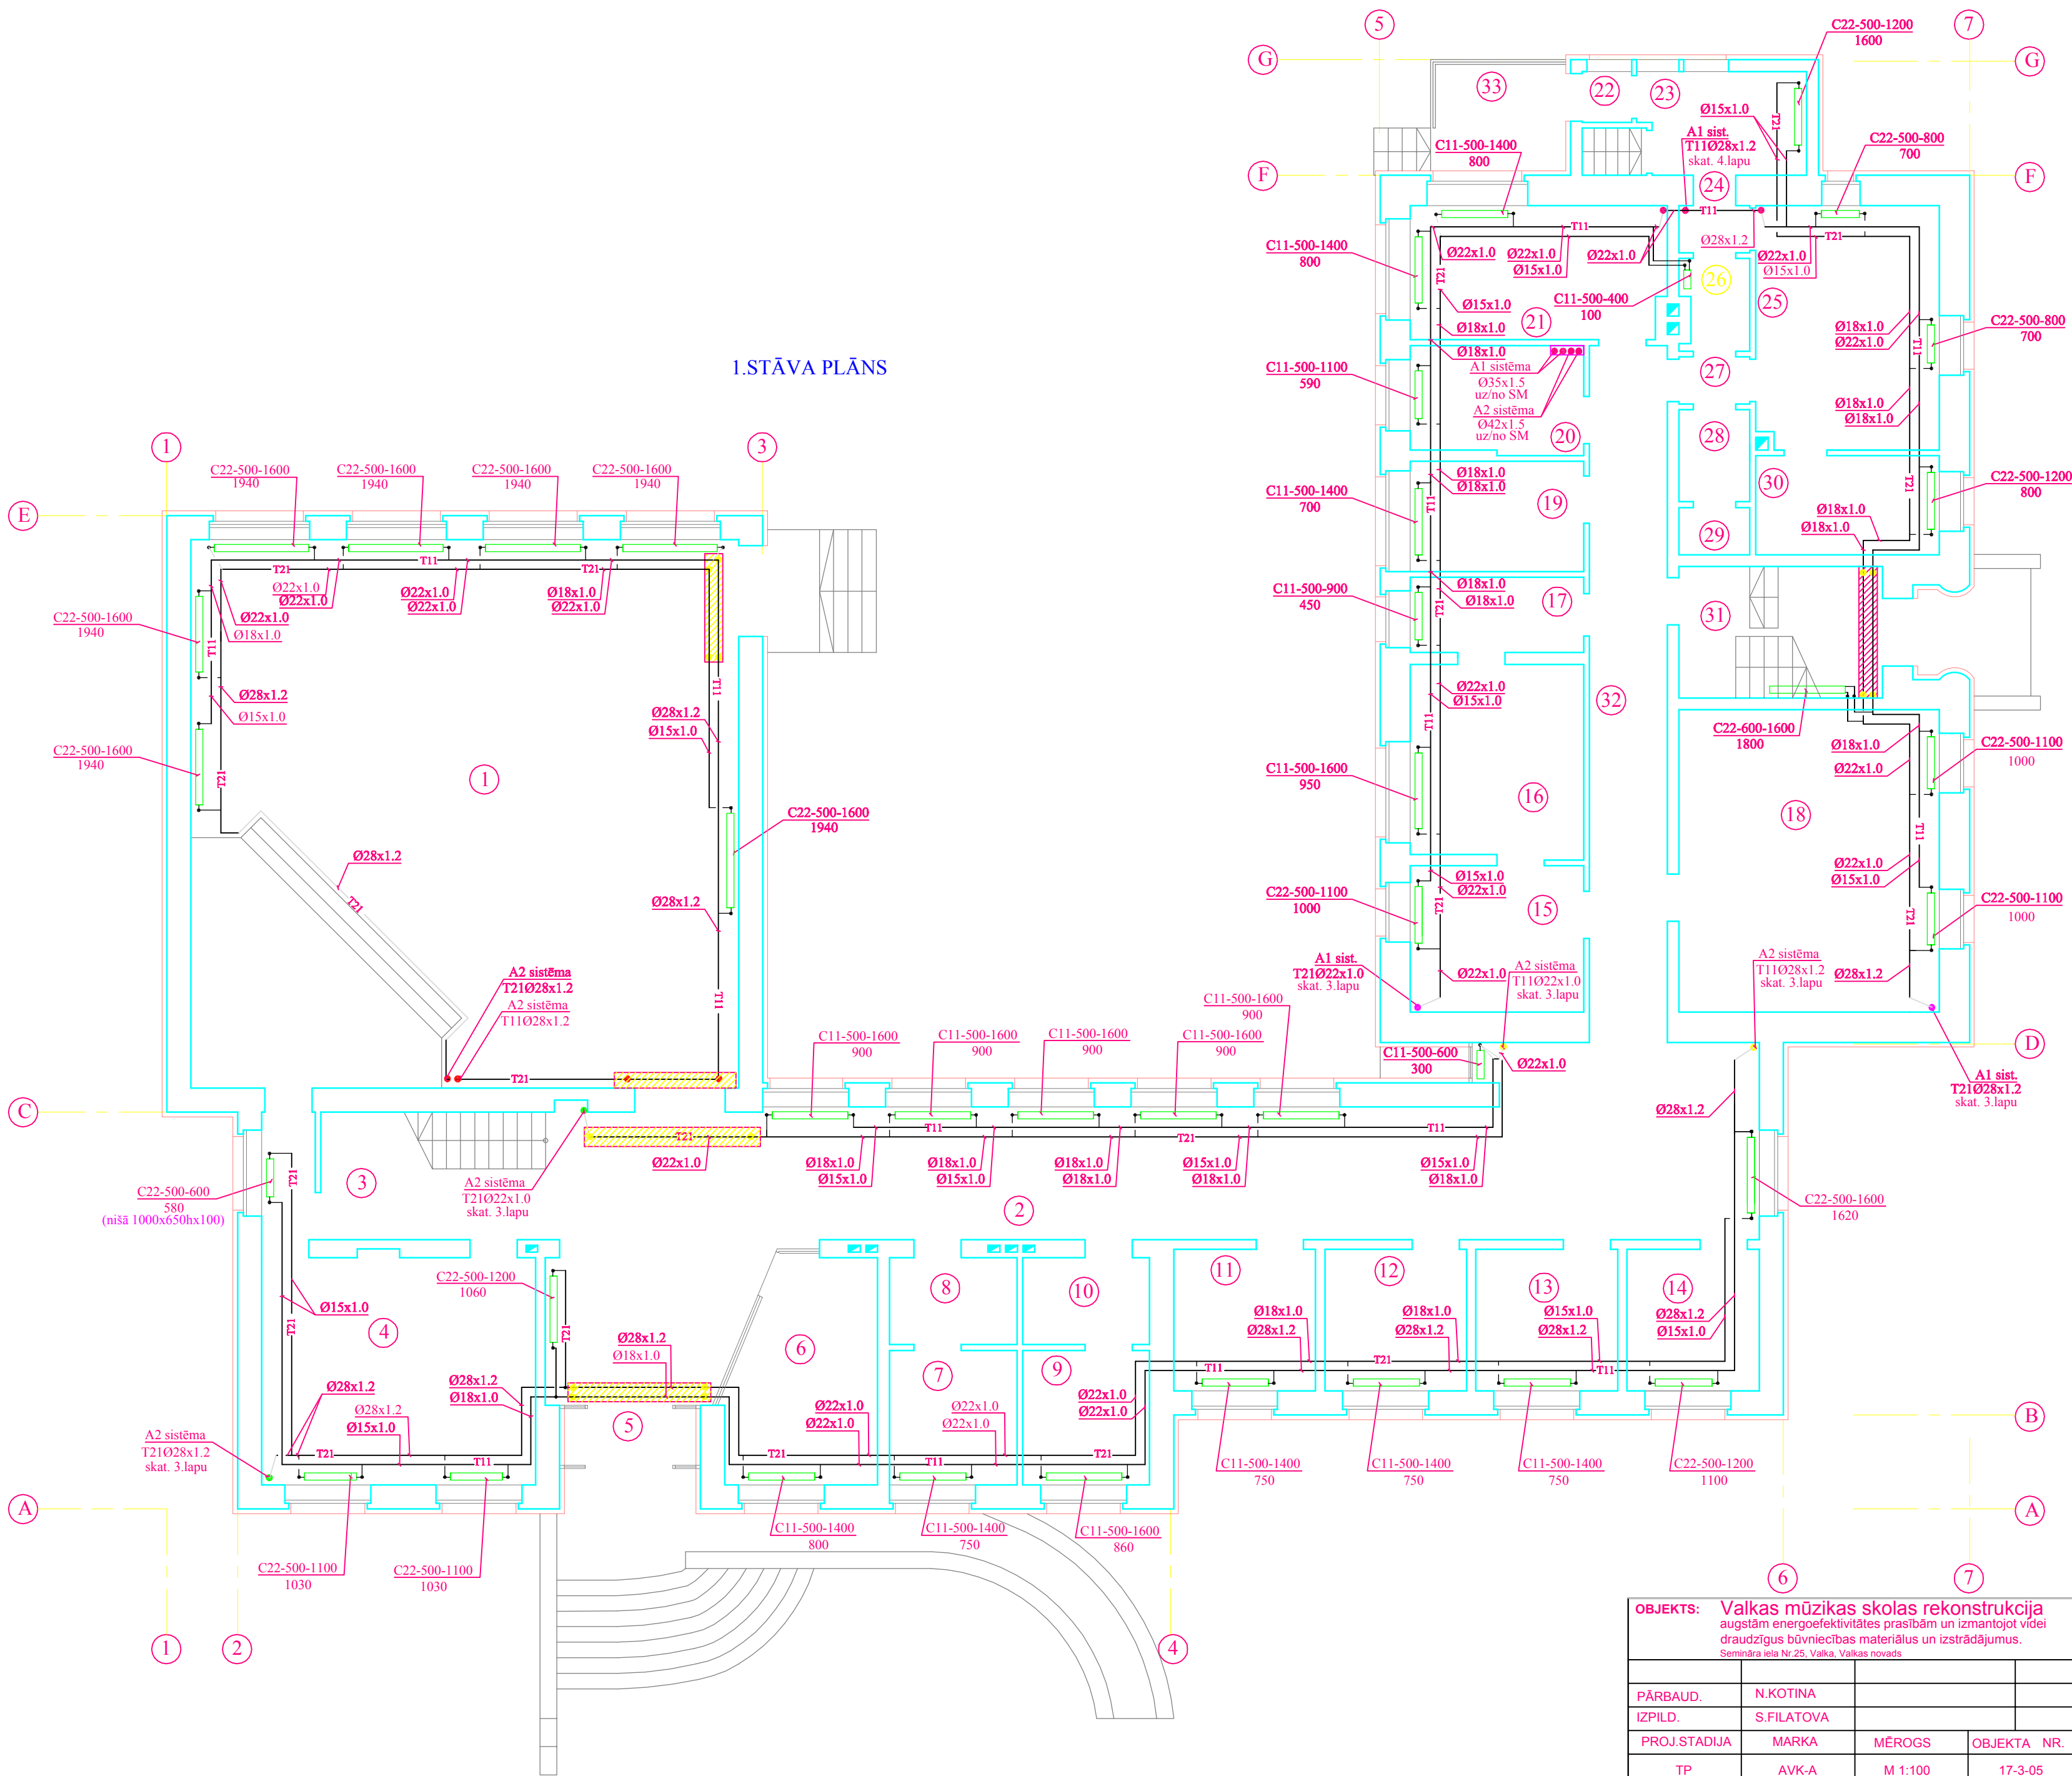

TELPU EKSPLIKĀCIJA

Nr.	Nosaukums	platība m ²
1	Zāle	134.6
2	Foaljē	108.6
3	Gaitenis	3.2
4	Kabinets	27.6
5	Vējtveris	3.4
6	Ģērbtuve	14.4
7	Tualete	9.0
8	Tualetes priekštelpa	4.2
9	Tualete	7.2
10	Tualetes priekštelpa	3.4
11	Klase	9.0
12	Klase	8.9
13	Atpūtas telpa	8.8
14	Atpūtas telpa	8.7
15	Kabinets	10.7
16	Bibliotēka	13.9
17	Gaitenis	4.9
18	Klase	31.8
19	Klase	8.3
20	Klase	8.1
21	Klase	13.8
22	Vējtveris	1.3
23	Gaitenis	7.4
24	Gaitenis	1.2
25	Kabinets	18.8
26	Dušas telpa	2.9
27	Gaitenis	2.3
28	Tualetes priekštelpa	2.7
29	Tualete	1.4
30	Palīgtelpa	7.8
31	Kāpņu telpa	9.6
32	Gaitenis	22.3
33	Terase	6.7

PIEZĪMES

- 1.Dn22x1.0 - vara caurules diametrs,mm.
- 2.Caurļvadi un sildķermeņi nosacīti novirzīti no sienas
- 3.Caurļvadi ir izvietoti virs grīdas līmeņi.

OBJEKTS: Valkas mūzikas skolas rekonstrukcija augstām energoefektivitātes prasībām un izmantojot vīdei draudzīgus būvniecības materiālus un izstrādājumus. <small>Semināra iela Nr.25, Valka, Valkas novads</small>				PASŪTĪTĀJS: Valkas novada dome reģ. Nr.9000944839 Semināra iela Nr.9, Valka, LV-4701			
PĀRBAUD.	N.KOTINA			RASĒJUMS: APKURE. 1.STĀVA PLĀNS			
IZPILD.	S.FILATOVA						
PROJ.STADIJA	MARKA	MĒROGS	OBJEKTA NR.	LAPA	LAPAS caur.Nr.	F I R M A	
TP	AVK-A	M 1:100	17-3-05	AVK-A-3		TURSONS SIA	