


Sporta zāles plāns
M 1: 100

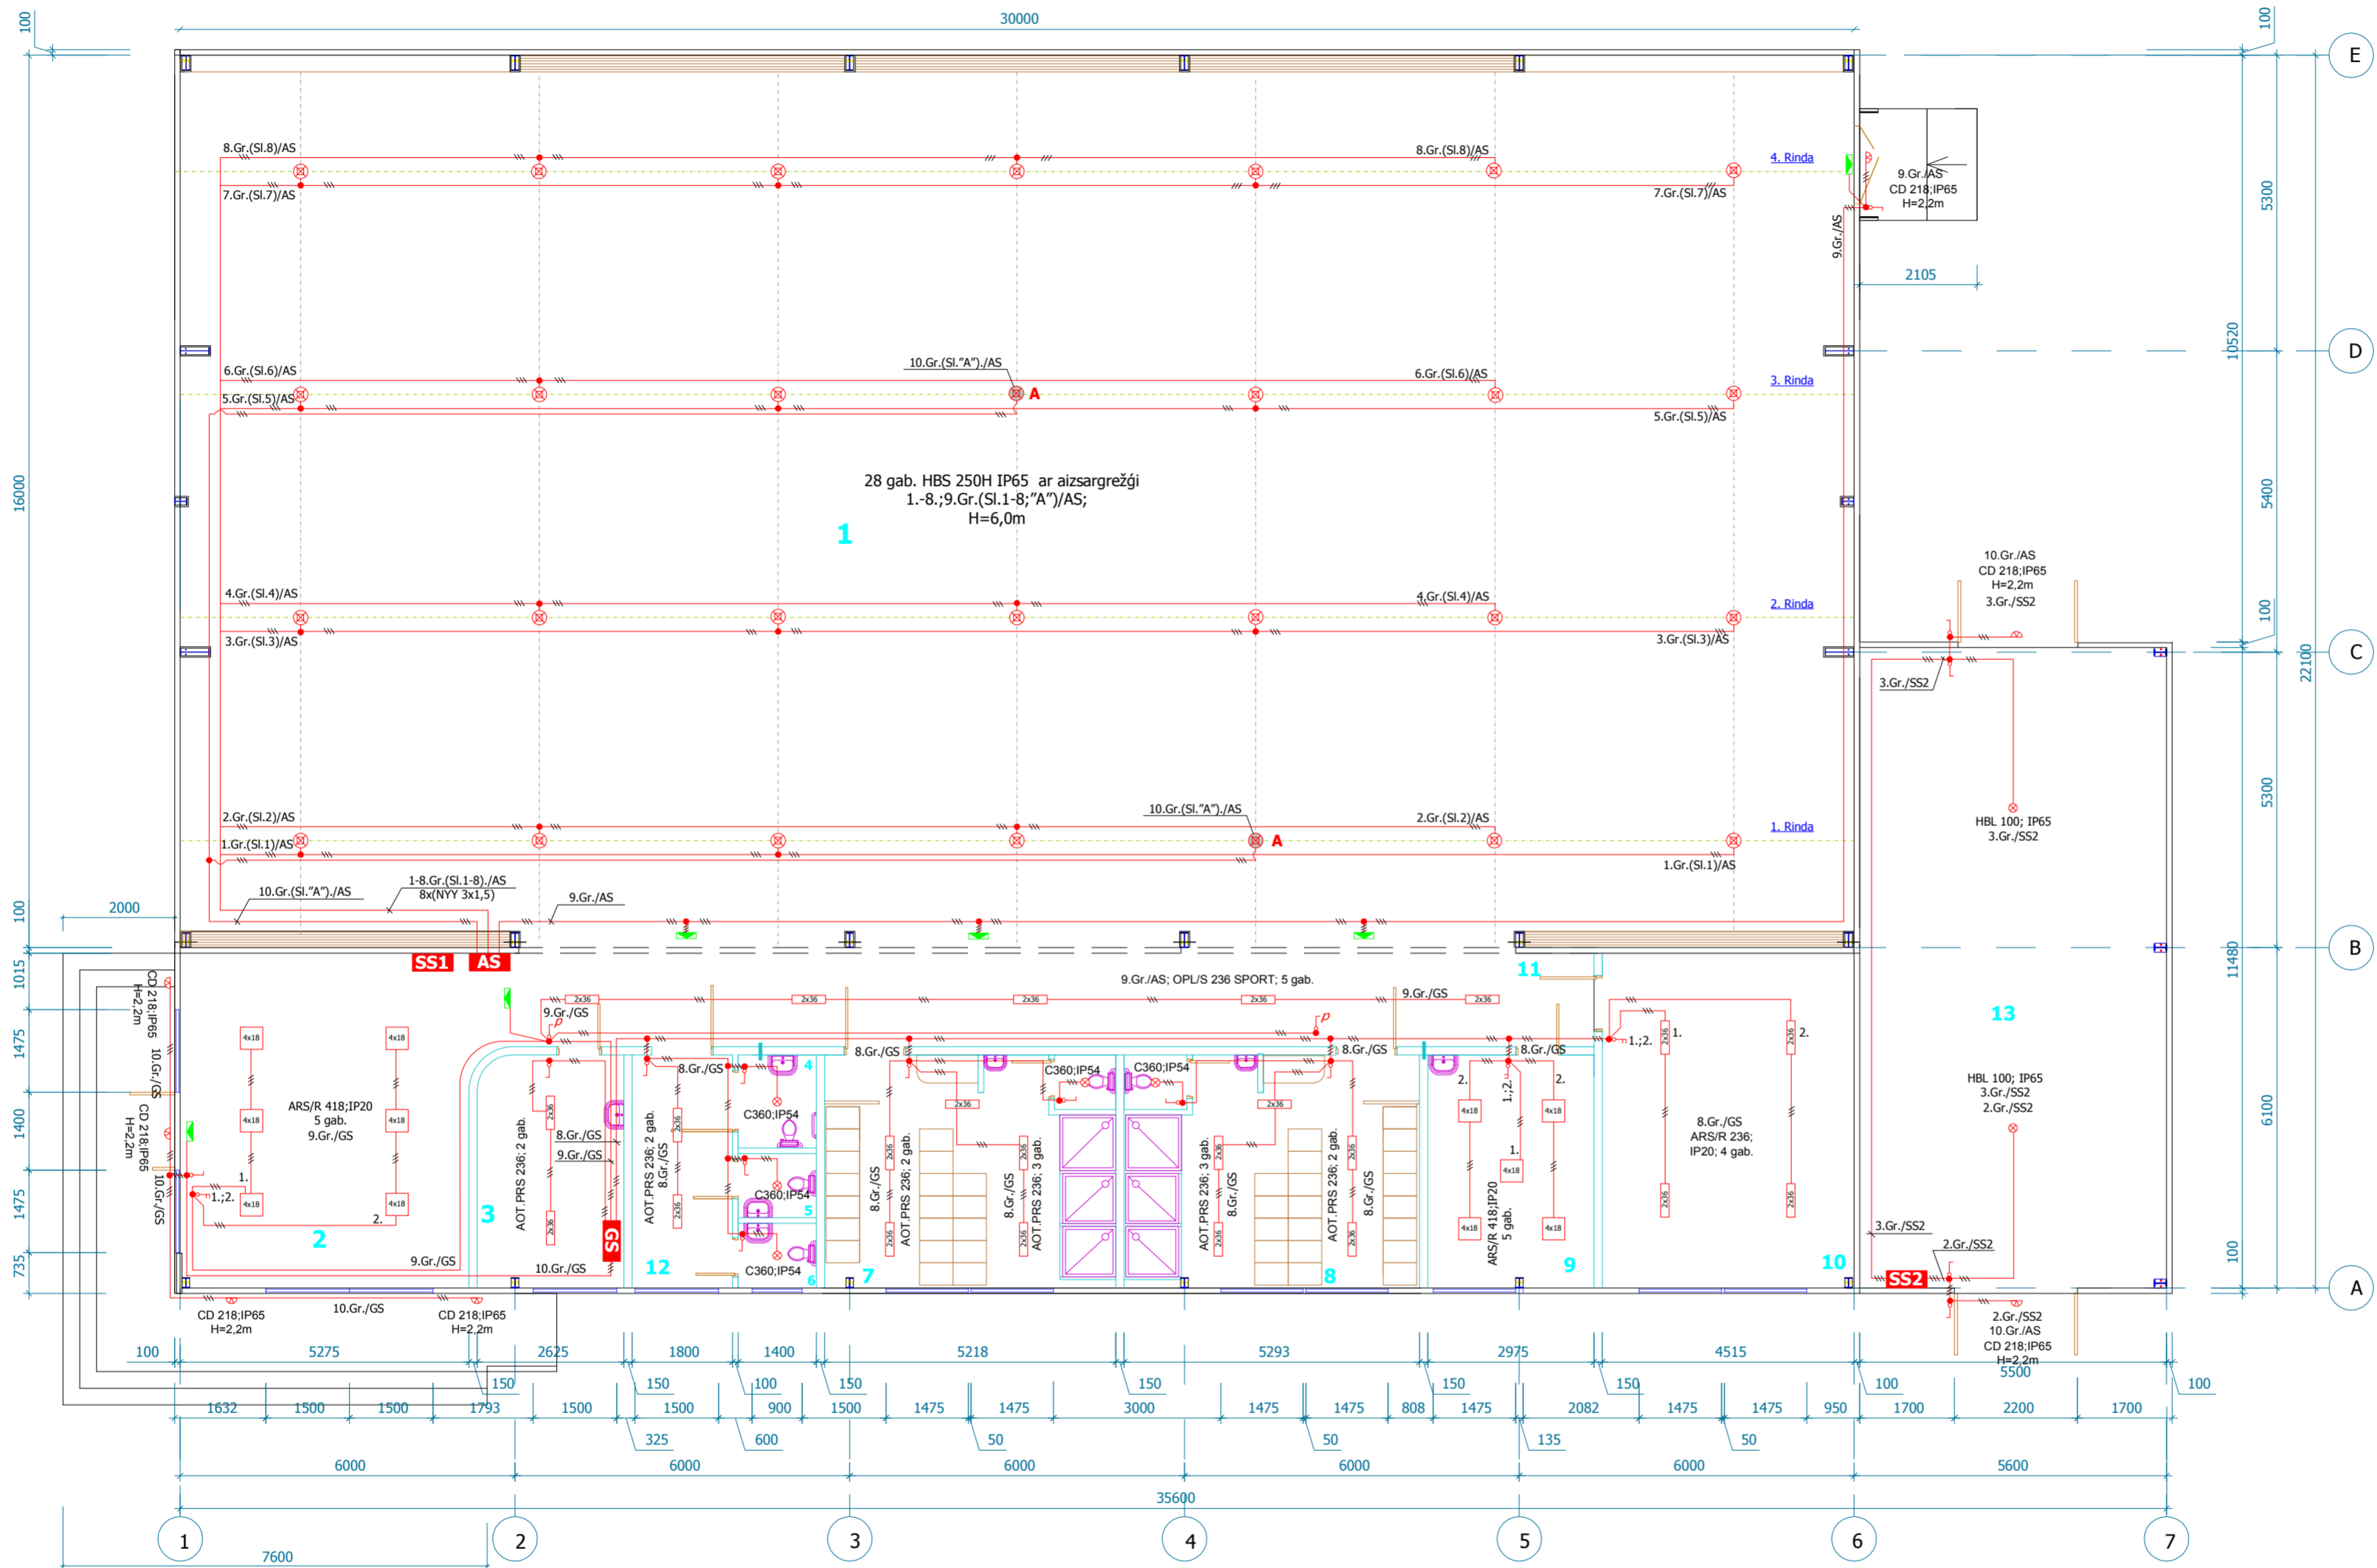

EKSPĻIKĀCIJA			
Nr.	Nosaukums	Piezīmes	Platība m²
1.	Sporta zāle		480.0m²
2.	Vestibils		33.1m²
3.	Tehniskā telpa		11.0m²
4.	WC apmeklētājiem ar kustību traucējumiem		2.40m²
5.	WC		1.60m²
6.	WC		1.60m²
7.	Gērbtuve-duša		21.8m²
8.	Gērbtuve-duša		22.0m²
9.	Sporta skolotāju kabinets		12.4m²
10.	Sporta inventāra noliktava		27.1m²
11.	Gaitenis		32.4m²
12.	WC priekštelpa		7.50m²
13.	Tehniskā telpa		63.0m²
Kopā:			715.9m²

Dokum.nr.	Nosaukums	Paraksts	Datums	2010.G.	Pasūtītājs: Valkas novada dome, reģ.Nr.900944839, Semināra iela 9, Valka.			M 1:100
Pr. vadīt.	P. Poikāns		21.06.2010.					
Projektēja	P.Bicāls		21.06.2010.	Sporta zāle „Druvas”, Vīciema pagasts, Valkas nov. Elektrotehniskā daļa. Iekšējā elektroinstalācija	STAD.	LAPA	LAPAS	
					TP	EL -5	7	
					El. apgaismojuma principiālā shēma	Pasūt. № 02-10-S		
						SIA "Arhitekta G. Kursīte"		