
















## Arhitektuurses osas / Daļa ainavu arhitektūrā

	Proj. ūleālgurda / Proj. gājēju pāreja
	Proj. parkimiskoht / Proj. parkošanās vieta
	Olemaslovel (sālitattav) puu / Esošais (saglabājams) koks
	Proj. puud / Proj. koki
	Proj. videokamera asukocht / Proj. videokamera atrašanās vieta
	Proj. haljastus / Proj. apzaļumošana
	Proj. pergola / Proj. pergola
	Proj. kāsipuud / Proj. margas
	Proj. piirdeade / Proj. žogs
	Proj. pink / Proj. soliņš
	Proj. bussipeatuse ootepaviljon / Proj. autobusa pieturas uzgaidāmais laukums
	Proj. māņuvāljaku mōobel / Proj. spēļlaukuma mēbeles
	Proj. kiik / Proj. šūpoles
	Proj. spordi vāljaku mōobel / Proj. sporta laukuma mēbeles


0lemaslovelav komunikatsioonid / Esošās komunikācijas  
 1  
 2  
 52


Töö nr. 1587 "Valga linn.Valga linna tänavavalgustus" ITK /  
Darbs nr.1587 "Valgas pilsēta.Valgas pilsēta ielu apgaismojums" ITK


 Varem projekteeritud LED valgustus /  
lepiekš projektētais LED apgaismojums

Darbs nr. 1419 „Raja, Rīgas, Sēpa un Kesk ielas, Valgas pilsēta. Valgas vēsturisko kvartālu atsevišķās daļas“ Keskonnaprojekt OÜ

	Proj. sadameveerēn / Proj. lietus ūdens rene
	Proj. surekvanalisatīoos turo / Proj. spiediena kanalizācijas caurule
	Proj. sadameveekanalizāatīoos turostūr / Proj. lietus ūdens kanalizācijas caurulvds
	Proj. veotūrstūr / Proj. ūdensvads
	Proj. kanalisatīoos turostūr / Proj. kanalizācijas caurulvds
	Līkvīderītar turostūr / Līkvīderītar caurulvds
	Līkvīderītar objekt / Līkvīderīgas objektv
	Olemas/lela turostūr / suļemakoh / Ešōa caurulvda noslēgšana vieta
	Proj. kanalisatīoos kontrolkabe / Proj. kanalizācijas kontrolka
	Proj. kanalisatīoos pīemēdušē sōlm / Projektēatē kanalizācijas savienojuma ka
	Proj. restka / Proj. restu aka
	Proj. veotūrstūr sōlm / Proj. ūdensvads mēzēls
	Siir, siiber / maakra / Proj. atbzīdnīs / servīs / krāns
	Proj. maaluule turotērhēdūrant / Proj. pazemes ūgnsdzēsības hīdrāns
	Proj. sōdīte asfaltbētonkaate / Proj. brauktuves asfaltbētona segums
	Proj. kōnīte bētonvīkkaite 'Mōisakivi Mini' / Proj. gājēju celīna bētona plātū segums 'Mōisakivi Mini'
	Proj. granītvīk sīlūtīs 10x10 / Proj. granīta akmeņs segums

 Muinsuskaitse mälestised / Aizsargājāmie pieminekļi


 Muinsuskaitseala / Pieminekļu aizsardzības zona

 Muinsuskaitseala, mālestise kaitsevöönd /  
Pieminekļu aizsardzības zona, pieminekļu aizsardzības josla


Märkused / Piezīmes:

1. Kinnismälestise kaitsevööndi moodustab 50 meetri laiune maa-ala mälestise väliskontuurist või pilrist arvates, kui mälestiseks tunnistamise õigusaktis ei ole nähtud teisiti. (Muinsuskaitse seadus § 25 lõige 3)


Napstiprindato pleminekl aizsardzibas Joslu veido 50 metru plata zemes teritorija, merot no pleminekla arejs konturas raibos, ja attiecigso pleminekl napstiprindato tiesibu akta nav paredzets citadi. (Pieminekla aizsardzibas likums, 25. pants 3. rindkopā)

MODIFICATION/MODIFIKATIONS/NO MODIFIKACIJA		DESCRIPTION / KURŠIDURS / ARASTURS		RESPONSIBLE / VASITAUTA / ATBILDIGS	
PROJECT PHASE / PROJEKTI STADIJUM / PROJEKTA STADIJA <b>PHIPOJECT</b>				<b>PHIPOPROJEKTS</b>	
PROJECT CENTRAL AREA AND PEDESTRIAN STREET IN VALGA-VALKA TWIN TOWN CENTRAL BUILDING DESIGN		PROJECT VALGA-VALKA KASKSILKLIINNA KESKSELNNA RAJATISE EHITUSPROJEKT		PROJECTS VALGAS - VALKAS DVĪNŪ PILSETAS CENTRA ATĪSTĪTĪBA	
PART / OSA / DAĻA		ARHITEKTUURNE OSA TEED JA LIKLUSKORRULRADUS		ARHITEKTURĀLAS DAĻA TERITORIJAS SADAĻA	
ADDRESS / ADDRESS / ADRESSE		Raja, Tartu ja Sõpruse tn, Valga linn, Valgamaa, Eesti		Rīgas, Raiņa un Latgales iela, Valkas novads , Latvija	
DEVELOPERS / TELLĒJA / PASŪTĪTĀJS		VALGA LINNAVALDĪSITS		VALKAS NOVADA DOME	
DESIGNERS / PROJEKTEERĒJA / PROJEKTĀTĀJS		 <b>Keskonnapiir</b> <small>ARHITEKTUURBÜROO</small>		<small>OLU KESKONNAPIIRI OÜ</small> a- Pilspeete 25, 20155 Tartu Tel: +372 795 7960 E: info@keskonnapiir.ee www.keskonnapiir.ee	
Juri Sabeltins OÜ (Registācijas numurs: 4014364) Juri Sabeltins (E-mail: j.sabeltins@juri-sabeltins.ee) Juri Sabeltins (Tel: +372 1245 1170)		LATVIAN NUMBER / ZĪMĀJUMA NUMURS / NUMĀRS 4014364		NUMBER OF PROJECTS / PROJEKTU KĀĻĪBS 4-1-2	
TITLE OF DRAWING / JOORNAME NĪMĪTUS / RĪKSLĪMUS <b>VERTIKĀLKĀLPLANEERING VERTIKĀLKĀLS PLĀNS</b>		SCALE / MŪOTĀPLA / MĒROGŠ  1:500		PROJECT OBJECTS / PROJEKTO OBJEKTI IN-601 CONTRACT NO./LĪCUMĀ NR./LĪCUMĀ NR. VN04/42-22/16/445	
FILE / JOORNE DOKUMENTS / ARHĪVA NĪMĒS IN100_PP_TF-4-1_VERTIKĀLKĀLPLANO.dwg		DATE / MŪOTĀPLA / MĒROGŠ 15.05.2018		DATE / MŪOTĀPLA / MĒROGŠ 15	
Responsible / Vasitauts / Sadaļas vadītājs Doris / Projehtierit / Izbūvotājs		Bize Mobilie-lu (LAT) / Vadītā Mobilis (EST)			
		Aize Vissuups (EST)			

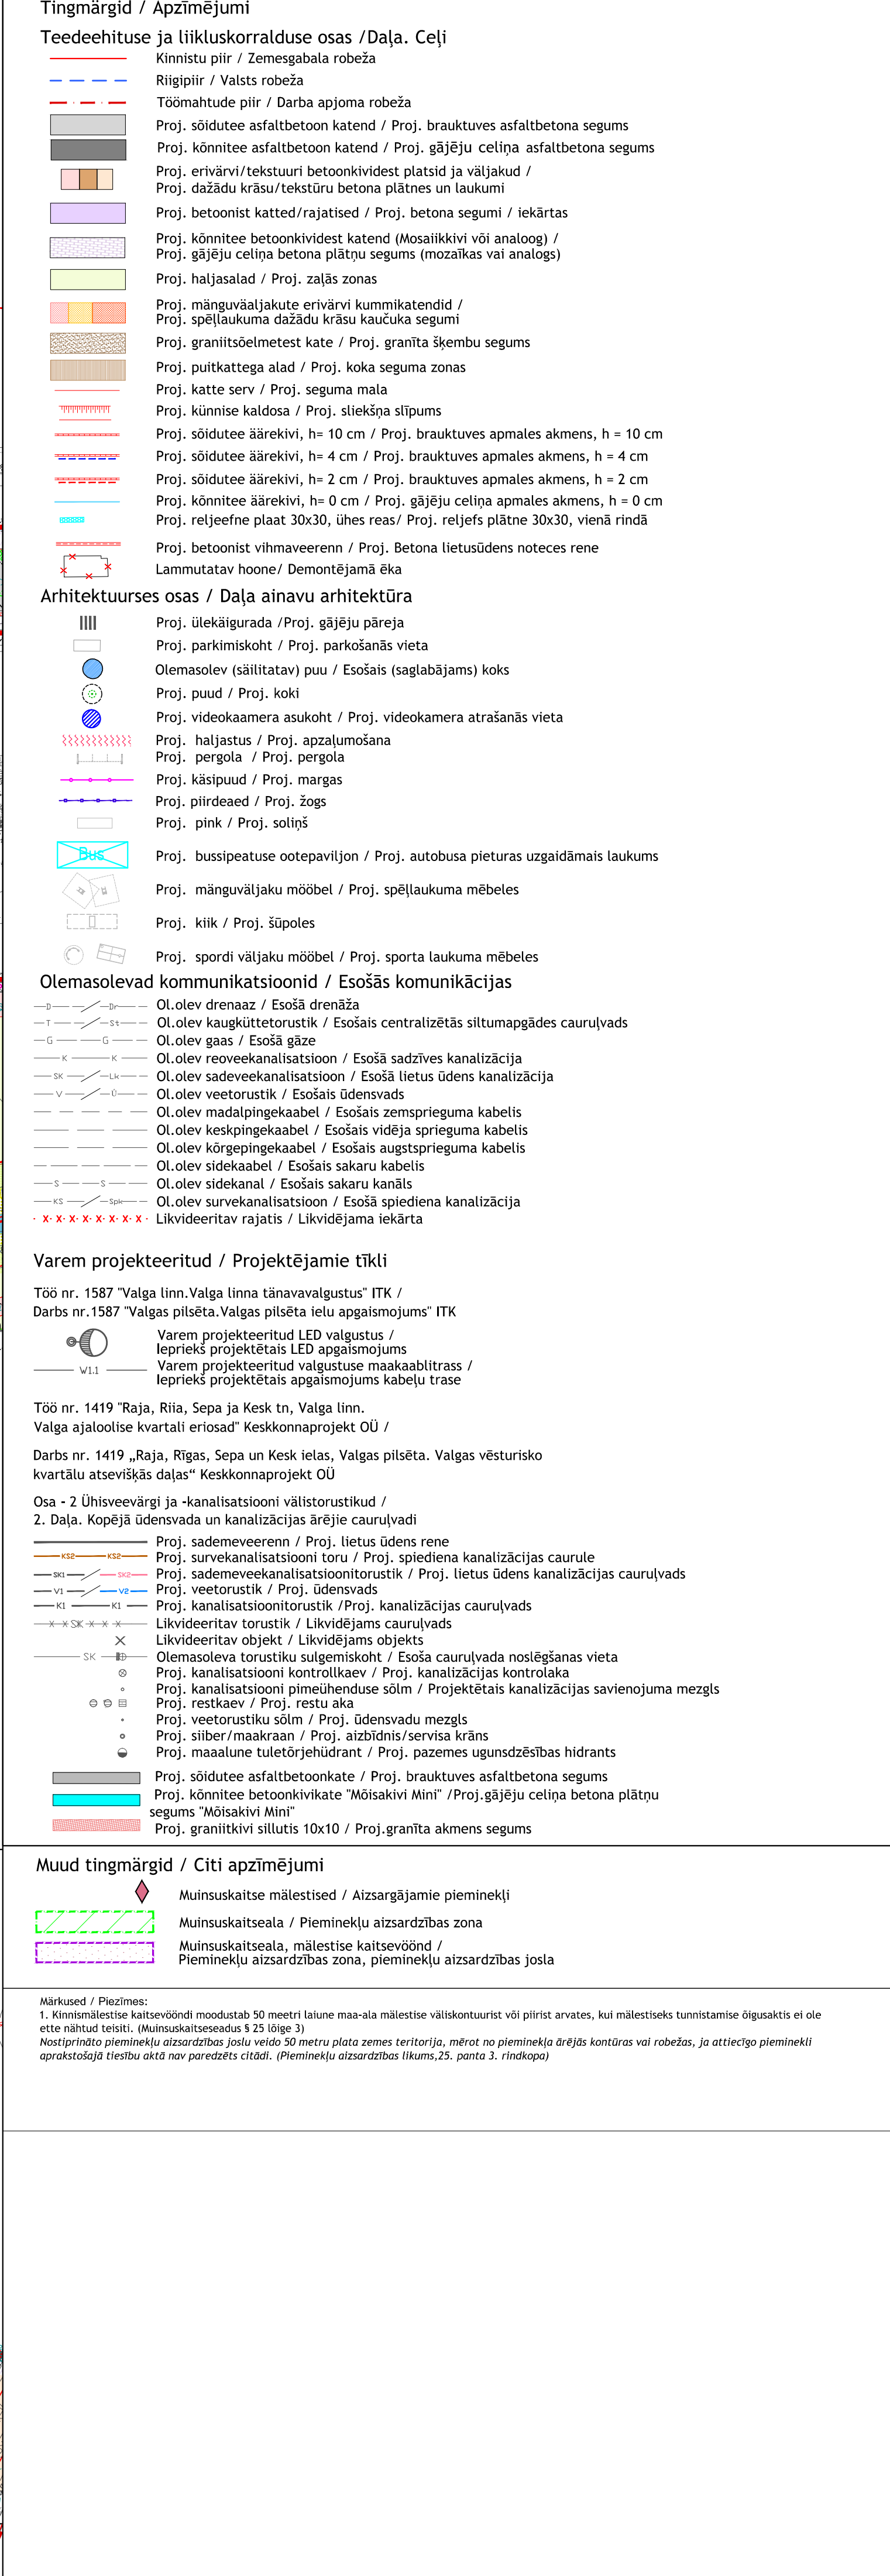

[illegible]



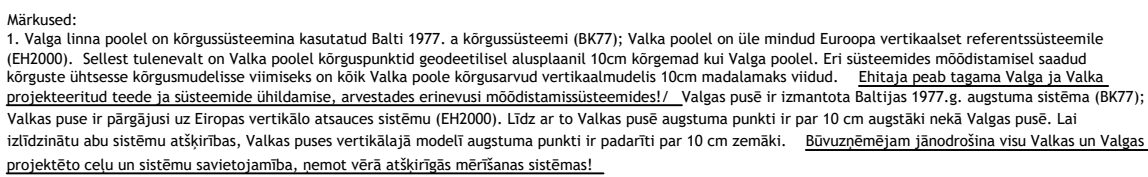

MODIFICATION/HOVIKORJAUTUS	DATE/ Päiväys/ MUUTOS	DESCRIPTION / KIRJELY / ARAKSTI	RESPONSIBLE / VASTUUTAJA / ATTE
PROJECT PHASE / PROJEKTI-VAIHE / PROJEKTA STADIUM			
POHJAPROJEKT			BOVUPROJEKTS
PROJECT CENTRAL AREA AND PEDESTRIAN STREET IN VALKA-JARVA TWIN TOWN CENTRAL BUILDING DESIGN	PROJECT VALKA-VALKA KAKSILINNA STREET IN VALKA-JARVA TWIN TOWN CENTRAL BUILDING DESIGN	PROJECTS VALGAS - VALKAS DVINŲ PILSETAS CENTRA ATTISTIBA	
PART / OSA / DALA			
ARHITEKTUURNE OSA TEED JA LIIKULISKORRALDUS		ARHITEKTUURSA DALA TERITORIJAS SADALA	
ADDRESS / ADRESS / ADRESSE	Valga, Tartu ja Sõpruse tnt, Valga linne, Valgamaa, Eesti	Rigas, Raina un Latvijas iela, Valkas novads, Latvija	
DEVELOPERS / TELLIJÄ / PASUTAJIS			
VALGA LINNAVALITSUTIS		VALKAS NOVADA DOME	
DESIGNERS / PROJEKTEERIJÄ / PROJEKTEITÄJÄ			
<div>  <b>In Project Studio</b>  <b>Barcelona S.C.P</b> </div> <div>  <b>Keskonnaprojekt</b> </div>			
Jari Salmela - Osmo - Registered Architect, Ad 1544 j.salmela@inprojectstudio.com +358 40 501 1170 www.inprojectstudio.com		Oskari Keskinnaho - Oskari - Registered Architect, Ad 1544 o.keskinnaho@keskonnaprojekt.com +372 500 500 100 www.keskonnaprojekt.com and also on EPORJUTUSKESKUS	
TITLE OF DRAWING / JOONISE NIMETUS / TITEL DESIGNS		TSK-2.3 NUMBER OF PAGES / LÕPPELUNDU ARV / LAPŲ SKAITS 8 / 12	
VERKAPLANEERING VERTIKAALSK PLÄNS			
FILE / JOONISE DOKUMENDI / ARHIVA NIMETUS IN1601_PP_TSK-2.1_Verтикаалск плън_dwg	SCALE / MÕÕTMÄÄR / MÄRÖKS 1:500	PROJECT OBJECT / PROJEKTI KÕHJEKT / KÕHJEKT IN1601 CONTRACT NO. / LÕPPELUNDU KÕHJEKT / LÕPPELUNDU KÕHJEKT VYN04-A-22/16/445	DATE / KÕHJEKT / DATUM 21.05.2018 DRAWN / KÕHJEKT / KÕHJEKT TS
Responsible / Vastutaja / Saitaja vabõs Designer / Disainija / Disainija Rõõm Mõõdaru-Lõõm / Vastu Mõõdaru		Rõõm Mõõdaru-Lõõm / Vastu Mõõdaru In Project Studio (ETS)	