


LEGEND/LEGEND/LEGENDA

- 000  
Name/Nimi/  
Nosaukums
- No. of survey unit  
Taksēerühiku järekkorranumbar  
Taksējamās vienības kārtas numurs
- Status 1 – moribund or dead tree  
Seisund 1 - kuivāvis vai kuivanud puu  
Stāvoklis 1 - kaistošs vai nokaltis koks
- Status 2 – heavily damaged tree  
Seisund 2-tugevasti kahjustunud puu  
Stāvoklis 2 – izteikti bojāts koks
- Status 3 – weakened tree  
Seisund 3-nārgestatud puu  
Stāvoklis 3 – novājināts koks
- Status 4 – slightly damaged tree  
Seisund 4-kergelt vigastatud puu  
Stāvoklis 4 – nedaudz bojāts koks
- Status 5 – healthy, undamaged tree  
Seisund 5-kahjustamata terve puu  
Stāvoklis 5 – nebojāts, vesels koks
- Sanitary cutting/Sanitaarraie/Sanitārā cirte
- Formative cutting/Kujundusraie/Atinavā cirte
- Root protection zone  
Puujuurte kaitsetsoon  
Koka sakņu aizsargzona
- Crown spread  
Puvūra suurus  
Koka vainaga lielums

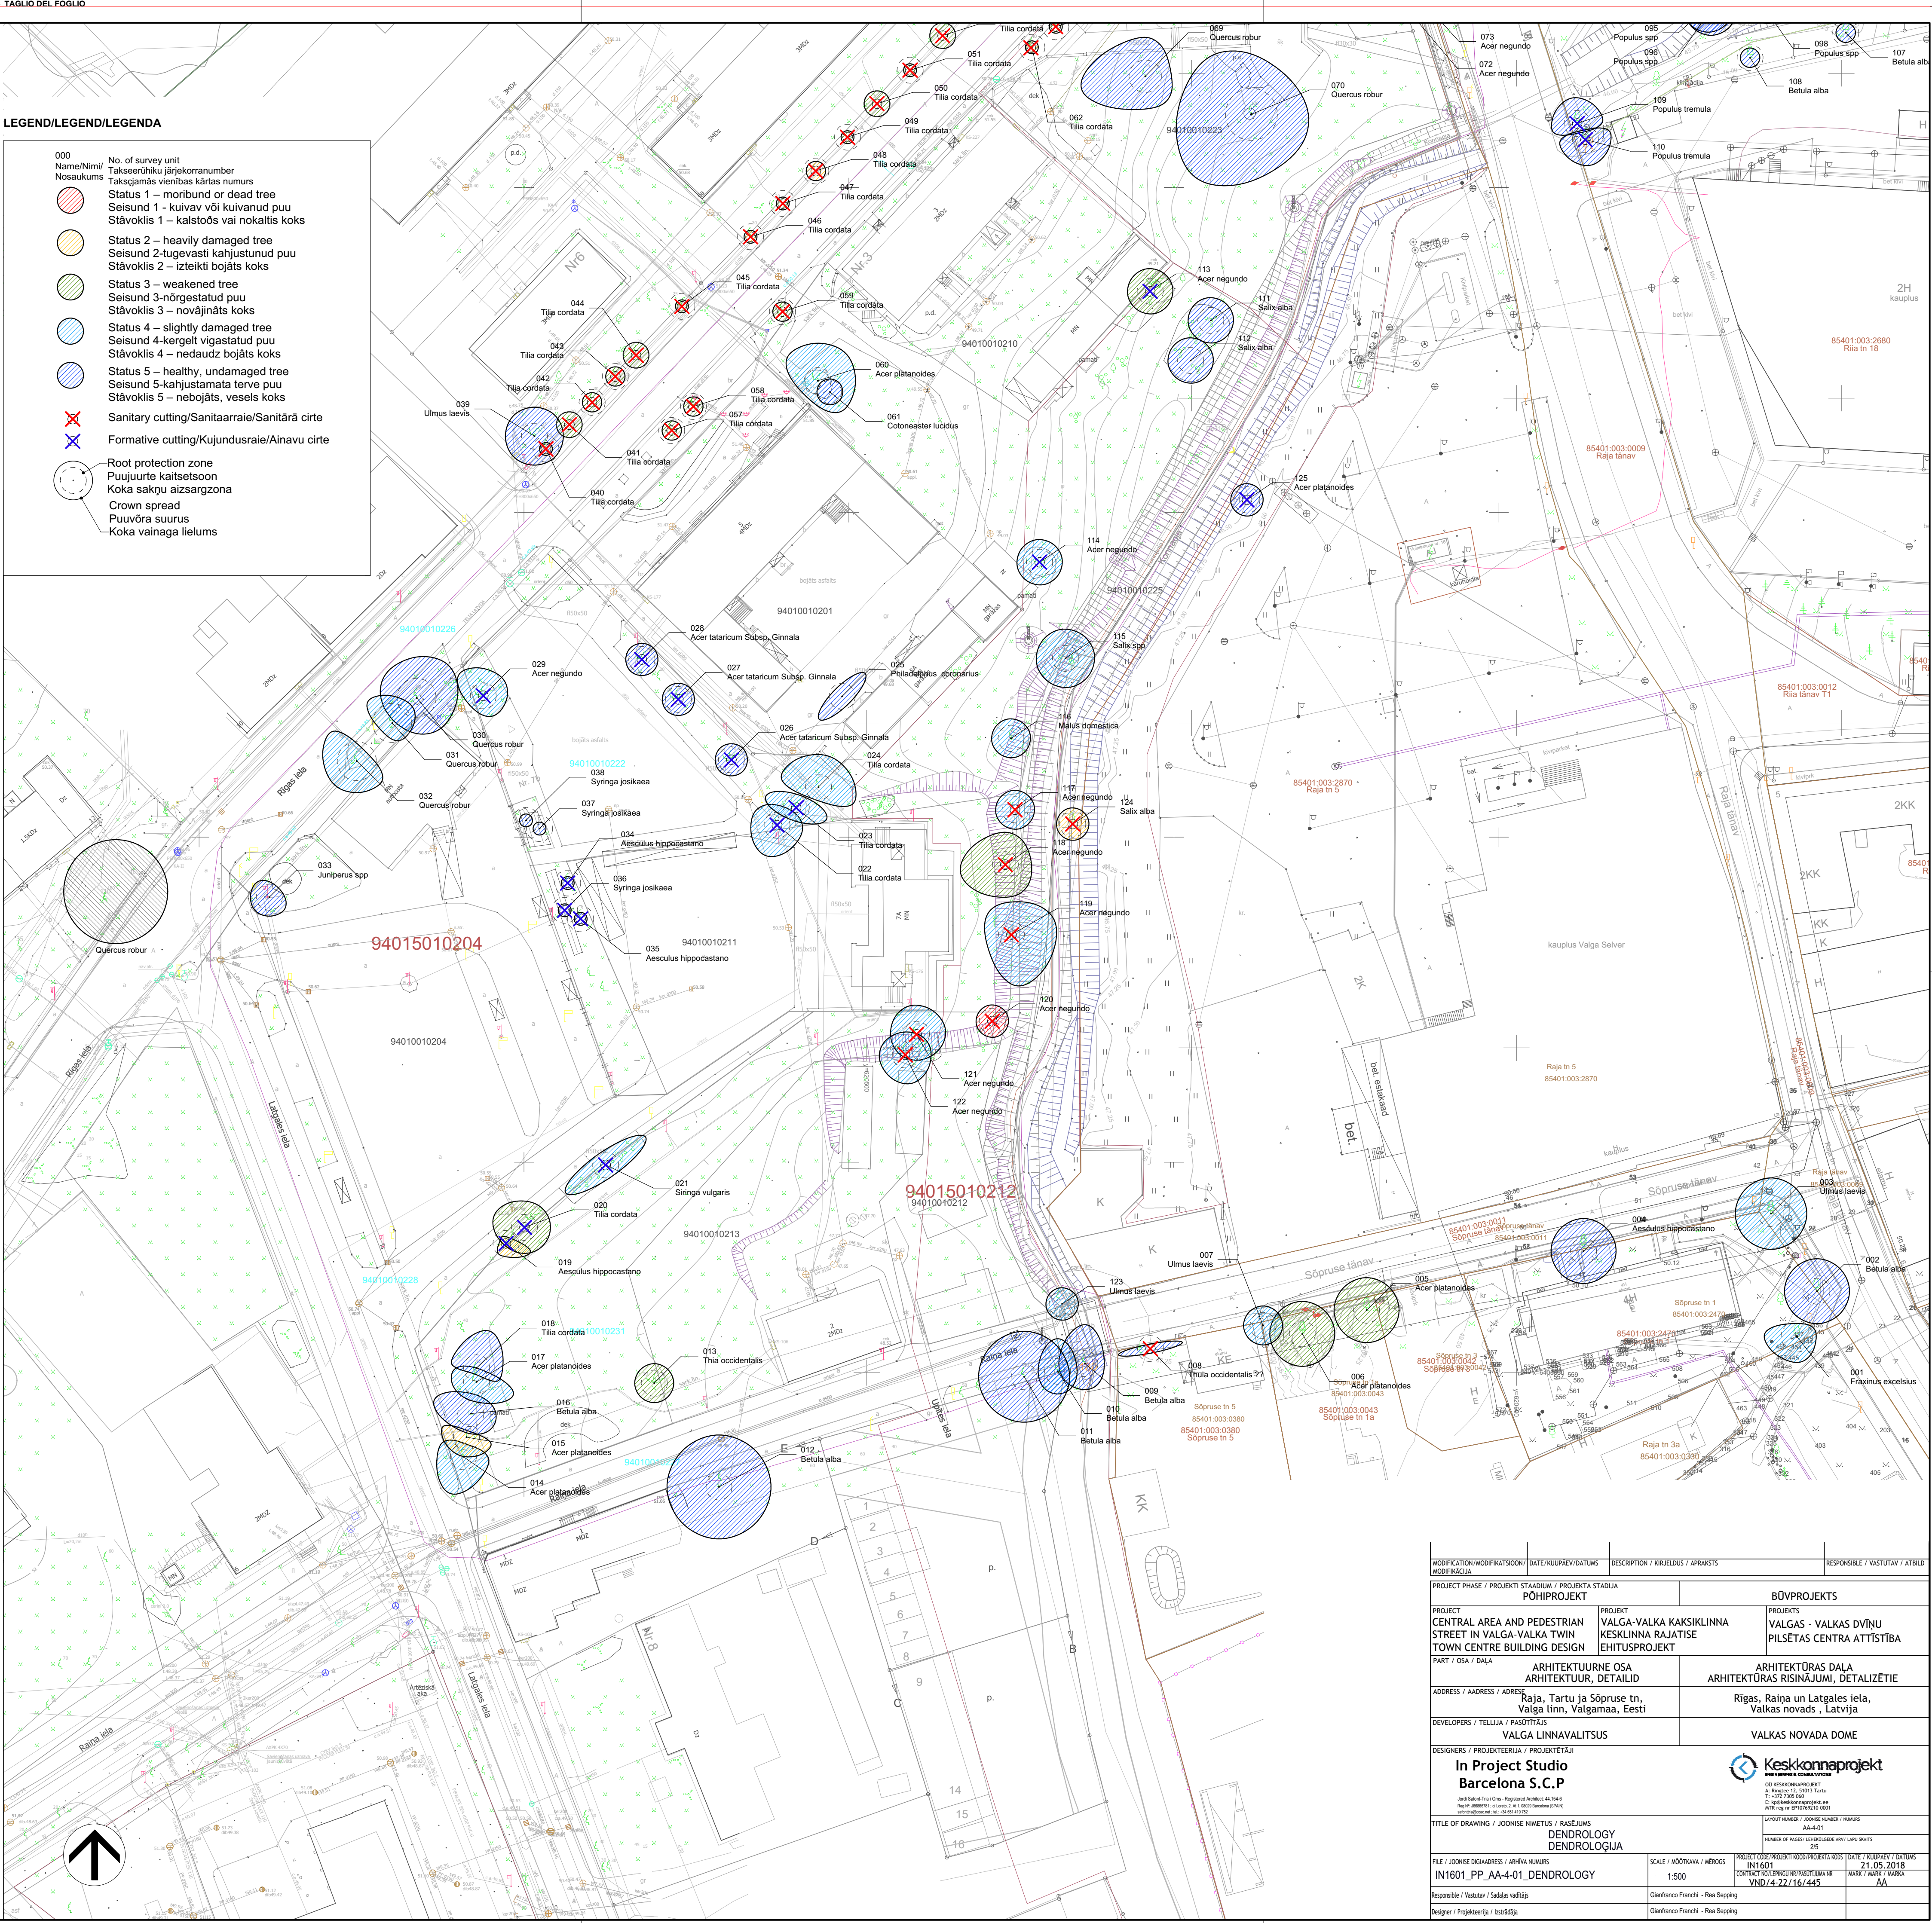

MODIFICATION/MODIFIKĀCIJAS	DATE/KUĻPAEV/DATUMS	DESCRIPTION / KIRĻJĒDUS / APRĀKSTS	RESPONSIBLE / VADĪTĀVJ / ATBILD
PROJECT PHASE / PROJEKTI STADIUM / PROJEKTA STADIJA		BUVPROJEKTS	
PROJECT CENTRAL AREA AND PEDESTRIAN STREET IN VALGA-VALKA TWIN TOWN CENTRE BUILDING DESIGN		PROJECT VALGA-VALKA KAKSIKLINNA KESKLINNA RAJATISĒ EHITUSPROJEKTS	PROJECTS VALGAS - VALKAS DVĪŅU PILSETAS CENTRA ATTĪSTĪBA
PART / OSA / DAĻA		ARHITEKTŪRAS DĀLA ARHITEKTŪRAS RISINĀJUMI, DETALIZĒTIE	
ADDRESS / ADRESĒ / ADRESĒS		Rīga, Tartu ja Sōpruse tn, Valga linn, Valgamaa, Eesti	
DEVELOPERS / TĒLLĪJA / PASŪDĪTĀJS		Rīgas, Raina un Latgales iela, Valgas novads, Latvija	
DESIGNERS / PROJEKTEERĪJA / PROJEKTĒTĀJI		VALGA LINNAVALĪTUS	
In Project Studio Barcelona S.C.P		Keskonnaprojekt	
TITLE OF DRAWING / JOONISE NIMETUS / RĀSĒJUMS		DENDROLOGY DENDROLOĢIJA	
FILE / JOONISE DIGIADRESĒS / ARHĪVA NUMURS		SCALE / MŪŅKĀMVA / MĒROGS	
IN1601_PP_AA-4-01_DENDROLOGY		1:500	
Responsible / Vādītājs / Sadalās vadītājs		Gianfranco Franchi - Rea Sepping	
Designer / Projektētāja / Izstrādāja		Gianfranco Franchi - Rea Sepping	