




PLANTING INSTRUCTIONS / ISTUTUSJUHIS / STĀDĪŠANAS PAMĀCĪBA

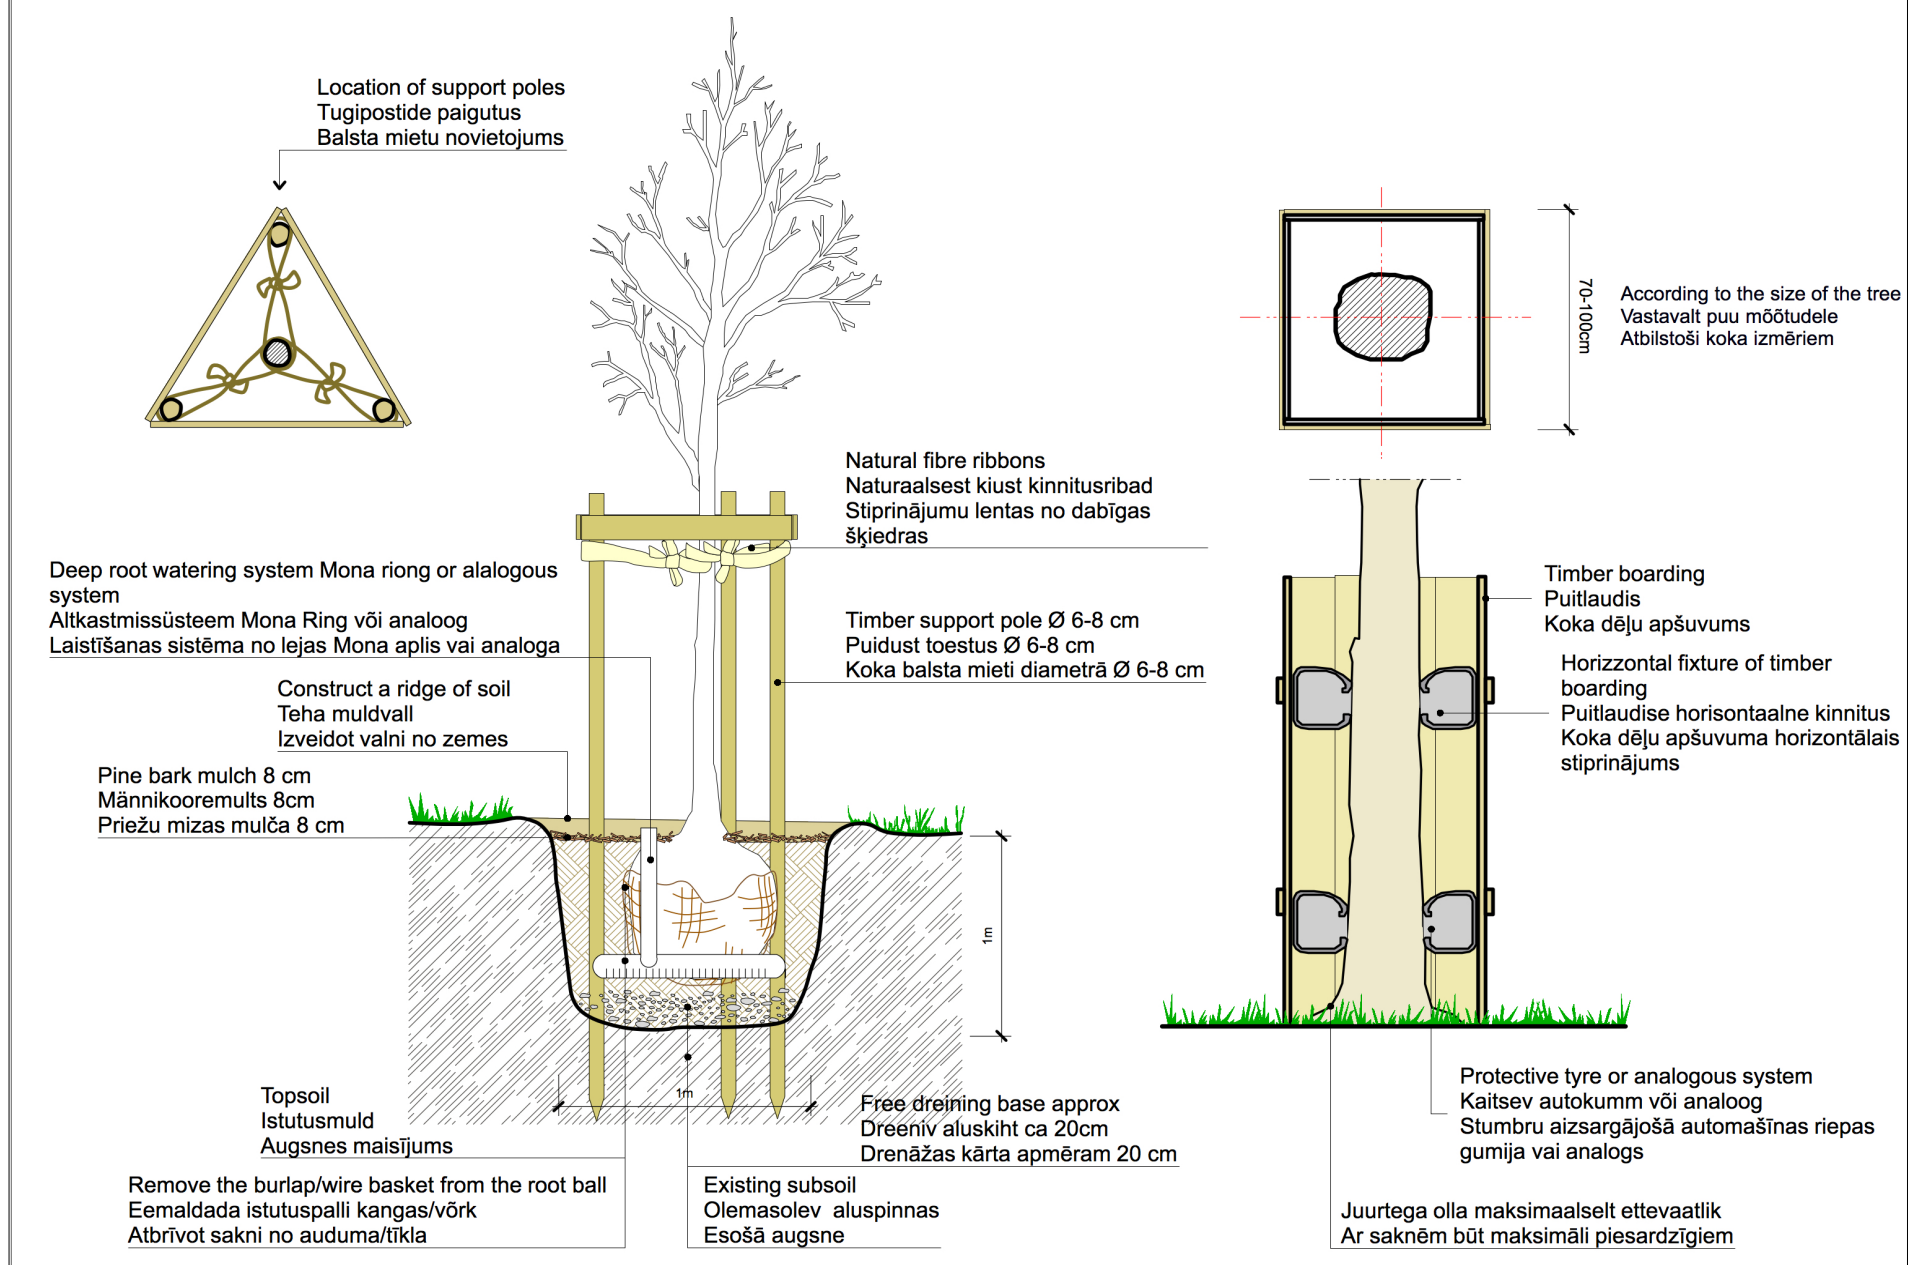

PLANTING INSTRUCTIONS / ISTUTUSJUHIS / STĀDĪŠANAS PAMĀCĪBA

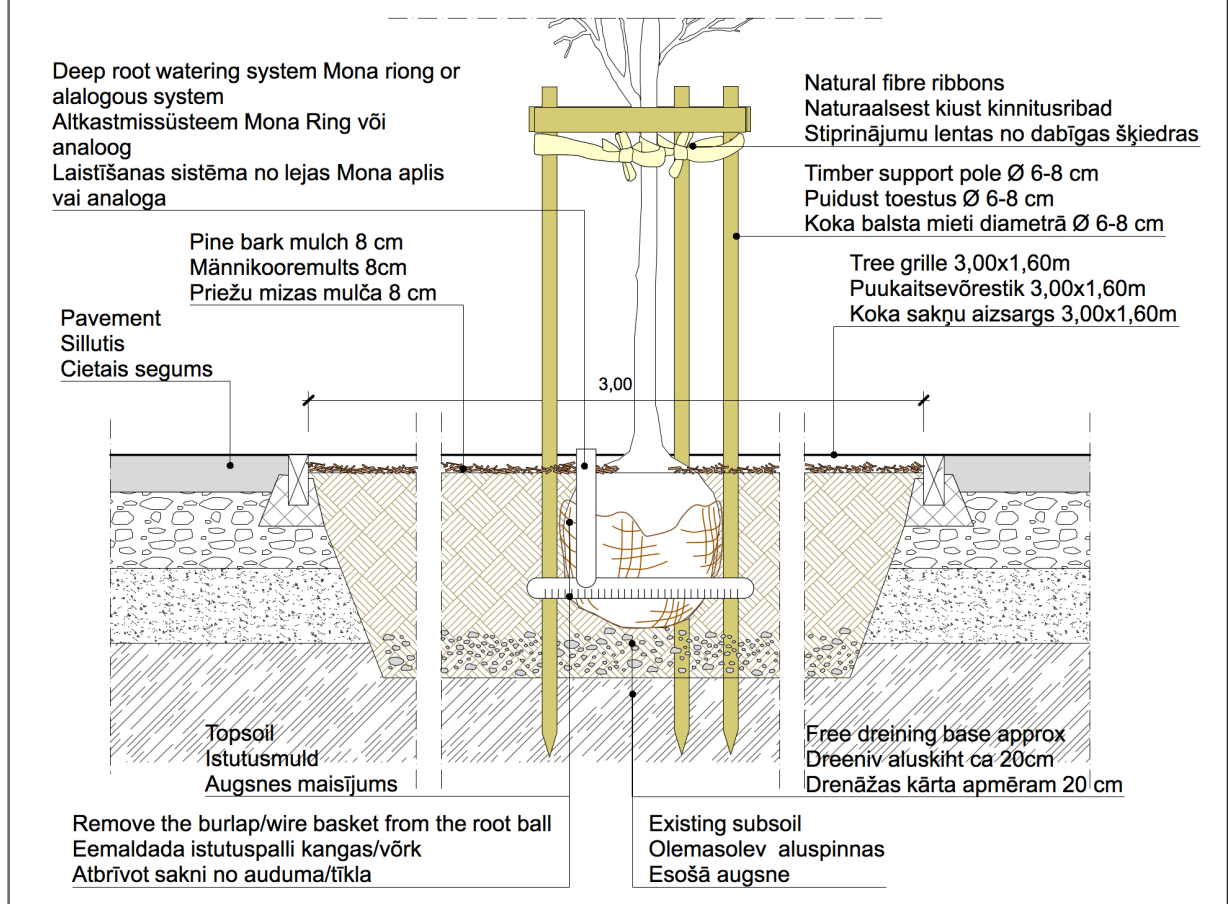

SHRUB PLANTING SCHEME
PŌSĀSTE ISTUTUSŠKEEM
KRŪMU STĀDĪŠANAS ŠHEMA

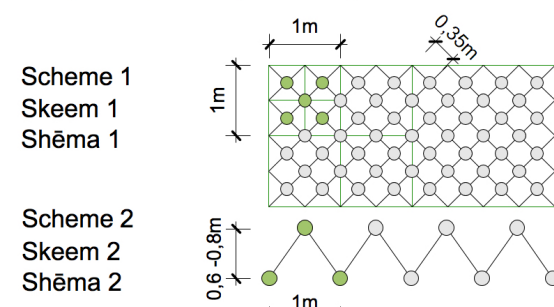

To separate the planting areas of shrubs from the lawn, the shrubs should be planted on raised beds (20 cm) as shown in the Figure.


Lai nodalītu krūmu stādījumu apdabes no zālēna virsmas, tie jāstāda paceltā dabē (20 cm) atbilstoši zīmējumā redzamajam.

Code	NEW TREES (16-18 cm circumference) / JAUNI KOKI (apkrāmrē 16-18 cm)	UUED PUUD (16-18cm ūmbermōd) / N. / Hulk / Skalts	
AS	Abies sibirica	Siberian fir	2
AR	Acer rubrum 'Red sunset'	Red maple 'Red sunset'	4
ASL	Acer saccharinum 'Laciniatum Wien'	Silver maple 'Laciniatum Wien'	2
AG	Alnus glutinosa	Black alder	8
MB	Malus baccata	Siberian crab apple	7
MP	Malus x purpurea 'August Vaga'	Flowering Crab Apple 'August Vaga'	3
PAM	Phellodendron amurense	Amur cork tree	1
PA	Picea abies	Norway spruce	1
PO	Picea omorica	Serbian spruce	10
PM	Prunus masackii	Manchurian cherry	5
PS	Prunus sargentii 'Accolade'	Sargent's Cherry 'Accolade'	5
PV	Prunus virginiana 'Schubert'	Virginia Bird Cherry 'Schubert'	5
QRF	Quercus robur Fastigiata	Upright English oak	4
QRU	Quercus rubra	Northern red oak	2
SA	Salix alba	White willow	3
SF	Salix fragilis 'Bullata'	Brittle willow 'Bullata'	6
SAE	Sorbus aucuparia 'Edulis'	'Rowan' 'Edulis'	20
SG	Sorbus hyb. 'Granatnaja'	Finnish Whitebeam 'Granatnaja'	15
SI	Sorbus intermedia 'Briezi's'	Swedish whitebeam 'Briezi's'	46
UL	Ulmus laevis	European white elm	6
Total / Kokku / Kopā		252.2 m²	155

Soil for trees / Kasvumuld puudele / Augšnes maisījums kokiem	252.2 m²
Shrub area / Ala pŌsāstēle / Krūmu zōnā	1405.3 m²
Soil for shrubs / Kasvumuld pŌsāstēle / Augšnes maisījums krūmiem (0.3 m)	866.3 m²

No.	NEW SHRUBS 3l vase / UUED PŌSĀD 3l vaas / JAUNI KRŪMI 3l vāze	Approx. Area / Alca / Zona apm. (m²)	Density (plants/m²) / Tihedus (1 taimē/m²) / (augl/m²)
1	Berberis thunbergii 'Red Chief'	Japanese barberry 'Red Chief'	85
2	Cornus stolonifera 'Flaviramea'	Golden-twig dogwood 'Flaviramea'	35.6
3	Cornus stolonifera 'Kelsey'	Dwarf Dogwood 'Kelsey'	69.9
4	Hydrangea paniculata 'Pinky Winky'	Panicle hydrangea 'Pinky Winky'	19
5	Juniperus squamata 'Blue Carpet'	Flaky juniper 'Blue Carpet'	51.8
6	Juniperus x pfitzeriana 'Gold Star'	Pfitzer juniper 'Gold star'	32.1
7	Microbiota decussata	Siberian cypress	59
8	Philadelphus x Lemoinei	Mock-orange 'Lemoinei'	94.8
9	Physocarpus opulifolius 'Diabolo'	Common ninebark 'Diabolo'	104.8
10	Pinus mugo 'Pumilio'	Creeping pine 'Pumilio'	287.5
11	Potentilla fruticosa 'Pink queen'	Shrubby cinquefoil 'pink queen'	29.8
12	Potentilla fruticosa 'Abbotswood'	Shrubby cinquefoil 'Abbotswood'	25.9
13	Potentilla fruticosa 'Hopley's Orange'	Shrubby cinquefoil 'Hopley's Orange'	24.5
14	Ribes alpinum	Mountain currant	70.9
15	Ribes aureum	Golden currant	35.8
16	Salix repens 'Argentea'	Silverleaf Creeping Willow	62.2
17	Spiraea betulifolia 'Tor Gold'	Birchleaf spirea 'Tor Gold'	82.6
18	Spiraea nipponica 'Halwards Silver'	Japanese spiraea 'Halwards Silver'	16.7
19	Spiraea japonica 'Arnold'	Japanese spiraea 'Arnold'	82.4
20	Spiraea japonica 'Little Princess'	Spiraea japonica 'Little Princess'	53.5
21	Geranium spp	Hardy geranium spp	53
22	Vinca minor spp	Lesser periwinkle spp	67
Total shrubs / PŌsād kokku / Krūmi kopā m²		1443.8	

No.	NEW CREEPERS / UUED RONITAIMED / JAUNI VĪTEMĀUGI	N./Hulk/Skalts	Area / Ala / Zona
1	Clematis alpina 'Estrella'	Alpine clematis 'Estrella'	31
2	Parthenocissus quinquefolia	Five-leaved ivy	36
Total / Kokku / Kopā		67	1 plant/m
Soil for creepers / Kasvumuld ronitaimedele / Augšnes maisījums (0.3 m)		6 m²	1 plant/2m

No.	NEW AQUATIC PLANT / UUED VEETAIMED / JAUNI ŪDENSĀUGI	Plant/m² / Taim/m² / Augs/m²	Height / Kōrgus / Augstums (cm)	Depth / Sūgavus / Džlums (cm)	N.
1	Acorus calamus 'Variegatus'	Sweet flag 'Variegatus'	10	40-50	0-30
2	Carex muskingumensis	Muskingum sedge	6	70-100	0-10
3	Eriophorum angustifolium	Common cottongrass	4	40-60	0-10
4	Eupatorium cannabinum	Hemp-agrimony	5	30-110	0-10
5	Glyceria maxima 'Variegata'	Great Manna Grass	3	80-100	0-10
6	Iris ensata (syn. I. kaempferi)	Japanese water iris	10	80-100	0-10
7	Iris laevigata 'Snowdrift'	Rabbit-ear iris 'Snowdrift'	10	70-90	0-30
8	Iris pseudacorus	Yellow flag	6	80-100	0-30
9	Iris pseudacorus 'Variegata'	Yellow flag 'Variegata'	6	80-100	0-50
10	Lythrum salicaria	Purple loosestrife	5	60	0
11	Mentha aquatica	Water mint	8	20-50	0-20
12	Polygonum bistorta	Common bistort	10	30-80	0-10
13	Scirpus lacustris	Lakeshore bulrush	5	50-200	10-40
14	Thypha minima	Dwarf bulrush	5	50-80	10-30
15	Typha latifolia	Broadleaf cattail	4	250	0
Area / Ala / Zona m²		359			
Total plants / Taimi kokku / Augi kopā		2622			

Existing trees
Olemasolevad puud
Esošā veģetācija

Turf
Siirdmuru
Paklājzāliens

Wildflower lawn
Lillemuru
Plāvu ziedu pļavas

Aquatic plants
Veetaimed
Ūdens augi

The plants must be positioned according to the average height of the water.

Veetaimed peavad olema paigutatud vastavalt ala keskmīsele veetasemele.

Augi jānovieto atbilstoši vidējām ūdens augstūmam.

MODIFICATION/MODIFIKĀCIJA	DATE/DAUPE/DAUPE	DESCRIPTION / KĪRĪJĀDĀS / APRĀKSTS	RESPONSIBLE / VĀSTUTĀJ / ATBĪD
PROJECT PHASE / PROJEKTA STADIJA			
PROJECT PHASE / PROJEKTA STADIJA		BŪVPROJEKTS	
CENTRAL AREA AND PEDESTRIAN STREET IN VALGA-VALKĀ TWIN TOWN CENTRE BUILDING DESIGN		VALGAS - VALKAS DVĪŅU KESKLINNA RAJATISĒ PILSĒTAS CENTRA ATTĪSTĪBA	
PART / OSA / DAĻA		ARHITEKTŪRAS DAĻA	
ARHITEKTUURNE OSA		ARHITEKTŪRAS RĪSINĀJUMI, DETALIZĒTIE	
ADDRESS / ADRESSE		Rīga, Tartu ja Sōpruse tn, Valga linn, Valgamaa, Eesti	
DEVELOPERS / TELLĀJ / PASŪDĪTĀJS		VALGA LINNAVALDĪTUS	
DESIGNERS / PROJEKTEERĪJA / PROJEKTETĀJĀ		VALKAS NOVADA DOME	
In Project Studio		keskkonnaprojekt	
Barcelona S.C.P		AA-4-02	
TITLE OF DRAWING / JOONĪSES NĪMĒTĪS / RĪSINĀJUMA VEĢETĀCIJAS IETĒPĀNEK		APZĀLĪMŌŠANAS PRIEKŠLĪKUMS	
FILE / JOONĪSES ADRESSE / ARĪTĀJAS NĪMĒS		SCALE / MĀSTĀVĀJA / MĒROGS	
IN1601_PP_AA-4-02_Vegetation proposal		1:500	
RESPONSIBLE / VĀSTUTĀJ / Sēdājis nēdājis		Gianfranco Franchi - Rīas Sēdājis	
Designer / Projektētāja / Izstrādāja		Gianfranco Franchi - Rīas Sēdājis	